
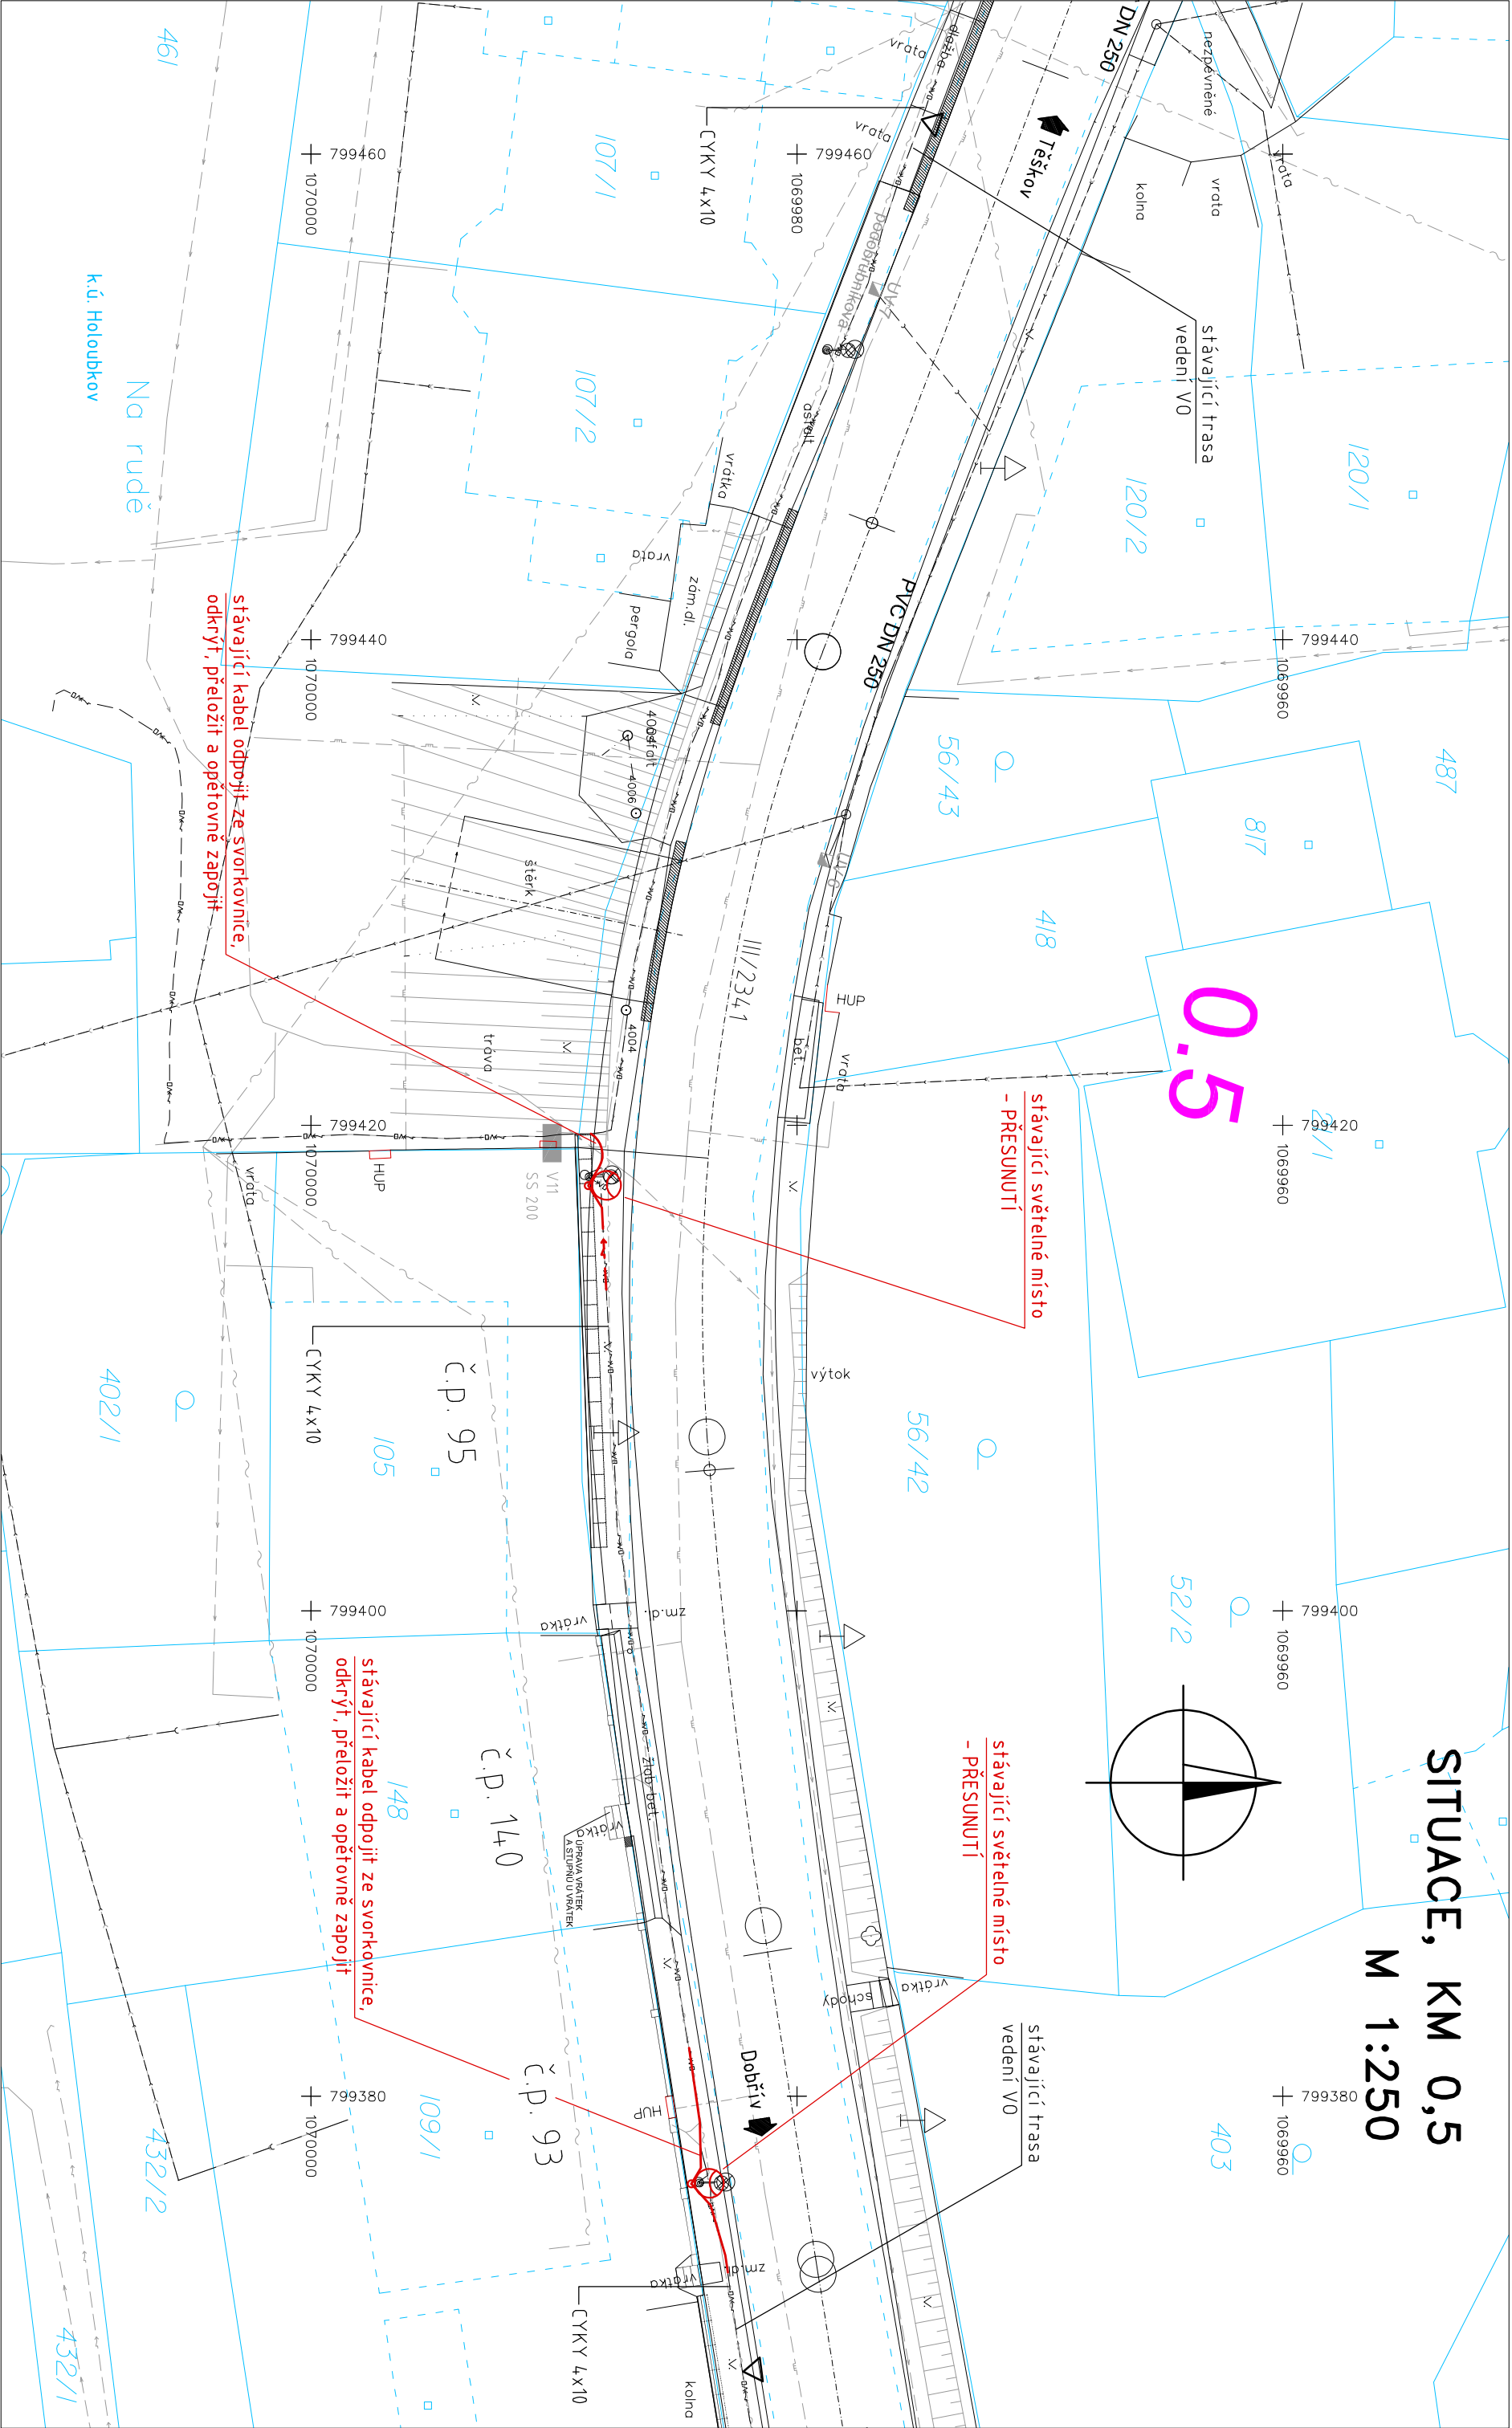


SITUACE, KM 0,5
M 1:250

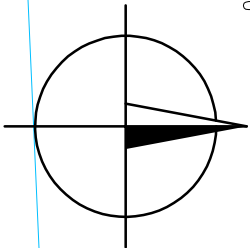

POZNÁMKA

Před zahájením výkopových prací je nutné si vyžádat přesné
vytyčení stávajících podzemních vedení jejich uživateli a provozovateli
a zajistit si jejich dozor při provádění výkopových prací

Č. přílohy	Akce:	III/2341 Holoubkov – stabilizace svahu
3	Objekt:	SO.432 Úpravy VO
	Příloha:	SITUACE, KM 0,5

