

WYTÝČOVACÍ DATA:

č.bodu	souřadnice Y	souřadnice X
1	799421.678	1070068.961
2	799418.874	1070067.942
3	799415.931	1070066.687
4	799412.975	1070065.460
5	799410.023	1070064.225
6	799407.070	1070062.991
7	799404.118	1070061.756
8	799401.384	1070060.614
9	799400.090	1070060.052
10	799397.474	1070058.976
11	799394.705	1070057.818
12	799391.932	1070056.662
13	799389.738	1070055.698




SO. 921

SO.120

SO.922

CELK. DÉLKA OPLOCENÍ 35m
- výška nad terénem 1,4m

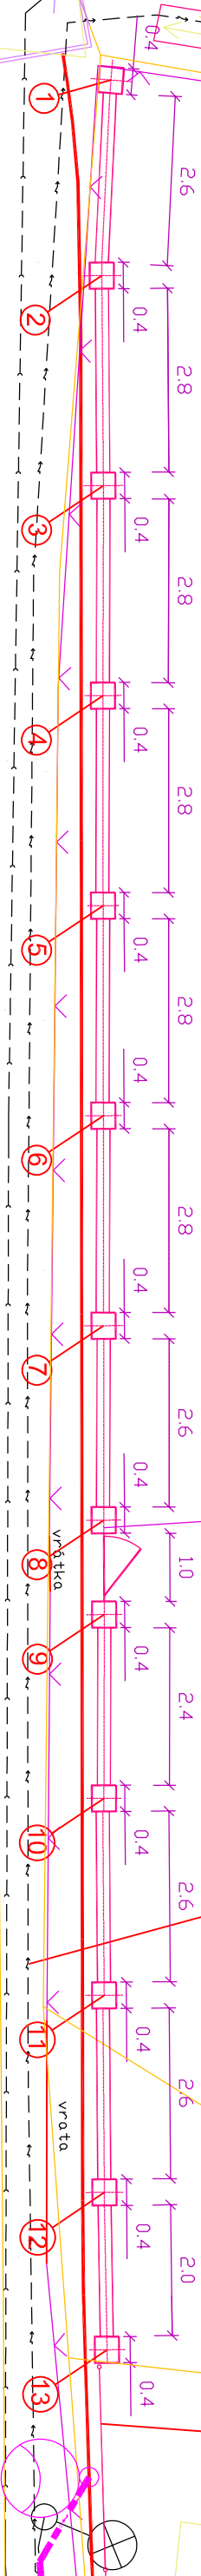

TK 0.232204

KK 0.238730



SO. 101

LEGENDA - inženýrské sítě

- CETIN a.s. - kabel
- CETIN a.s. - nadzemní
- ČEZ a.s. - kabel
- plyn - STL
- vodovod
- kanalizace
- ČEZ a.s. - vzdušné vedení
- HOLNET
- ČRa - paprsek

- SO.432 - ÚPRAVY VO
- Dešťová kanalizace

Č. přílohy

2

Akce:

III/2341 Holoubkov – stabilizace svahu

Objekt:

SO.921 ÚPRAVA OPLOCENÍ NA p.č.3 o 488

Příloha:

SITUACE M 1:100

