



0.38000C
M 1:100


SO. 120 SO. 10-

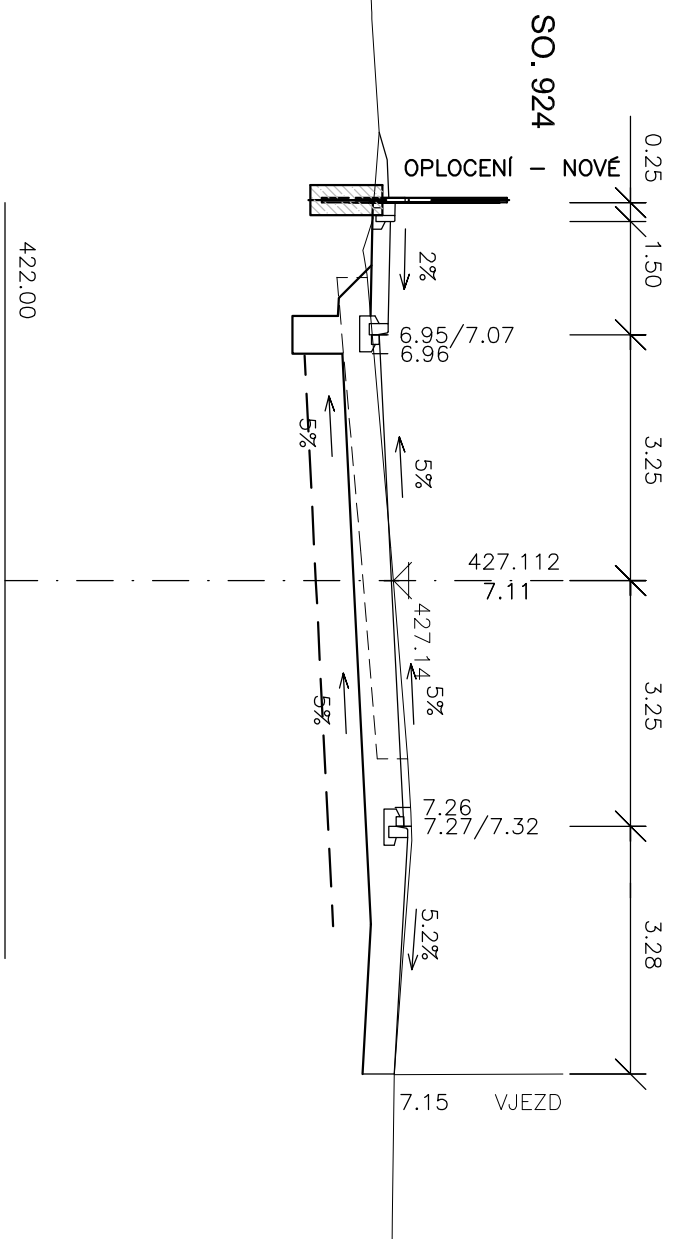

PLOTOVÝ DÍLM 1:25

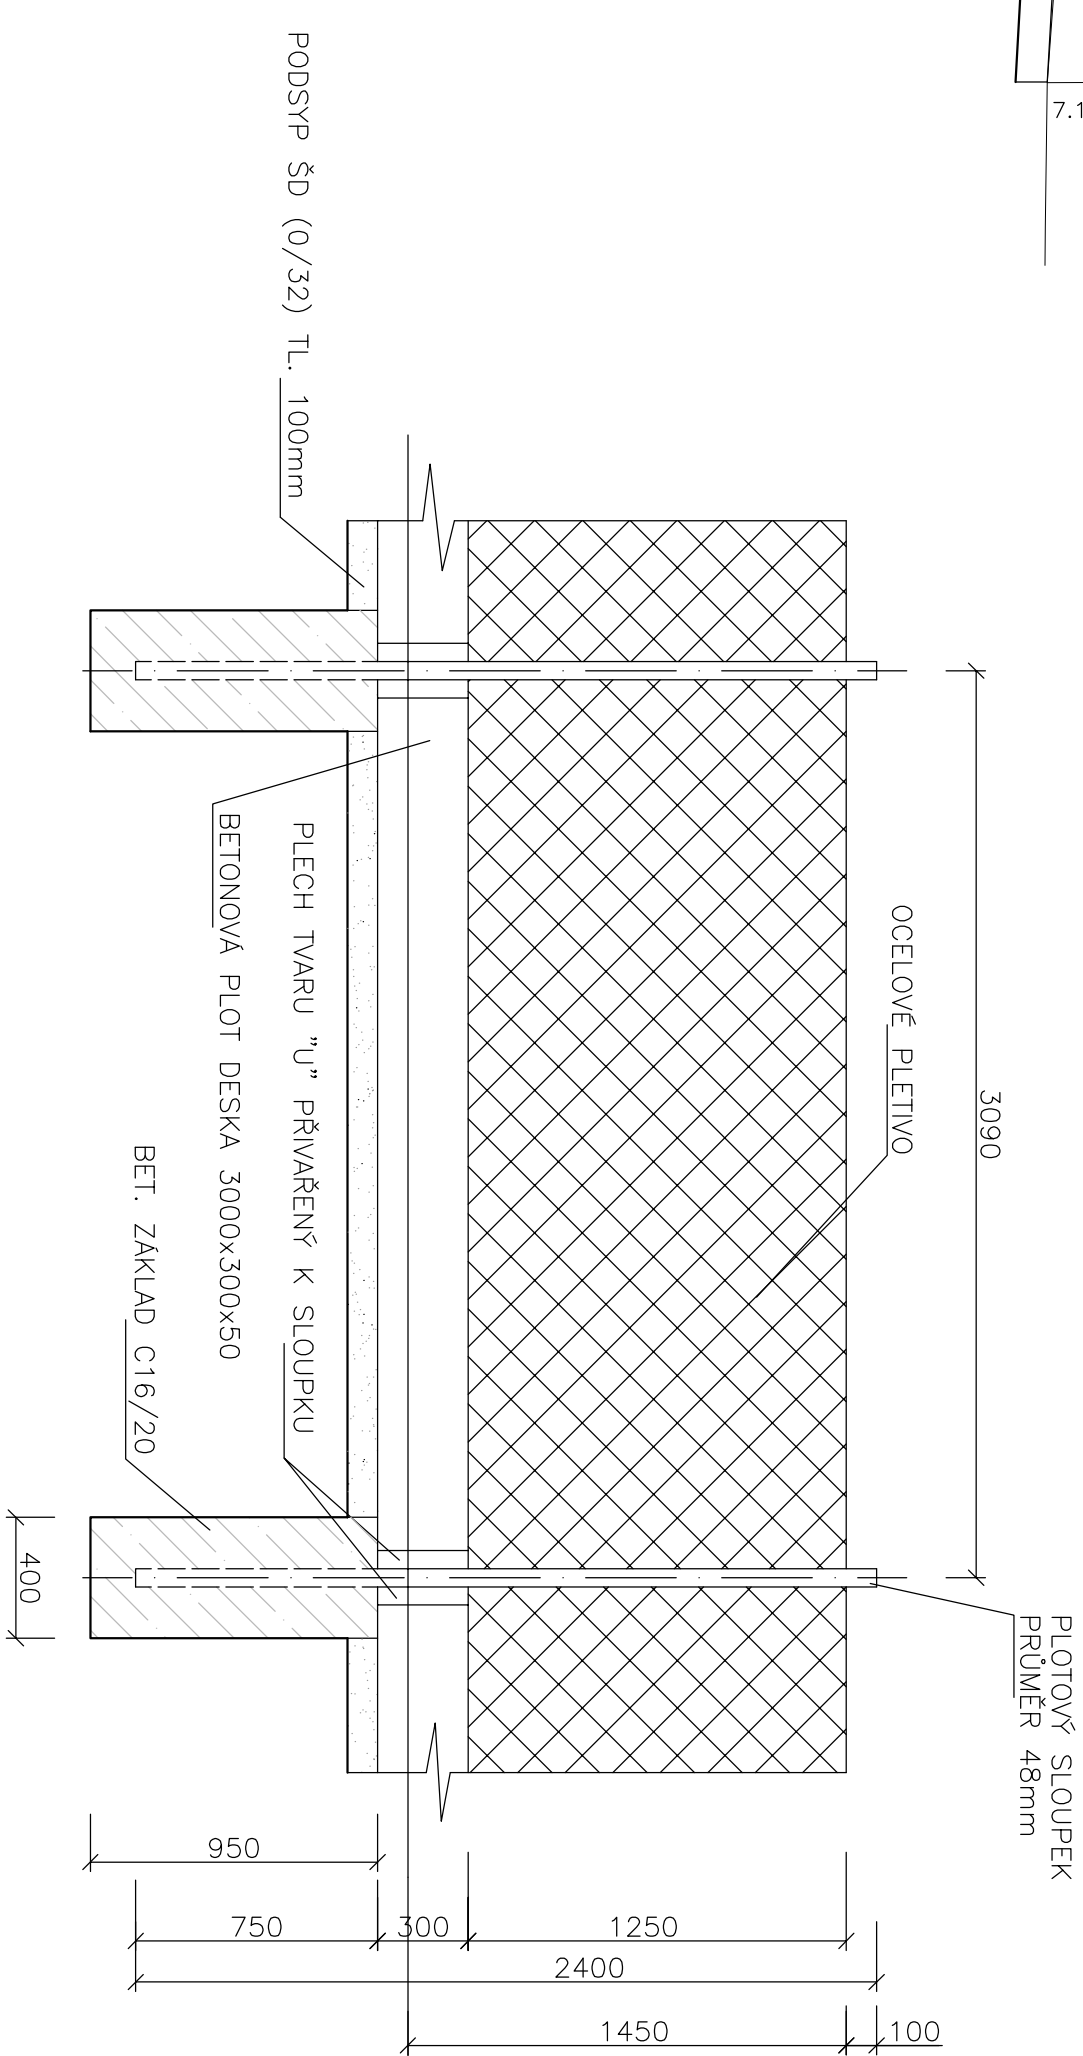


RÉZUMÉ 1:25

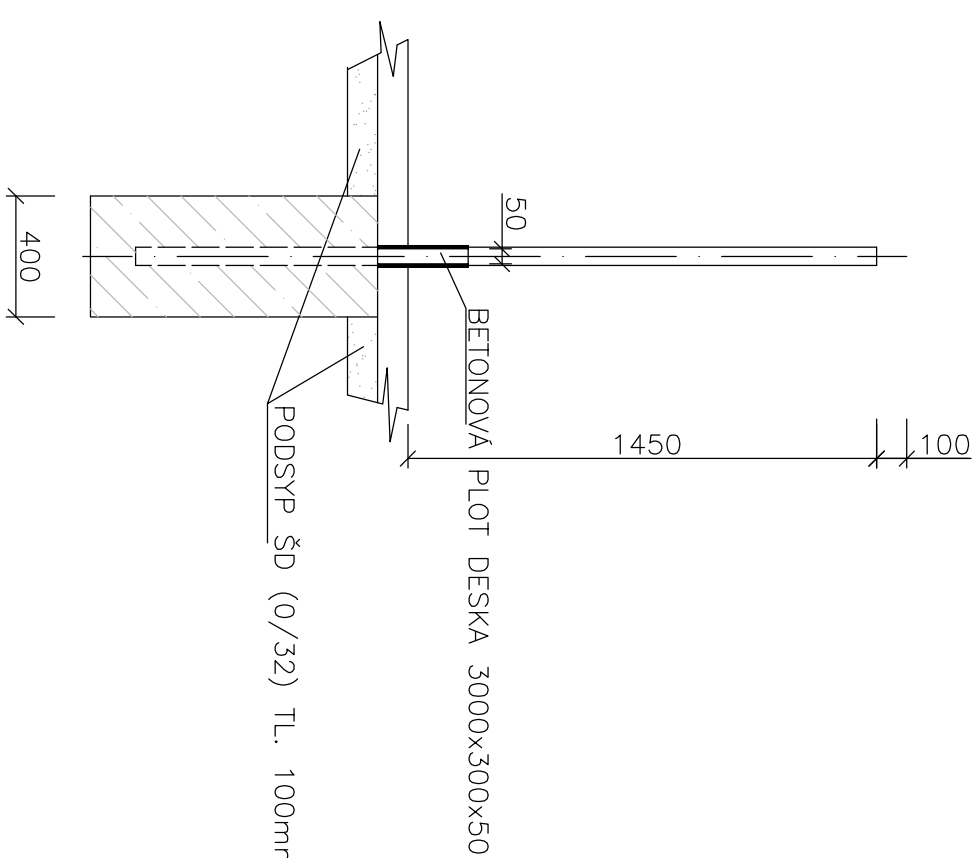


PLÓTOVÝ DÍL M 1:25
- DŘEVĚNÁ VÝPLŇ

POZNÁMKA: DŘEVĚNÁ VÝPLŇ PLOTU (VČETNĚ VRAT A VRÁTEK) SE DEMONTUJE A OPĚTOVNĚ POUŽIJÍ

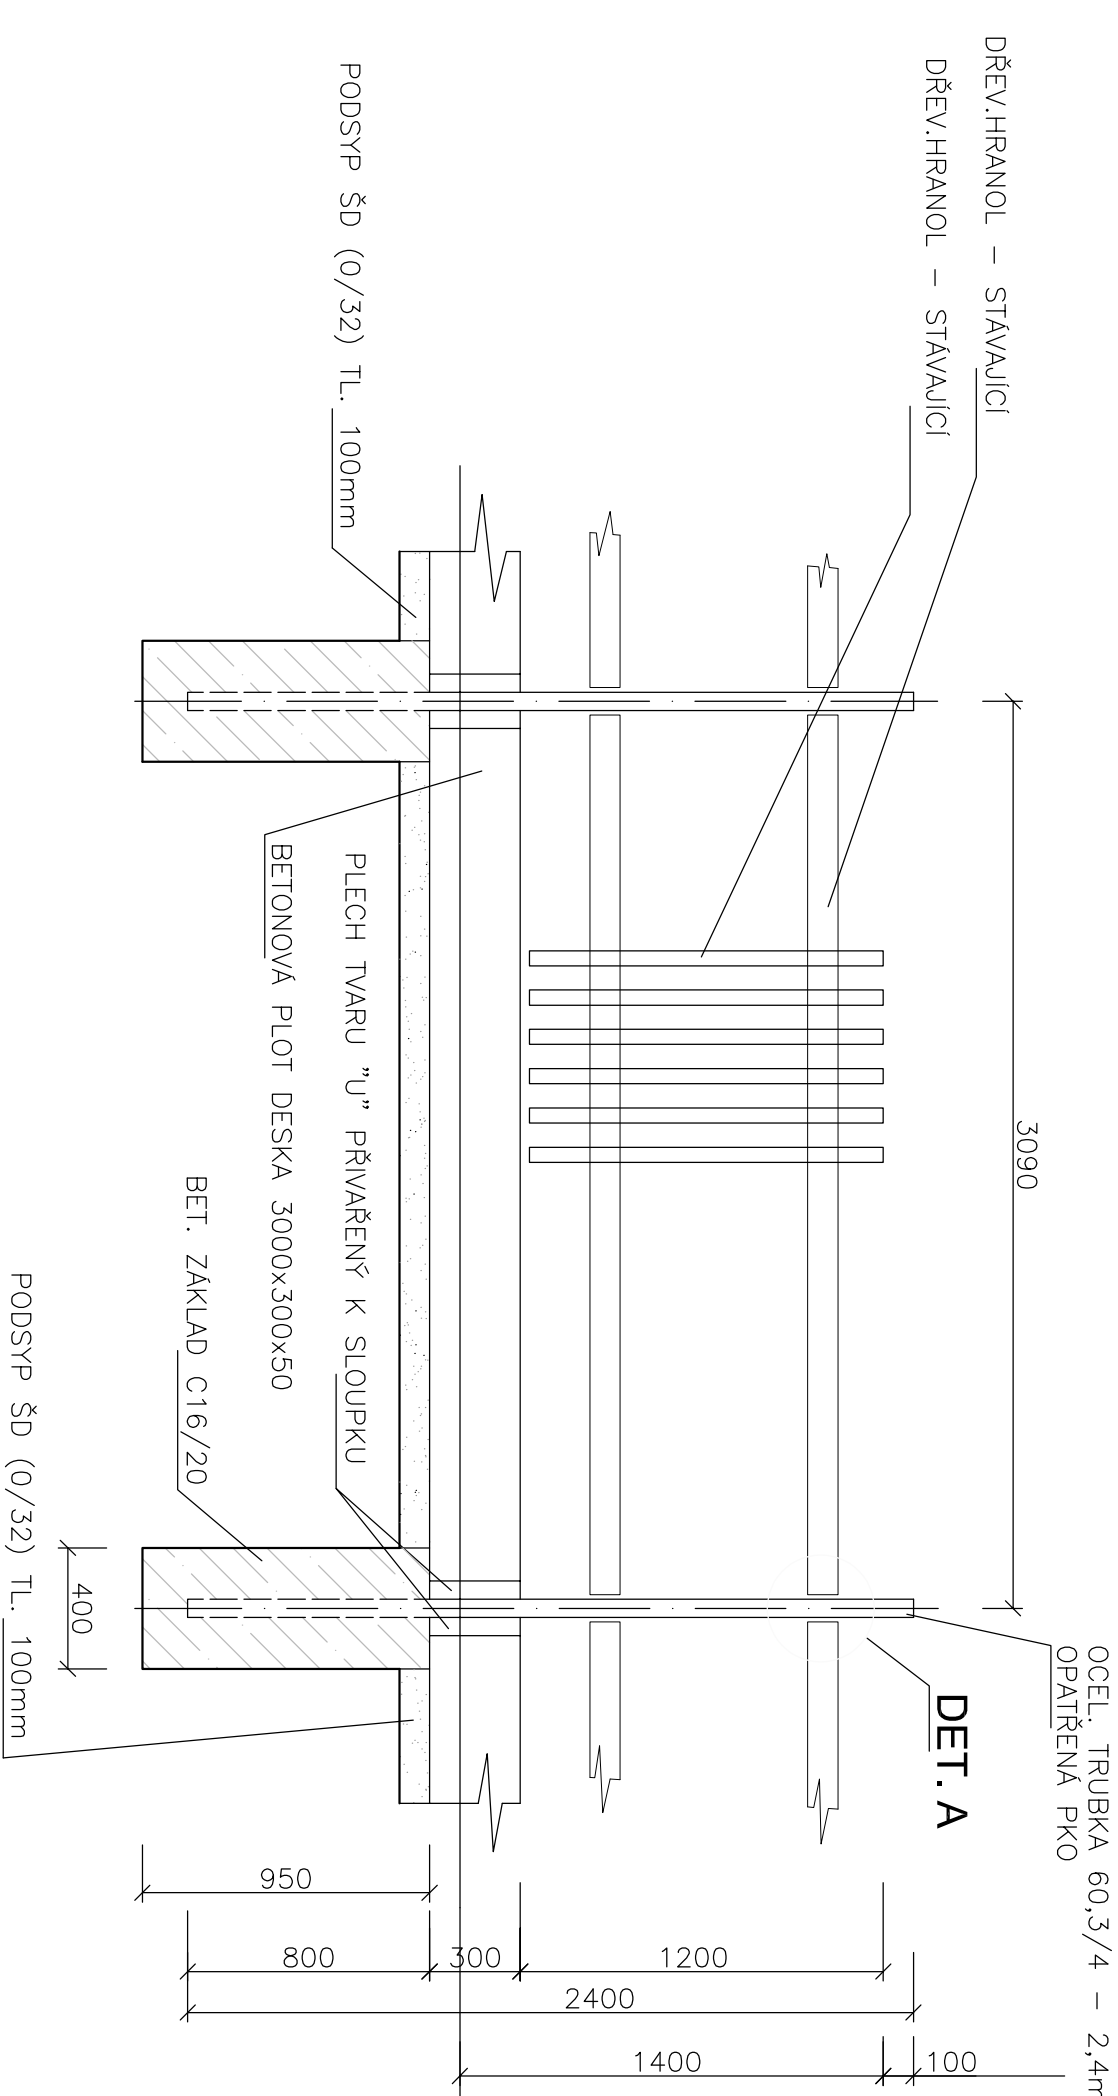

DET. A
M 1:10

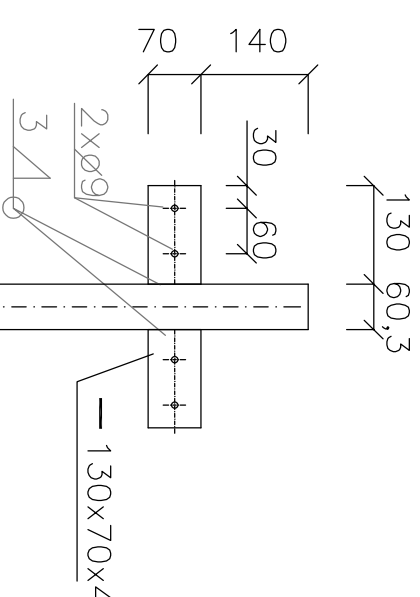

KONSTRUKČNÍ OCEL:
S235 JR - OCEL. TRUBKA
PKO SLOUPKŮ
očistění povrchu na Sa 2 1/2
nářezové souvrství 2 x80µm
polyuretanová och. vrstva 80µm
- VRATOVÉ SLOUPKY 82,5/4