


SO.926 ÚPRAVA OPLOCENÍ NA p.č.148

PODÉLNÝ ŘEZ OPLOCENÍM
M 1:50

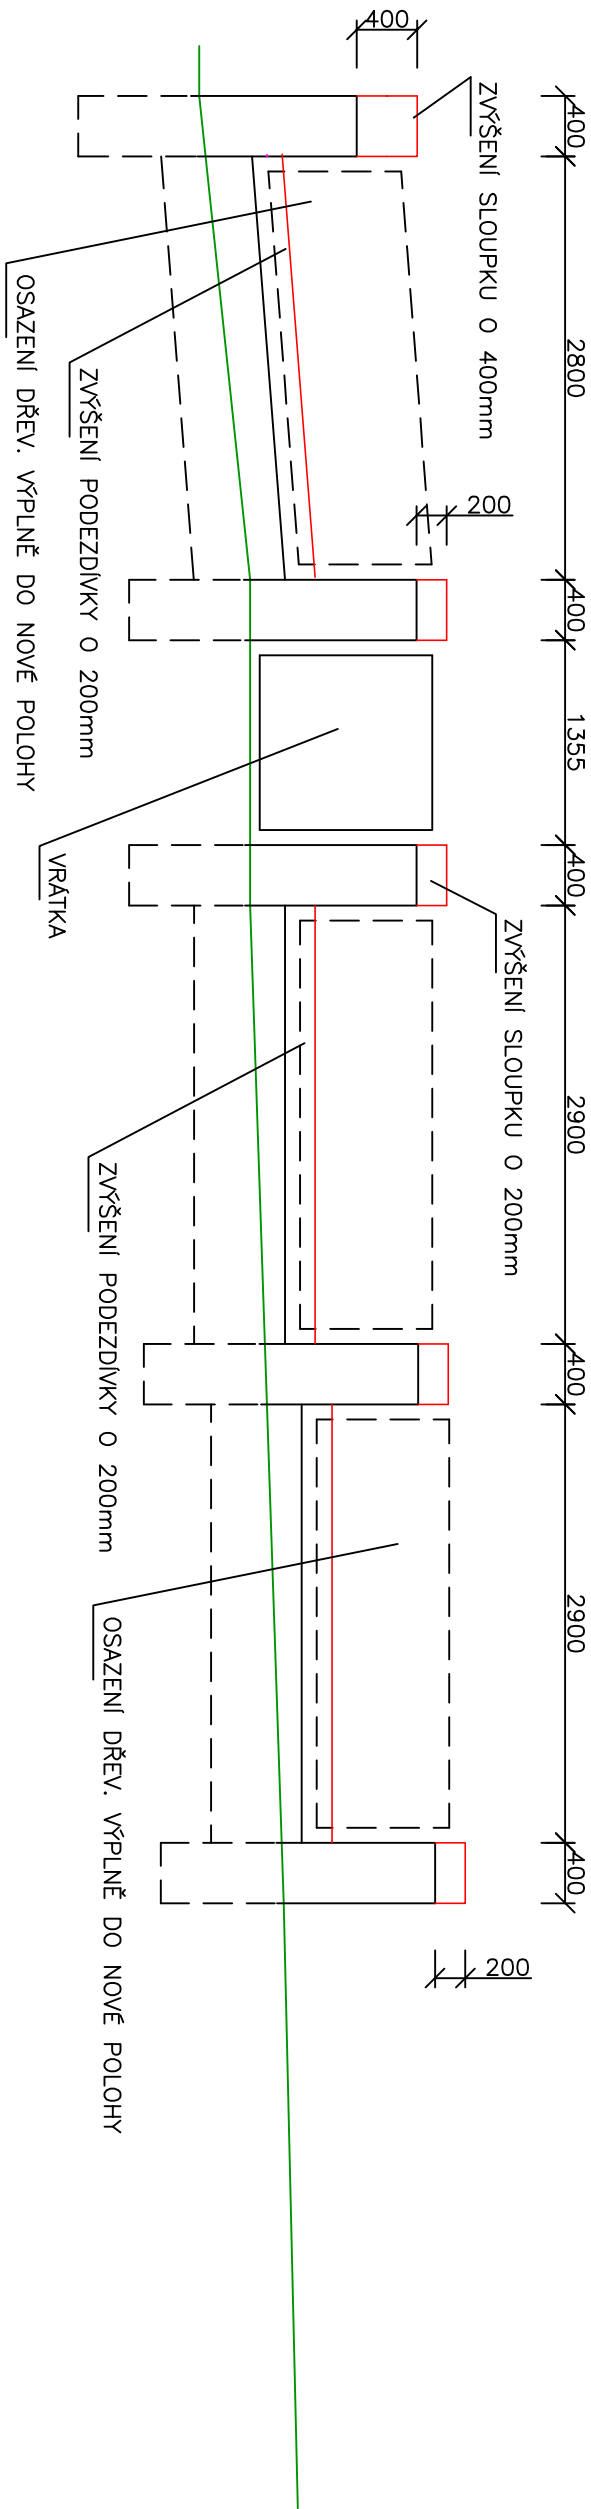

Č. přílohy	Akce:	III/2341 Holoubkov – stabilizace svahu	
3	Objekt: Příloha:	SO.926 ÚPRAVA OPLOCENÍ NA p.č.148 PODÉLNÝ ŘEZ OPLOCENÍM	