



ŘEZ M 1:25

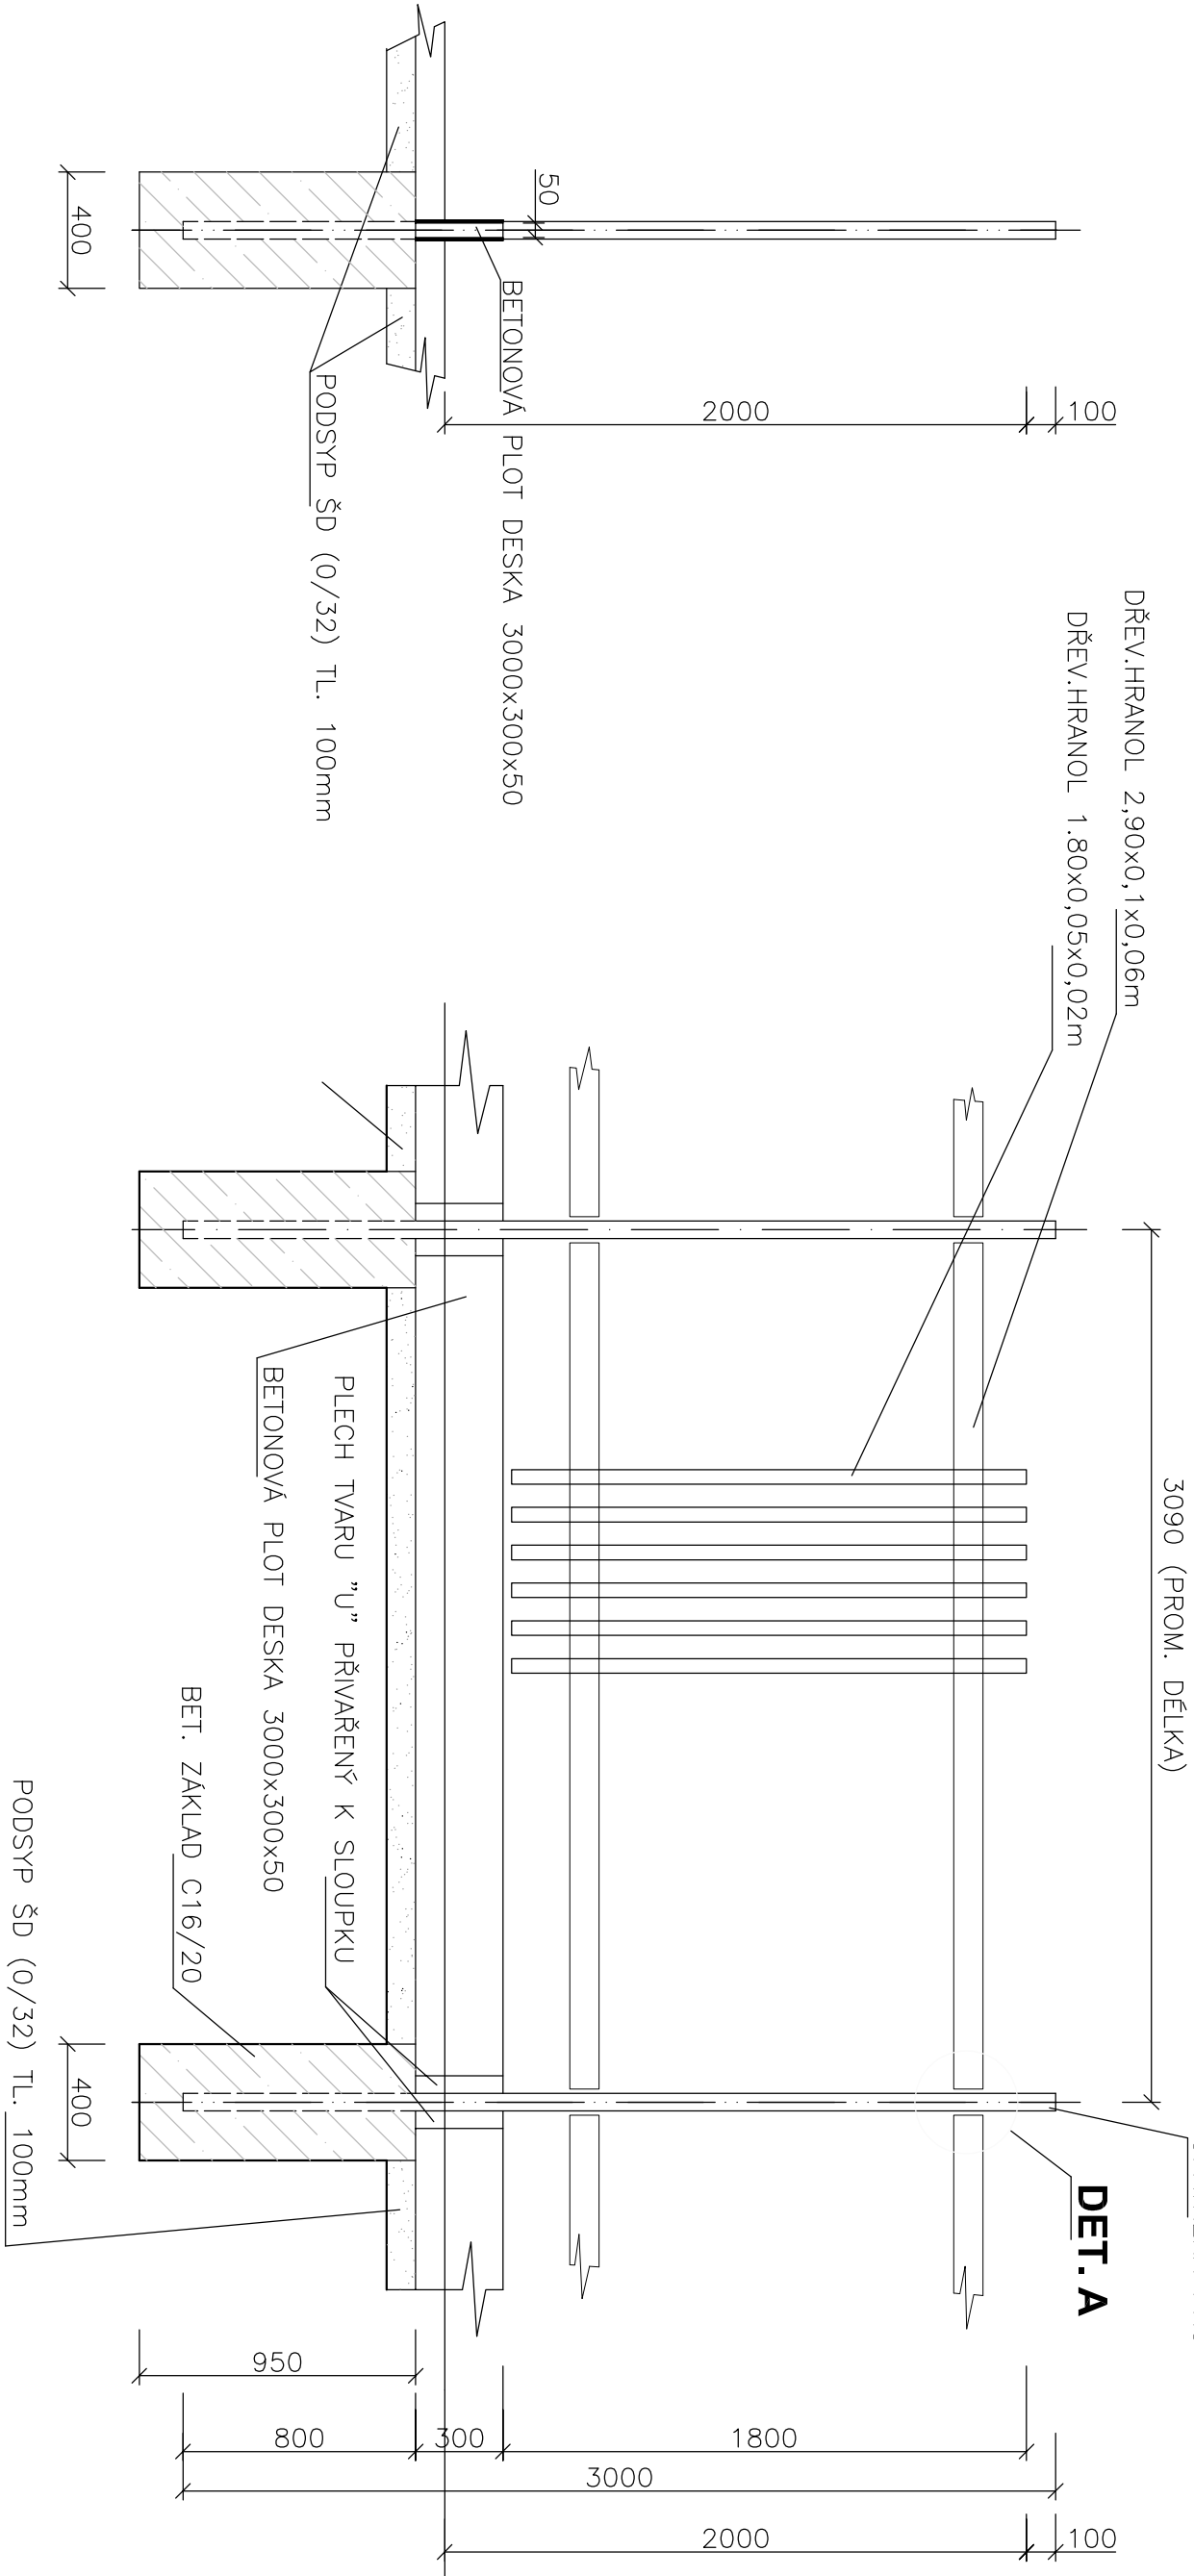


PLŮTOVÝ DÍL M 1:25  
- DŘEVĚNÁ VÝPLŇ

PLŮTOVÝ SLOUPEK  
NA ŘÍMSE M 1:25

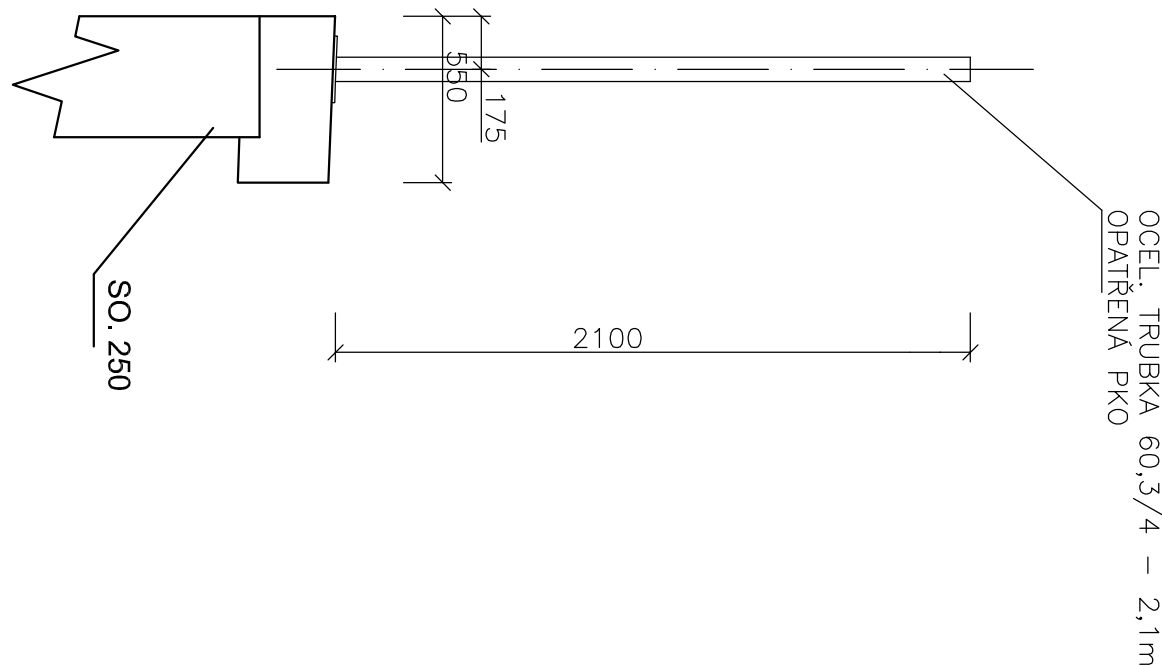


DET. A  
M 1:10

DETAIL UKOTVENÍ  
M 1:10

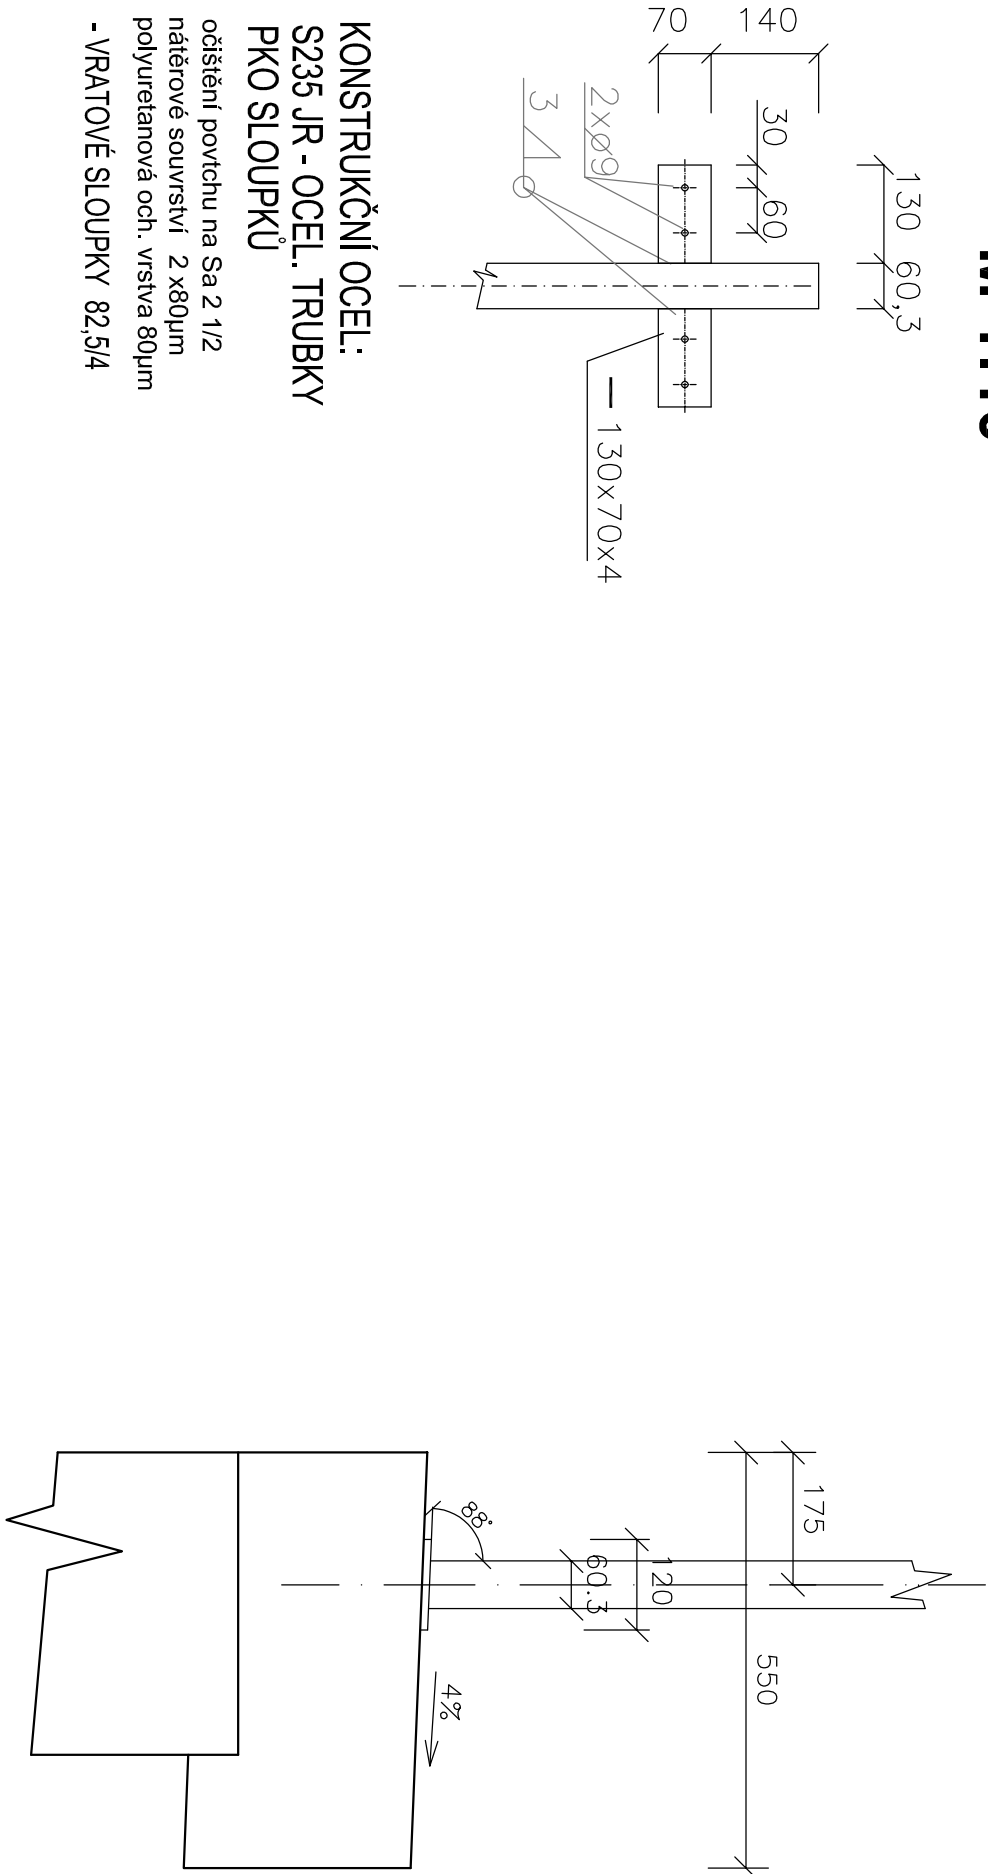

PATNÍ PLECH M 1:5

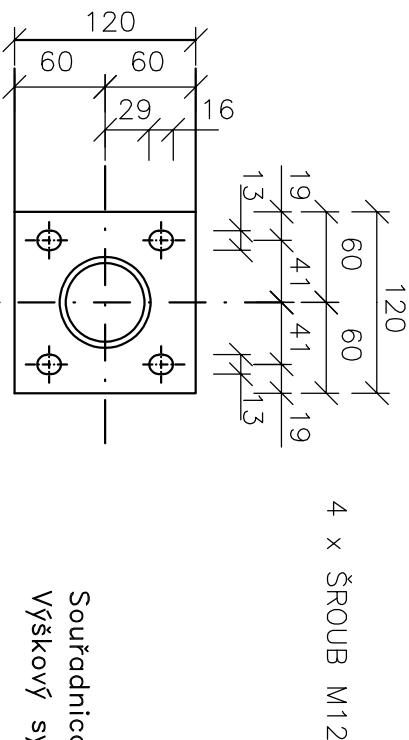

Číslo zakázky: 20 804 00		Ing. Václav HONZIK	
Schválil: Ing. Václav Hvizdal		Zodp. projektant: Ing. Václav HONZIK	
Tech. kontrola: Ing. Petr VACHTA		Výpracovali: Ing. Václav HONZIK	
SŘEDISKO PLZEN		STŘEDISKO PLZEN	
tel. 37729912		fax. 377299426	

Objednatel: SÚS Píseňského kraje		Obec: Holoubkov	
Akce: III/2341 Holoubkov – stabilizace svahu		Kraj: Plzeňský	
Objekt: SO.927 ÚPRAVA OPLOČENÍ NA p.č.56/44		Datum: 01/2023	
Průloha: OPLOČENÍ – DETAILY M 1:25, 1:10, 1:5		Souprava: PDPS	
		Č. průlohy: 4	