


Legenda místností	
Označení na výkresu	Účel místnosti
1.01	UČEBNA
1.02	PODESTA
1.03	VÝTAH
1.04	ÚKLIDOVÁ KOMORA
1.05	ÚMÝVÁRNA DIVKY
1.06	SKLAD UČEBNIC
1.07	UČEBNA
1.08	UČEBNA
1.09	PODESTA
1.10	ÚMÝVÁRNA ŽENY
1.11	WC ŽENY
1.12	WC MUŽI
1.13	ÚMÝVÁRNA MUŽI
1.14	ZASTUPCE ŘEDITELE
1.15	KUCHYŇKA
1.16	SEKRETÁŘKA
1.17	ROZHLAS
1.18	ŘEDITEL
1.19	PODESTA
1.20	UČEBNA
1.21	KABINET
1.22	UČEBNA
1.23	CHODBA



Technické parametry stacionární VZT jednotky:
Účinnost rekuperace: min. 82 %
LpA(1 m) <= 35 dB(A)
Třída filtrace: M5/M6
Čidlo koncentrace CO2 s IR senzorem
Bezdotkový systém hospodáření s kondenzátem
Hmotnost: 330 kg (max.)
Rozměry (ŠxHxV): 1020x665x2400 (max)

Technické parametry nástěnné VZT jednotky:
Účinnost rekuperace při referenčním průtoku (vyvážené): min. 82%
LpA(3 m) <= 58 dB(A)
Filtrace vzduchu
Čidlo koncentrace CO2 s NDIR senzorem
Výtok kondenzátu do venkovního prostředí
Hmotnost: 16 kg (max.)
Rozměry (ŠxHxV): 590x620x380 (cca)

Zařízení č.1, 2, 3 a 4

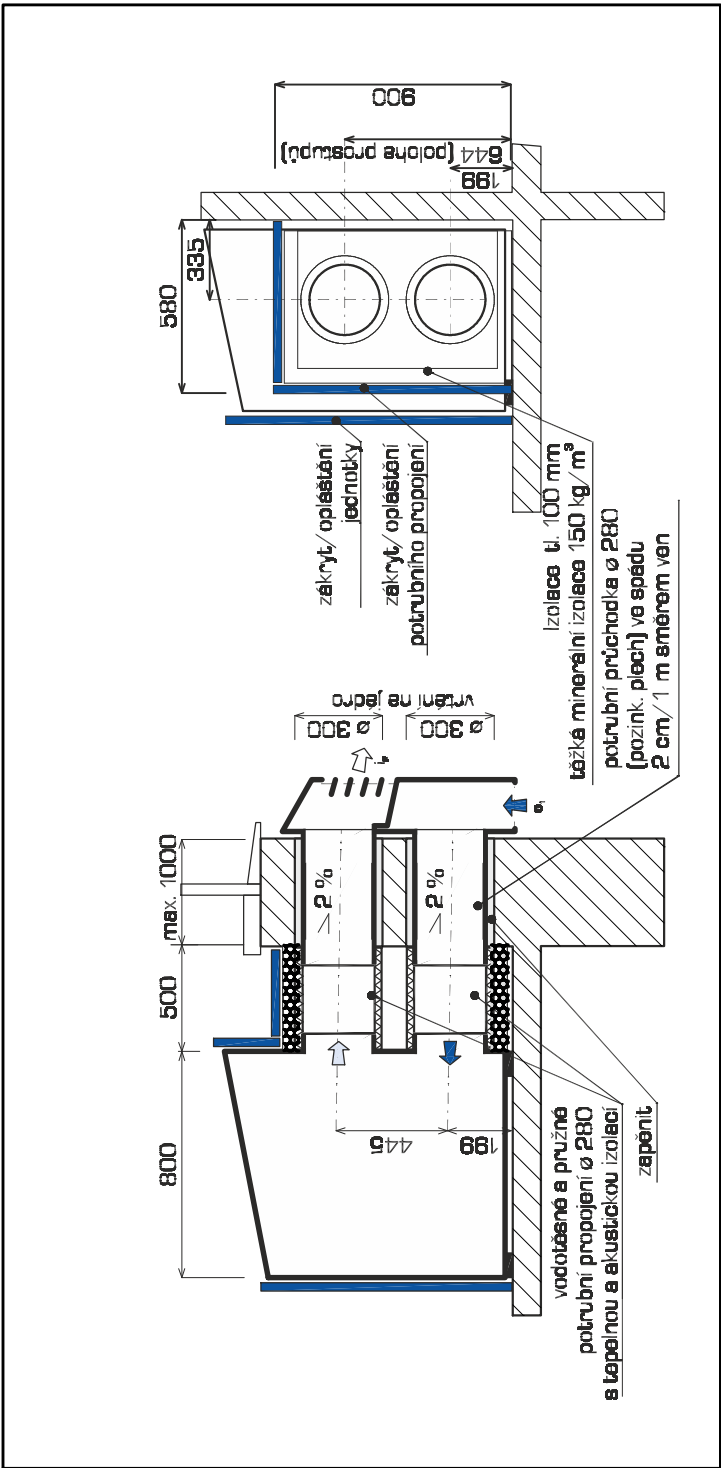


Zařízení č. 5

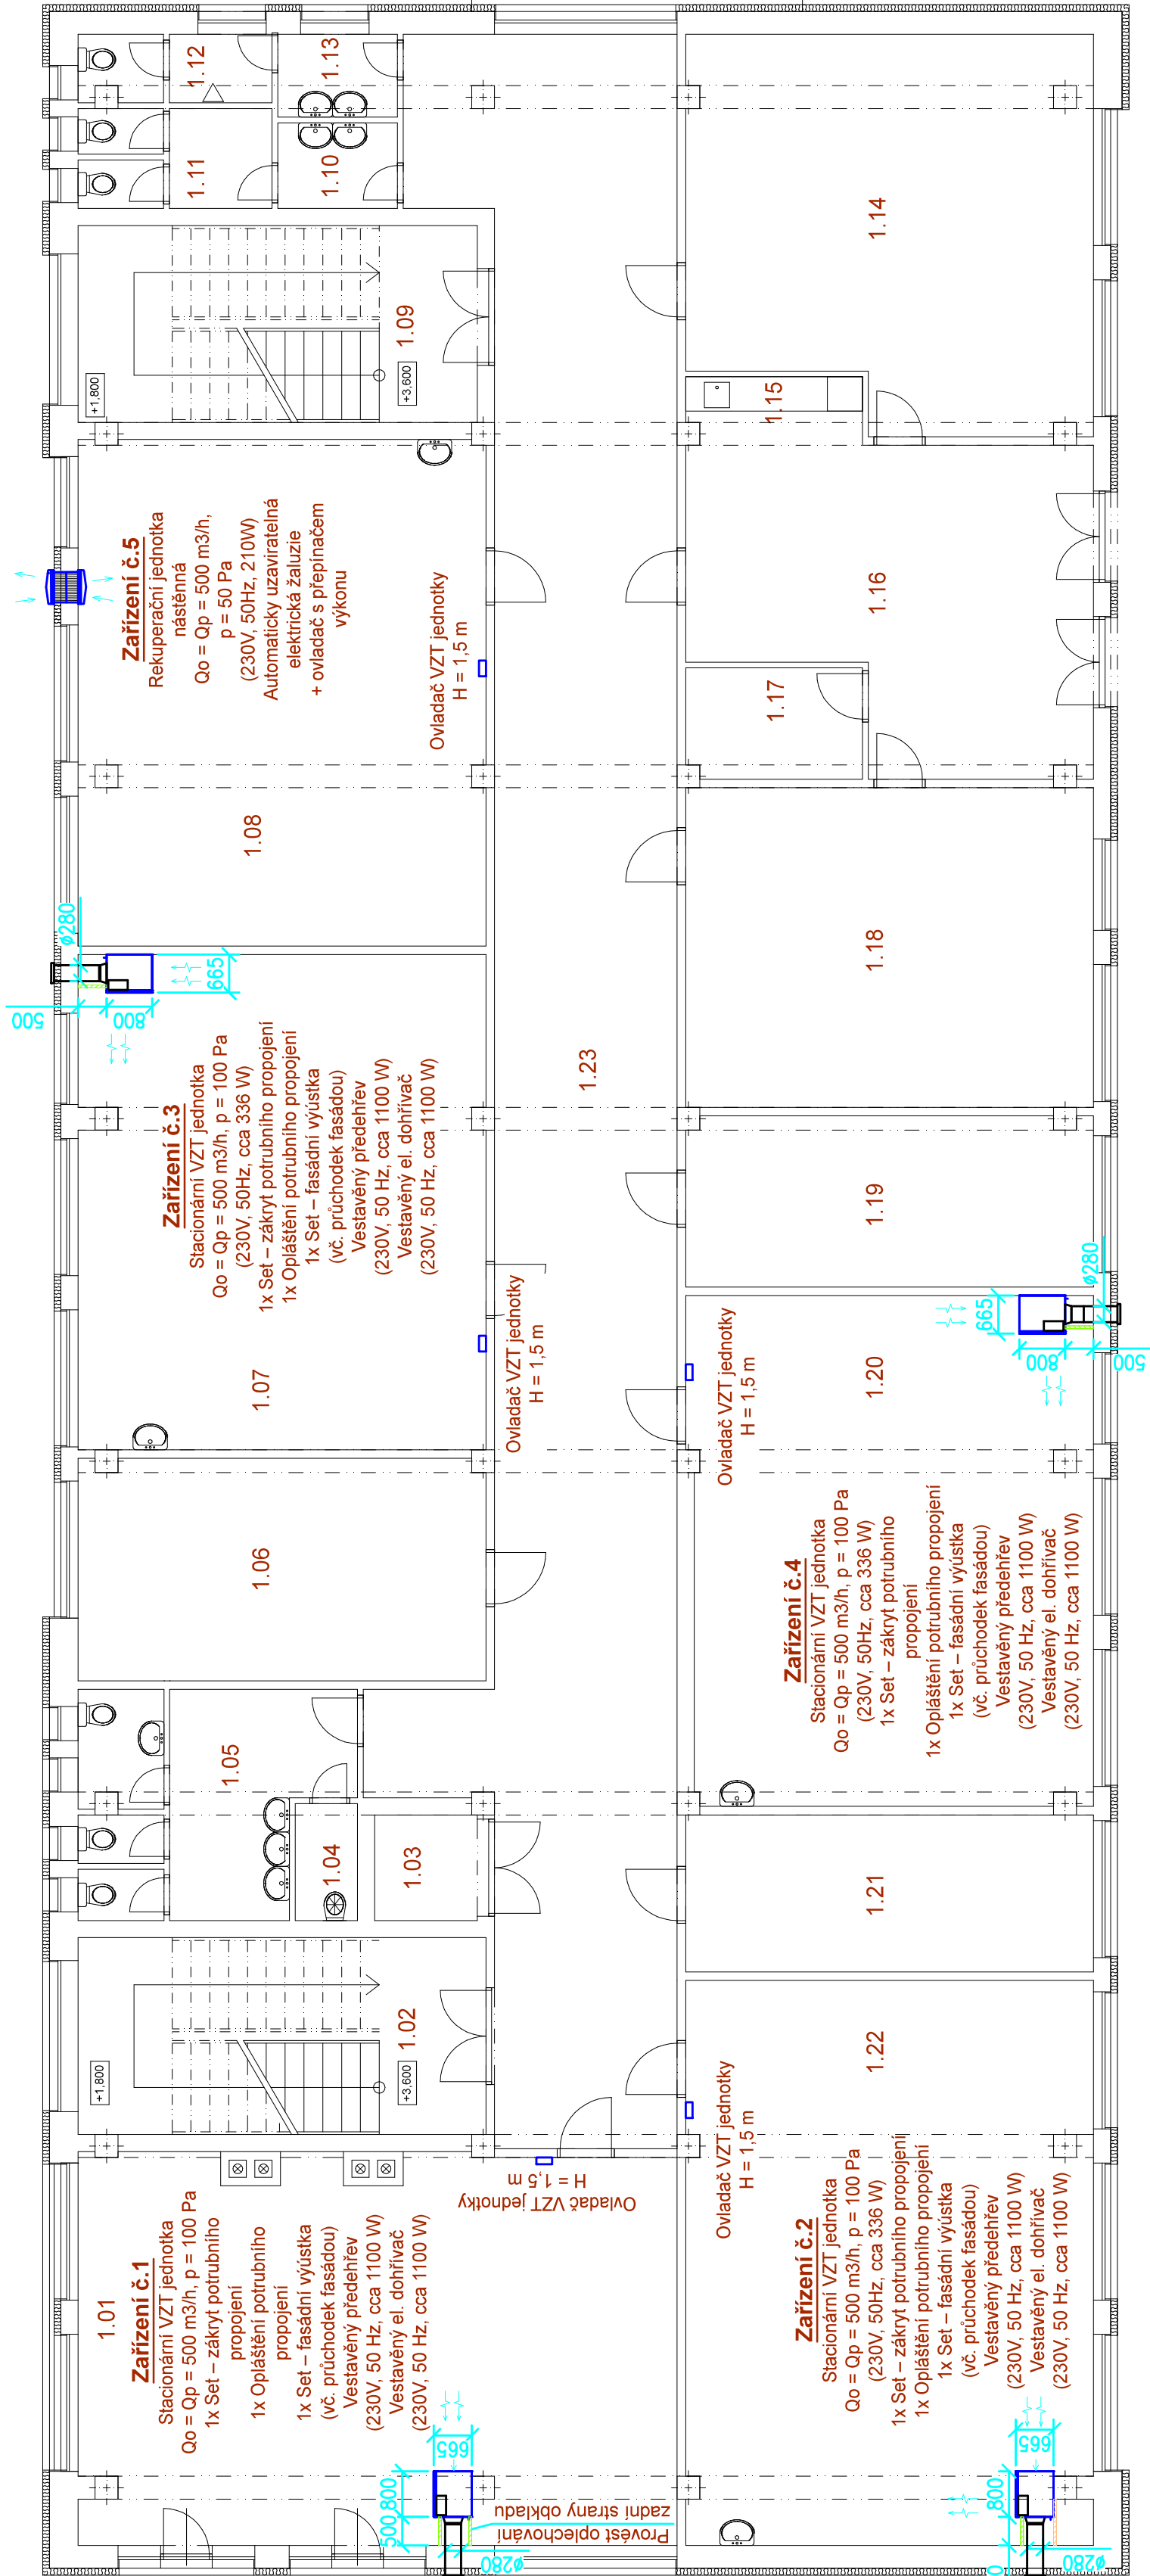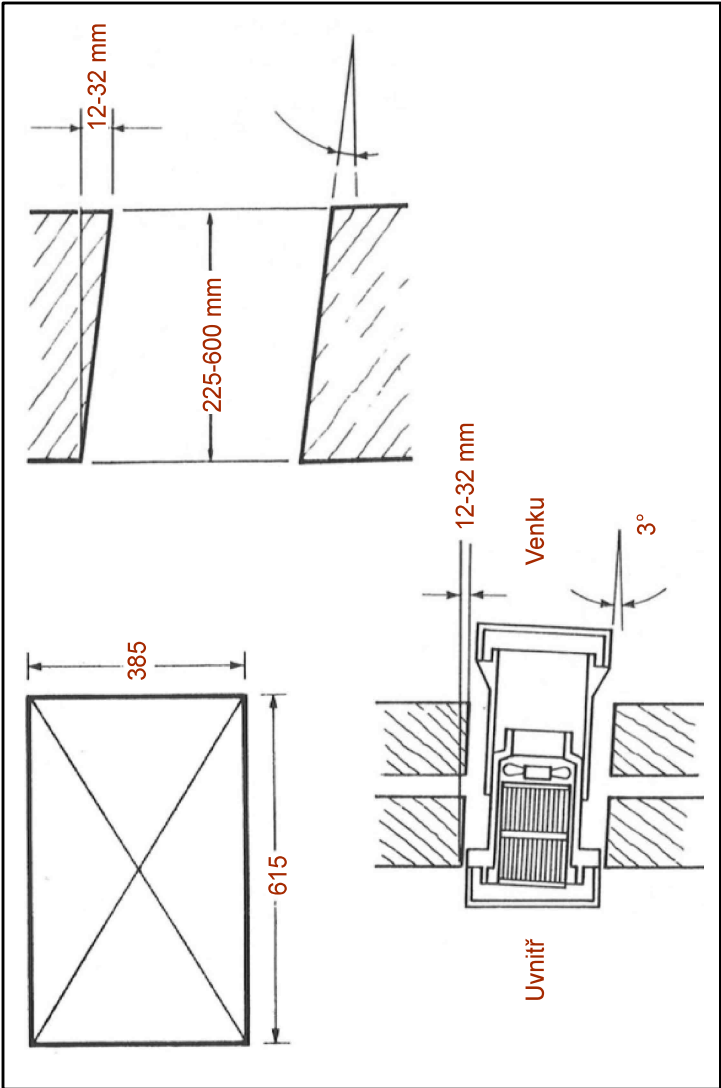

LEGENDA ZÁKRYTŮ:

- Zákrýt VZT potrubí vč. opláštění - dodávka profese VZT
- SDK předstěna - dodávka stavby

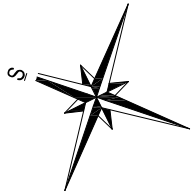

te = -15°C

STUPEŇ PD :		INVESTOR		OBSAH	
DPS		Gymnázium Blovice, Družstevní 650, Blovice		DSO SOUPRAVA	
VZT, klimatizace a vytápění		GYMNAZIUM BLOVICE		B-01	
Fr. Šumavského 887/III, Klatovy, IČO: 29109990 mob.: +420 366 12550, www: www.thermoluft.cz		DSO 01-1 PAVILON Č. 3		D.1.4. TECHNICKÁ PROSTŘEDÍ STAVEB	
VÝKRES		VZDUCHOTECHNIKA: PŮDORYS 1.NP		D.1.4.b)	
VÝKRES		VZDUCHOTECHNIKA: PŮDORYS 1.NP		D.1.4.b)	
