



VZOROVÁ KANALIZAČNÍ ŠACHTA DN1000 M 1:25


PODÉLNÝ ŘEZ

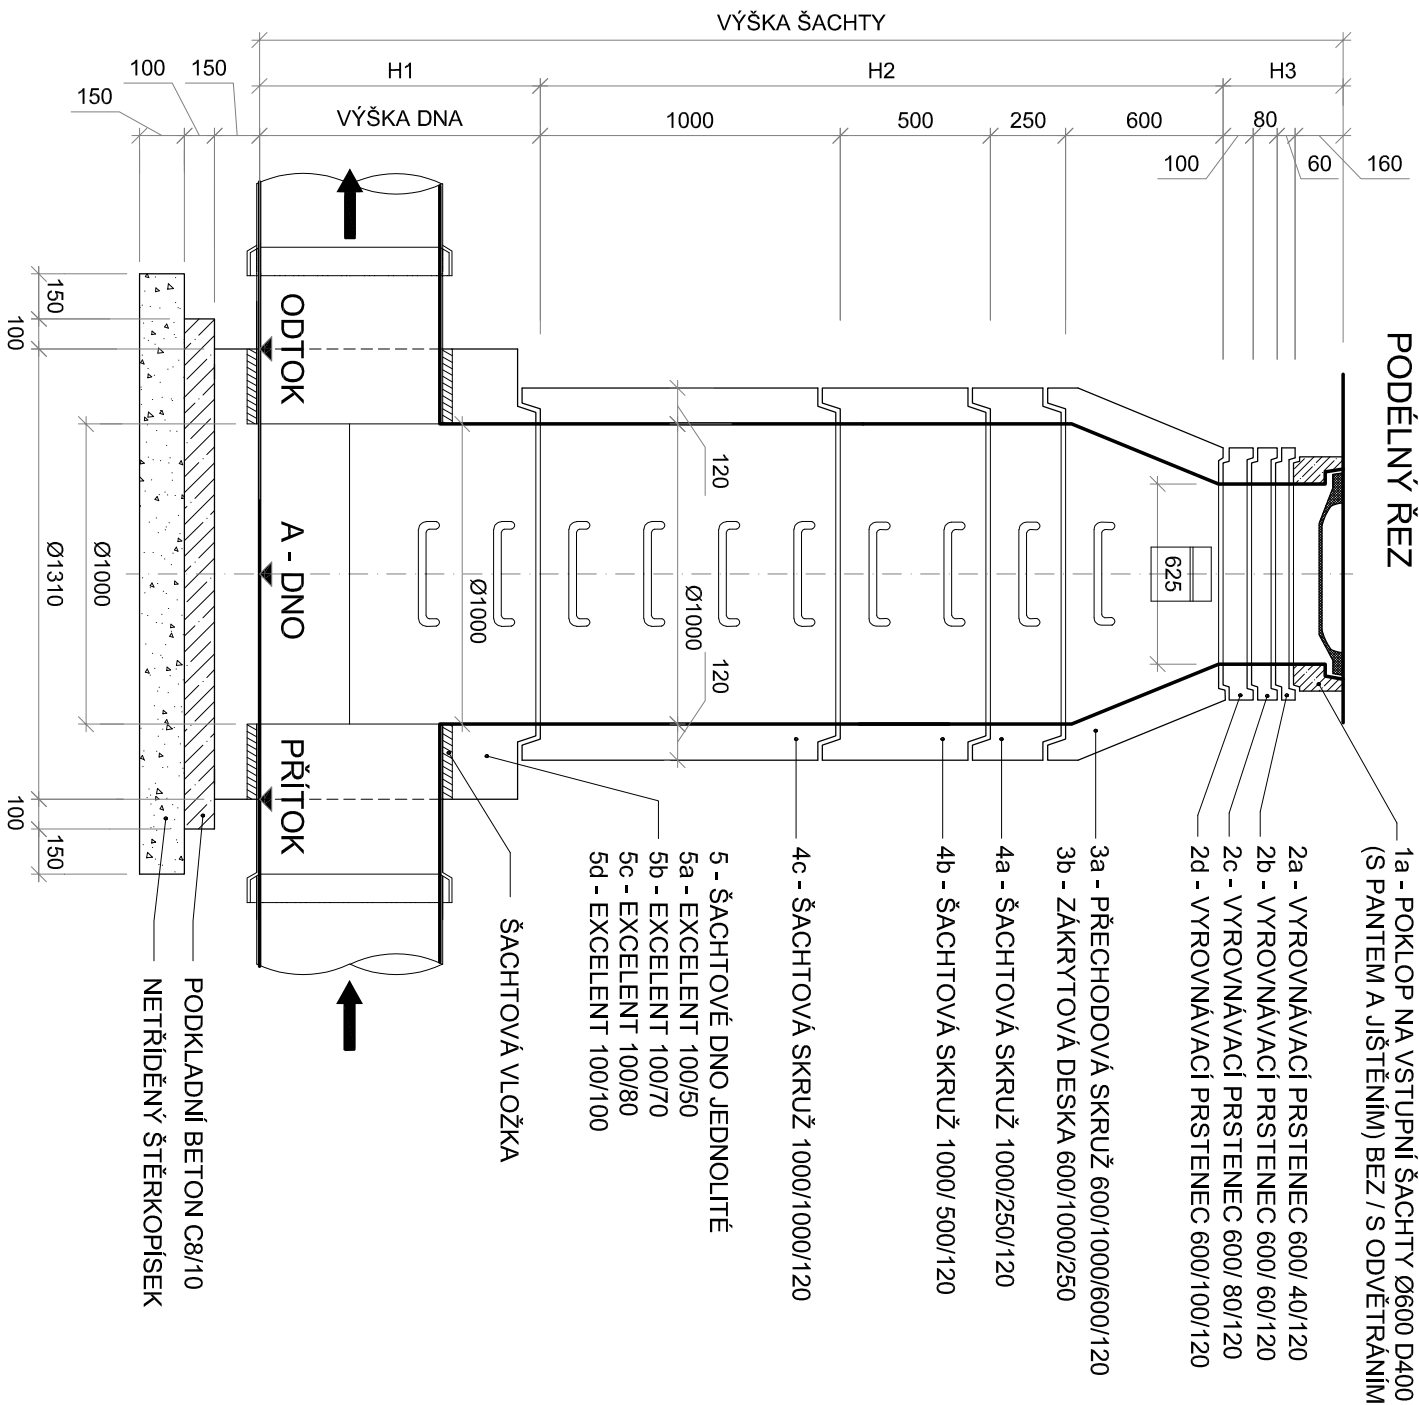

PŮDORYSNÝ ŘEZ PRO PŘÍMOU ŠACHTU

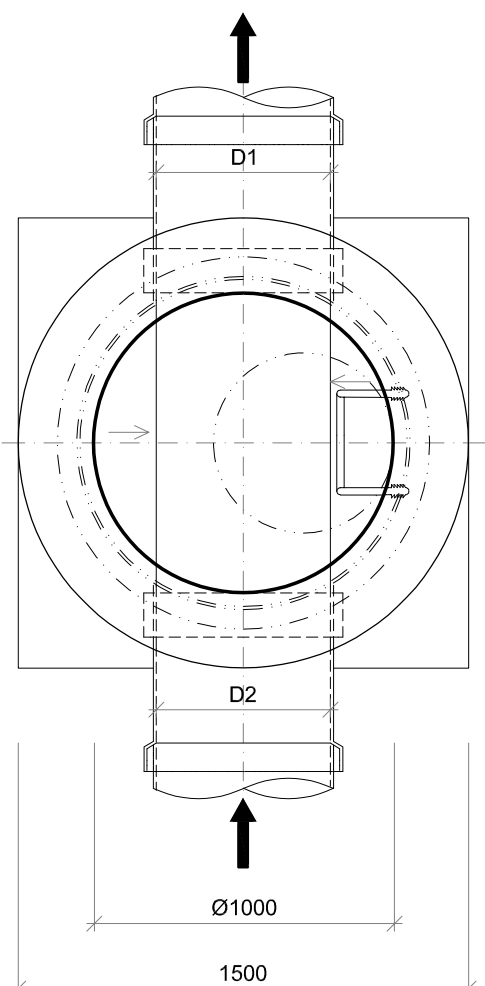


PŮDORYSNÝ ŘEZ PRO SPOJNOU A LOMOVOU ŠACHTU

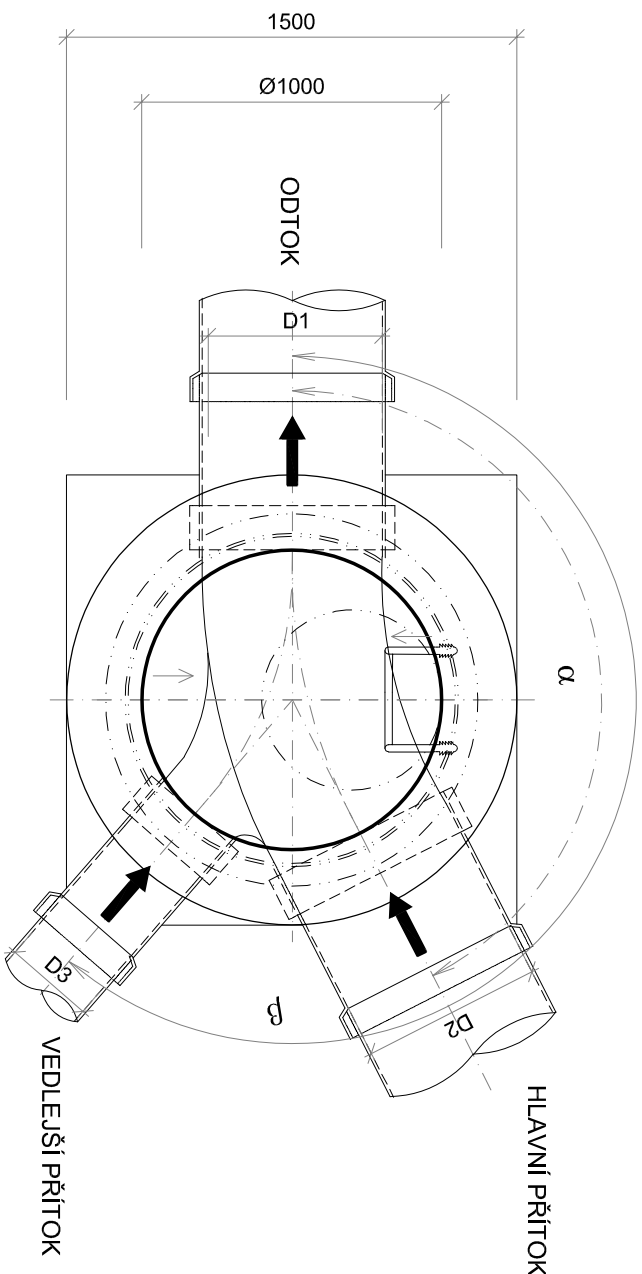

TABULKA KANALIZAČNÍCH ŠACHET PRO POTRUBÍ MAX DN 600


STOKA		VNITŘNÍ PRŮMĚR POTRUBÍ				LOMOVÝ ÚHEL				KÓTA		VÝŠKA				VÝKAZ MATERIÁLU																
		OZN.	ODTOKU	HLAVN. PRÍTOKU	VEDEJ. PRÍTOKU	VEDEJ. PRÍTOKU	HLAVN. PRÍTOKU	VEDEJ. PRÍTOKU	VEDEJ. PRÍTOKU	POKROPU	ŠACHTY	DNA	ŠACHTY	DNA	VSTUP. ČÁSTI	MANIPUL. ČÁSTI	1a	2a	2b	2c	2d	3a	3b	4a	4b	4c	5a	5b	5c	5d		
																	mm	mm	mm	mm	mm	mm	mm	mm	mm	mm	mm	mm	mm	mm	mm	mm
																	mm	mm	mm	mm	mm	mm	mm	mm	mm	mm	mm	mm	mm	mm	mm	mm
ŠACHTY	D1	D2	D3	D4	α	β	χ	B	A	H=B-A	H1	H2	H3	ks	ks	ks	ks	ks	ks	ks	ks	ks	ks	ks	ks	ks	ks	ks	ks	ks		
		[mm]							[°]		[m n.m.]		m		[mm]																	
	Š1	300	300				170			423,52	422,02	1,50	500	840	160	1			1			1			1					2		
	Š2	300	300				147			424,15	422,65	1,50	500	840	160	1			1			1			1					2		
	Š3	300	300				160			424,80	423,30	1,50	500	840	160	1			1			1			1					2		
	Š4	300	300	100			132	256		426,75	425,05	1,70	500	860	340	1			1	1		1			1					2		
	Š5	300	250	300			147	216		427,27	425,77	1,50	500	840	160	1			1			1			1					2		
	Š6	250	250	150			154	244		428,31	426,88	1,43	500	530	400	1			1			1			1					2		
	Š7	250						90		429,16	427,86	1,30	500	600	200	1	1				1									2		
CELKEM																	7	1	1	1	1	2	7	0	5	0	0	7	0	0	14	


VODOHOSPODÁŘSKÁ SPOLEČNOST ROKYCCANY, s.r.o. Sedláčkova 651, 337 01 Rokycany		 Vodohospodářská společnost Rokycany, s.r.o.
Vypracoval:	Hlavní inženýr projektu: Ing. Petr Pösinger, Ph.D.	
Zdeněk Bohúnek		
Zodp. projektant:		
Zdeněk Bohúnek		
Akce:		Datum: 03/2021
Holoubkov - výměna kanalizace	Stupeň:	DPS
	Č. zakázky:	2021.006
	Příloha:	Č. přílohy:
Revizní kanalizační šachty	Měřítko:	1:25
Investor:	Obec Holoubkov, Holoubkov 48, 338 01 Holoubkov	D.1.4.

ŠACHTOVÁ DNA

List č. 1

Odběratel:		Stavba: HOLOUBKOV - VÝMĚNA KANALIZACE	
Jméno:		Doprava: zajistí dodavatel	
tel.(fax.):		Místo určení: Holoubkov	

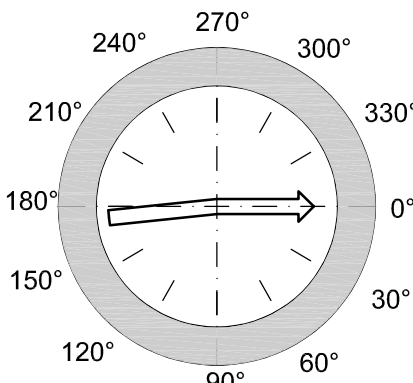kusů: 1	označení: Š1	<div>druh trouby DN výška vtoku úhel vtoku</div> <table><tr><td></td></tr><tr><td></td></tr><tr><td></td></tr><tr><td></td></tr></table>					<div>Kyneta: betonová, výška 1/2 Ø potrubí Stupadla: Ocelová, poplastovaná Výška dna: 500 mm Šachtové vložky: dodá výrobce</div>						
<div><table><tr><td>PP</td></tr><tr><td>300</td></tr><tr><td>21 mm</td></tr><tr><td>170°</td></tr></table><table><tr><td>PP</td></tr><tr><td>300</td></tr><tr><td>0 mm</td></tr></table></div> <div><table><tr><td></td></tr><tr><td></td></tr><tr><td></td></tr><tr><td></td></tr></table></div>		PP	300	21 mm	170°	PP	300	0 mm					
PP													
300													
21 mm													
170°													
PP													
300													
0 mm													

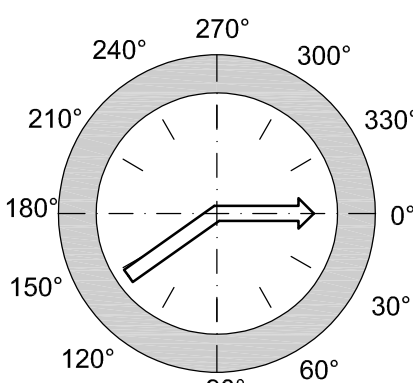kusů: 1	označení: Š2	<div>druh trouby DN výška vtoku úhel vtoku</div> <table><tr><td></td></tr><tr><td></td></tr><tr><td></td></tr><tr><td></td></tr></table>					<div>Kyneta: betonová, výška 1/2 Ø potrubí Stupadla: Ocelová, poplastovaná Výška dna: 500 mm Šachtové vložky: dodá výrobce</div>						
<div><table><tr><td>PP</td></tr><tr><td>300</td></tr><tr><td>32 mm</td></tr><tr><td>147°</td></tr></table><table><tr><td>PP</td></tr><tr><td>300</td></tr><tr><td>0 mm</td></tr></table></div> <div><table><tr><td></td></tr><tr><td></td></tr><tr><td></td></tr><tr><td></td></tr></table></div>		PP	300	32 mm	147°	PP	300	0 mm					
PP													
300													
32 mm													
147°													
PP													
300													
0 mm													

ŠACHTOVÁ DNA

List č. 2

Odběratel:		Stavba: HOLOUBKOV - VÝMĚNA KANALIZACE	
Jméno:		Doprava: zajistí dodavatel	
tel.(fax.):		Místo určení: Holoubkov	

kusů: 1	označení: Š3	<div style="display: flex; justify-content: space-between;"> <div style="width: 45%;"> <p>druh trouby </p> <p>DN </p> <p>výška vtoku </p> <p>úhel vtoku </p> </div> <div style="width: 50%;"> <p>Kyneta: betonová, výška 1/2 Ø potrubí</p> <p>Stupadla: Ocelová, poplastovaná</p> <p>Šachtové vložky: dodá výrobce</p> </div> </div> <div style="text-align: center; margin: 20px 0;"> </div>	
kusů: 1	označení: Š4	<div style="display: flex; justify-content: space-between;"> <div style="width: 45%;"> <p>druh trouby PVC KG</p> <p>DN 100</p> <p>výška vtoku 100 mm</p> <p>úhel vtoku 256°</p> </div> <div style="width: 50%;"> <p>Kyneta: betonová, výška 1/2 Ø potrubí</p> <p>Stupadla: Ocelová, poplastovaná</p> <p>Výška dna: 500 mm</p> <p>Šachtové vložky: dodá výrobce</p> </div> </div> <div style="text-align: center; margin: 20px 0;"> </div>	

ŠACHTOVÁ DNA

Zakázkový list č.3

Odběratel:

Stavba: HOLOUBKOV - VÝMĚNA KANALIZACE

Jméno:

Doprava: zajistí dodavatel

tel.(fax.):

Místo určení: Holoubkov


kusů: 1

druh trouby
DN
výška vtoku
úhel vtoku

PP
300
32 mm
216°

Kyneta: betonová, výška 1/2 Ø potrubí
Stupadla: Ocelová, poplastovaná
Výška dna: 500 mm
Šachtové vložky: dodá výrobce

PP
250
32 mm
132°

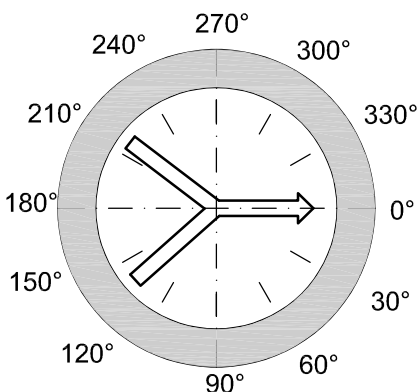

PP
300
0 mm

označení: Š5


kusů: 1

druh trouby
DN
výška vtoku
úhel vtoku

PVC KG
150
100 mm
244°

Kyneta: betonová, výška 1/2 Ø potrubí
Stupadla: Ocelová, poplastovaná
Výška dna: 500 mm
Šachtové vložky: dodá výrobce

PP
250
20 mm
154°

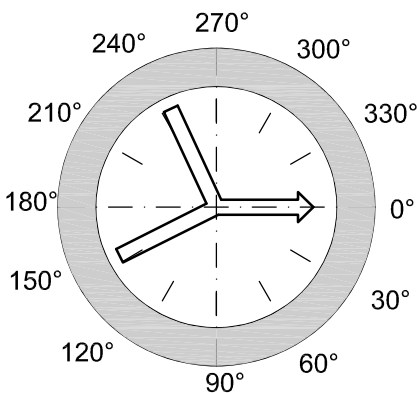

PP
250
0 mm

označení: Š6

ŠACHTOVÁ DNA

Zakázkový list č.4

Odběratel:

Stavba: HOLOUBKOV - VÝMĚNA KANALIZACE

Jméno:

Doprava: zajistí dodavatel


tel.(fax.):

Místo určení: Holoubkov

kusů: 1

druh trouby
DN
výška vtoku
úhel vtoku

Kyneta: betonová, výška 1/2 Ø potrubí
Stupadla: Ocelová, poplastovaná
Výška dna: 500 mm
Šachtové vložky: dodá výrobce

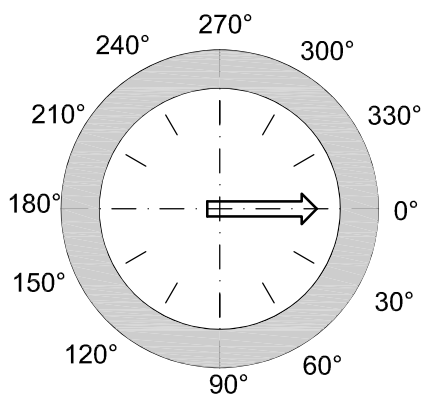

PP
250
0 mm

označení: Š7
