



RO

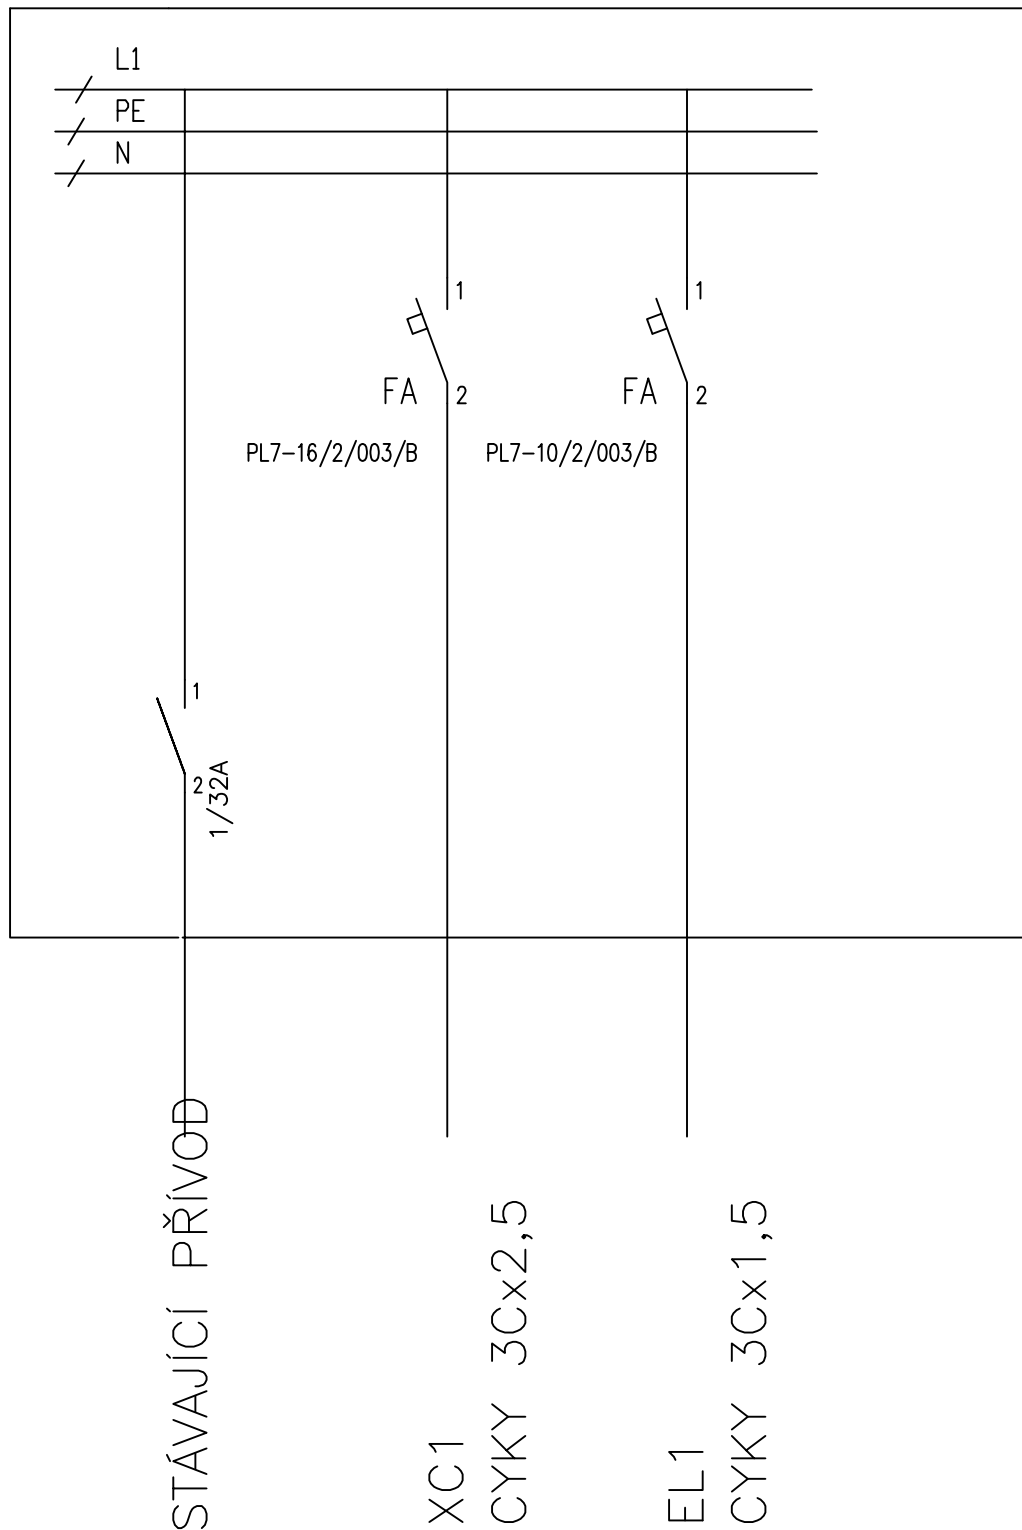

Odp. projektant ING. KRÍSTEK	Ved. projektant ING. KRÍSTEK	Techn. kontrola	 ELEKTROPROJEKTY ING. M. KRÍSTEK		IČO: 428 24 362
Místo stavby parc. č. 2727/5 a 2727/80, k. ú. Tachov, Plzeňský kraj			Planá u M.L. Tepelská 748		
Investor Centrum sociálních služeb Tachov, p.o., Americká 242, Tachov 347 01			M. tel: +420604200014 e-mail: miroslavkristek@seznam.cz		
Akce ÚPRAVA KOUPELEN NA BEZBARIÉROVÉ A NOVÝ EVAKUAČNÍ VÝTAH V DOMOVĚ SENIORŮ PANORAMA parc. č. 2727/5 a 2727/80, k. ú. Tachov, Plzeňský kraj			Formát		Číslo paré
			Datum	7/2019	
			Stupeň	DRS	
			Zakázka		
Výkres ROZVADĚČ RO			Meřítko .	Č. výkresu 15	