



STÁVAJÍCÍ STAV

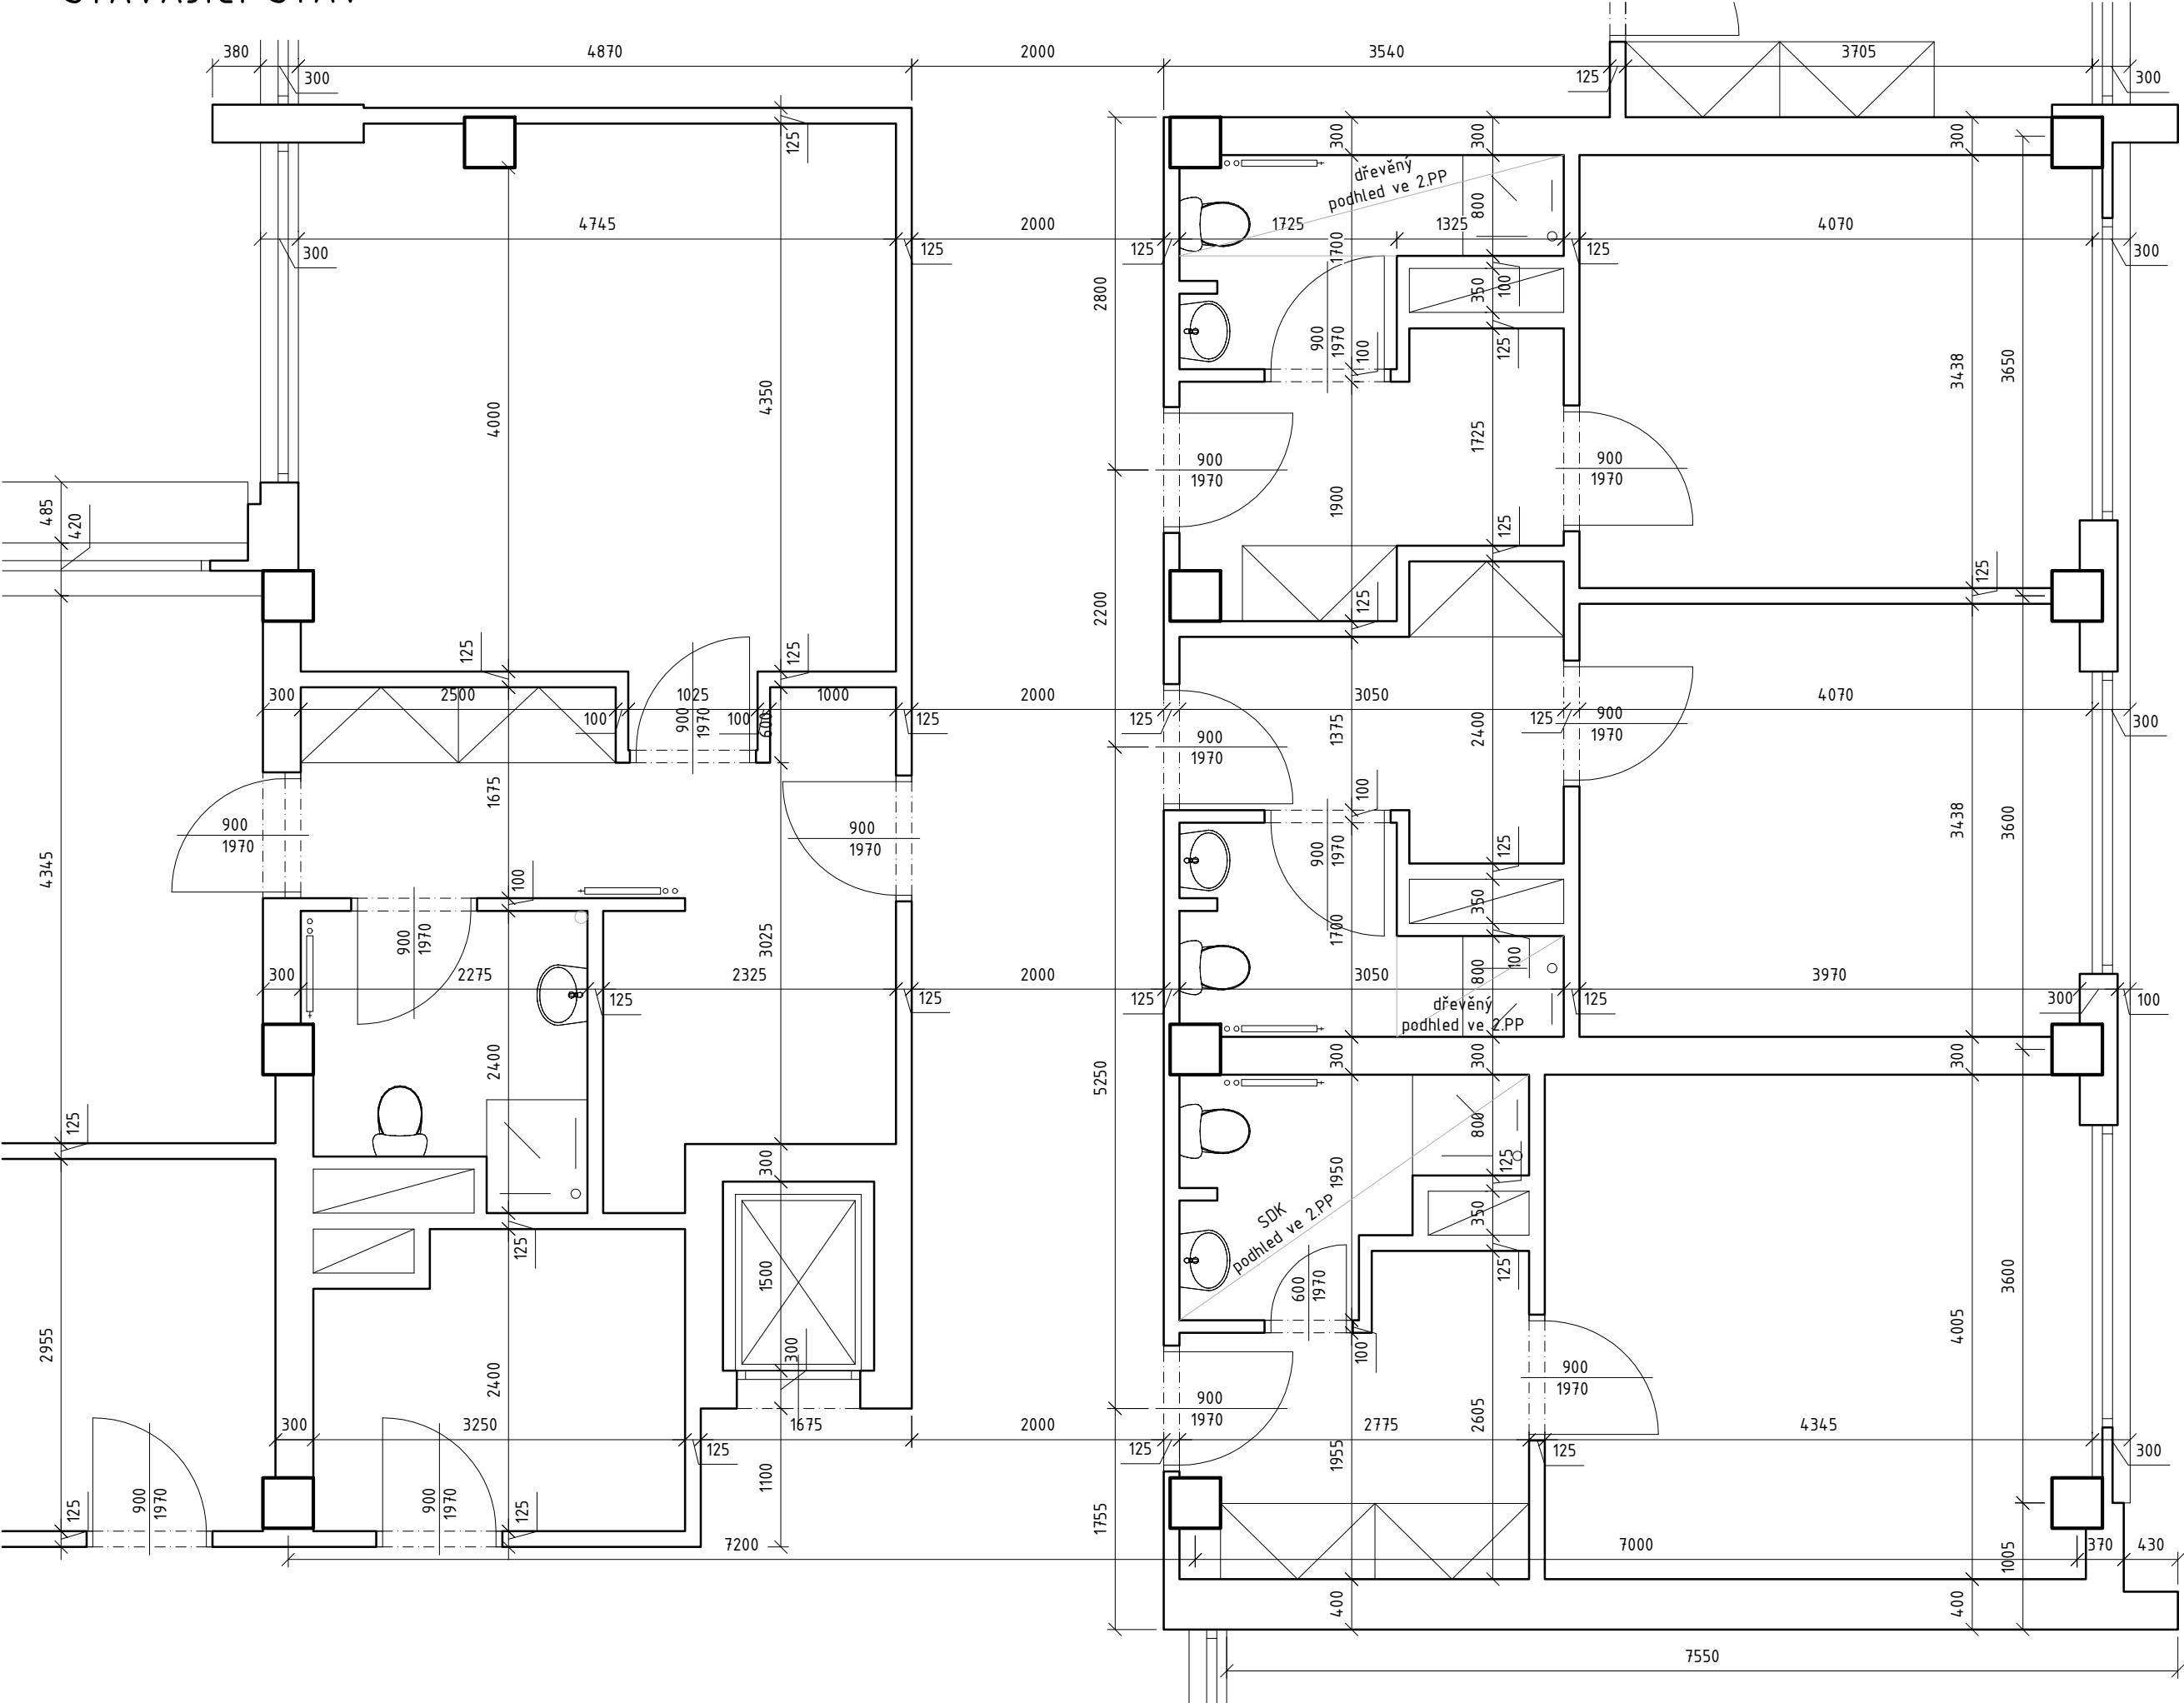


NAVRŽENÝ STAV

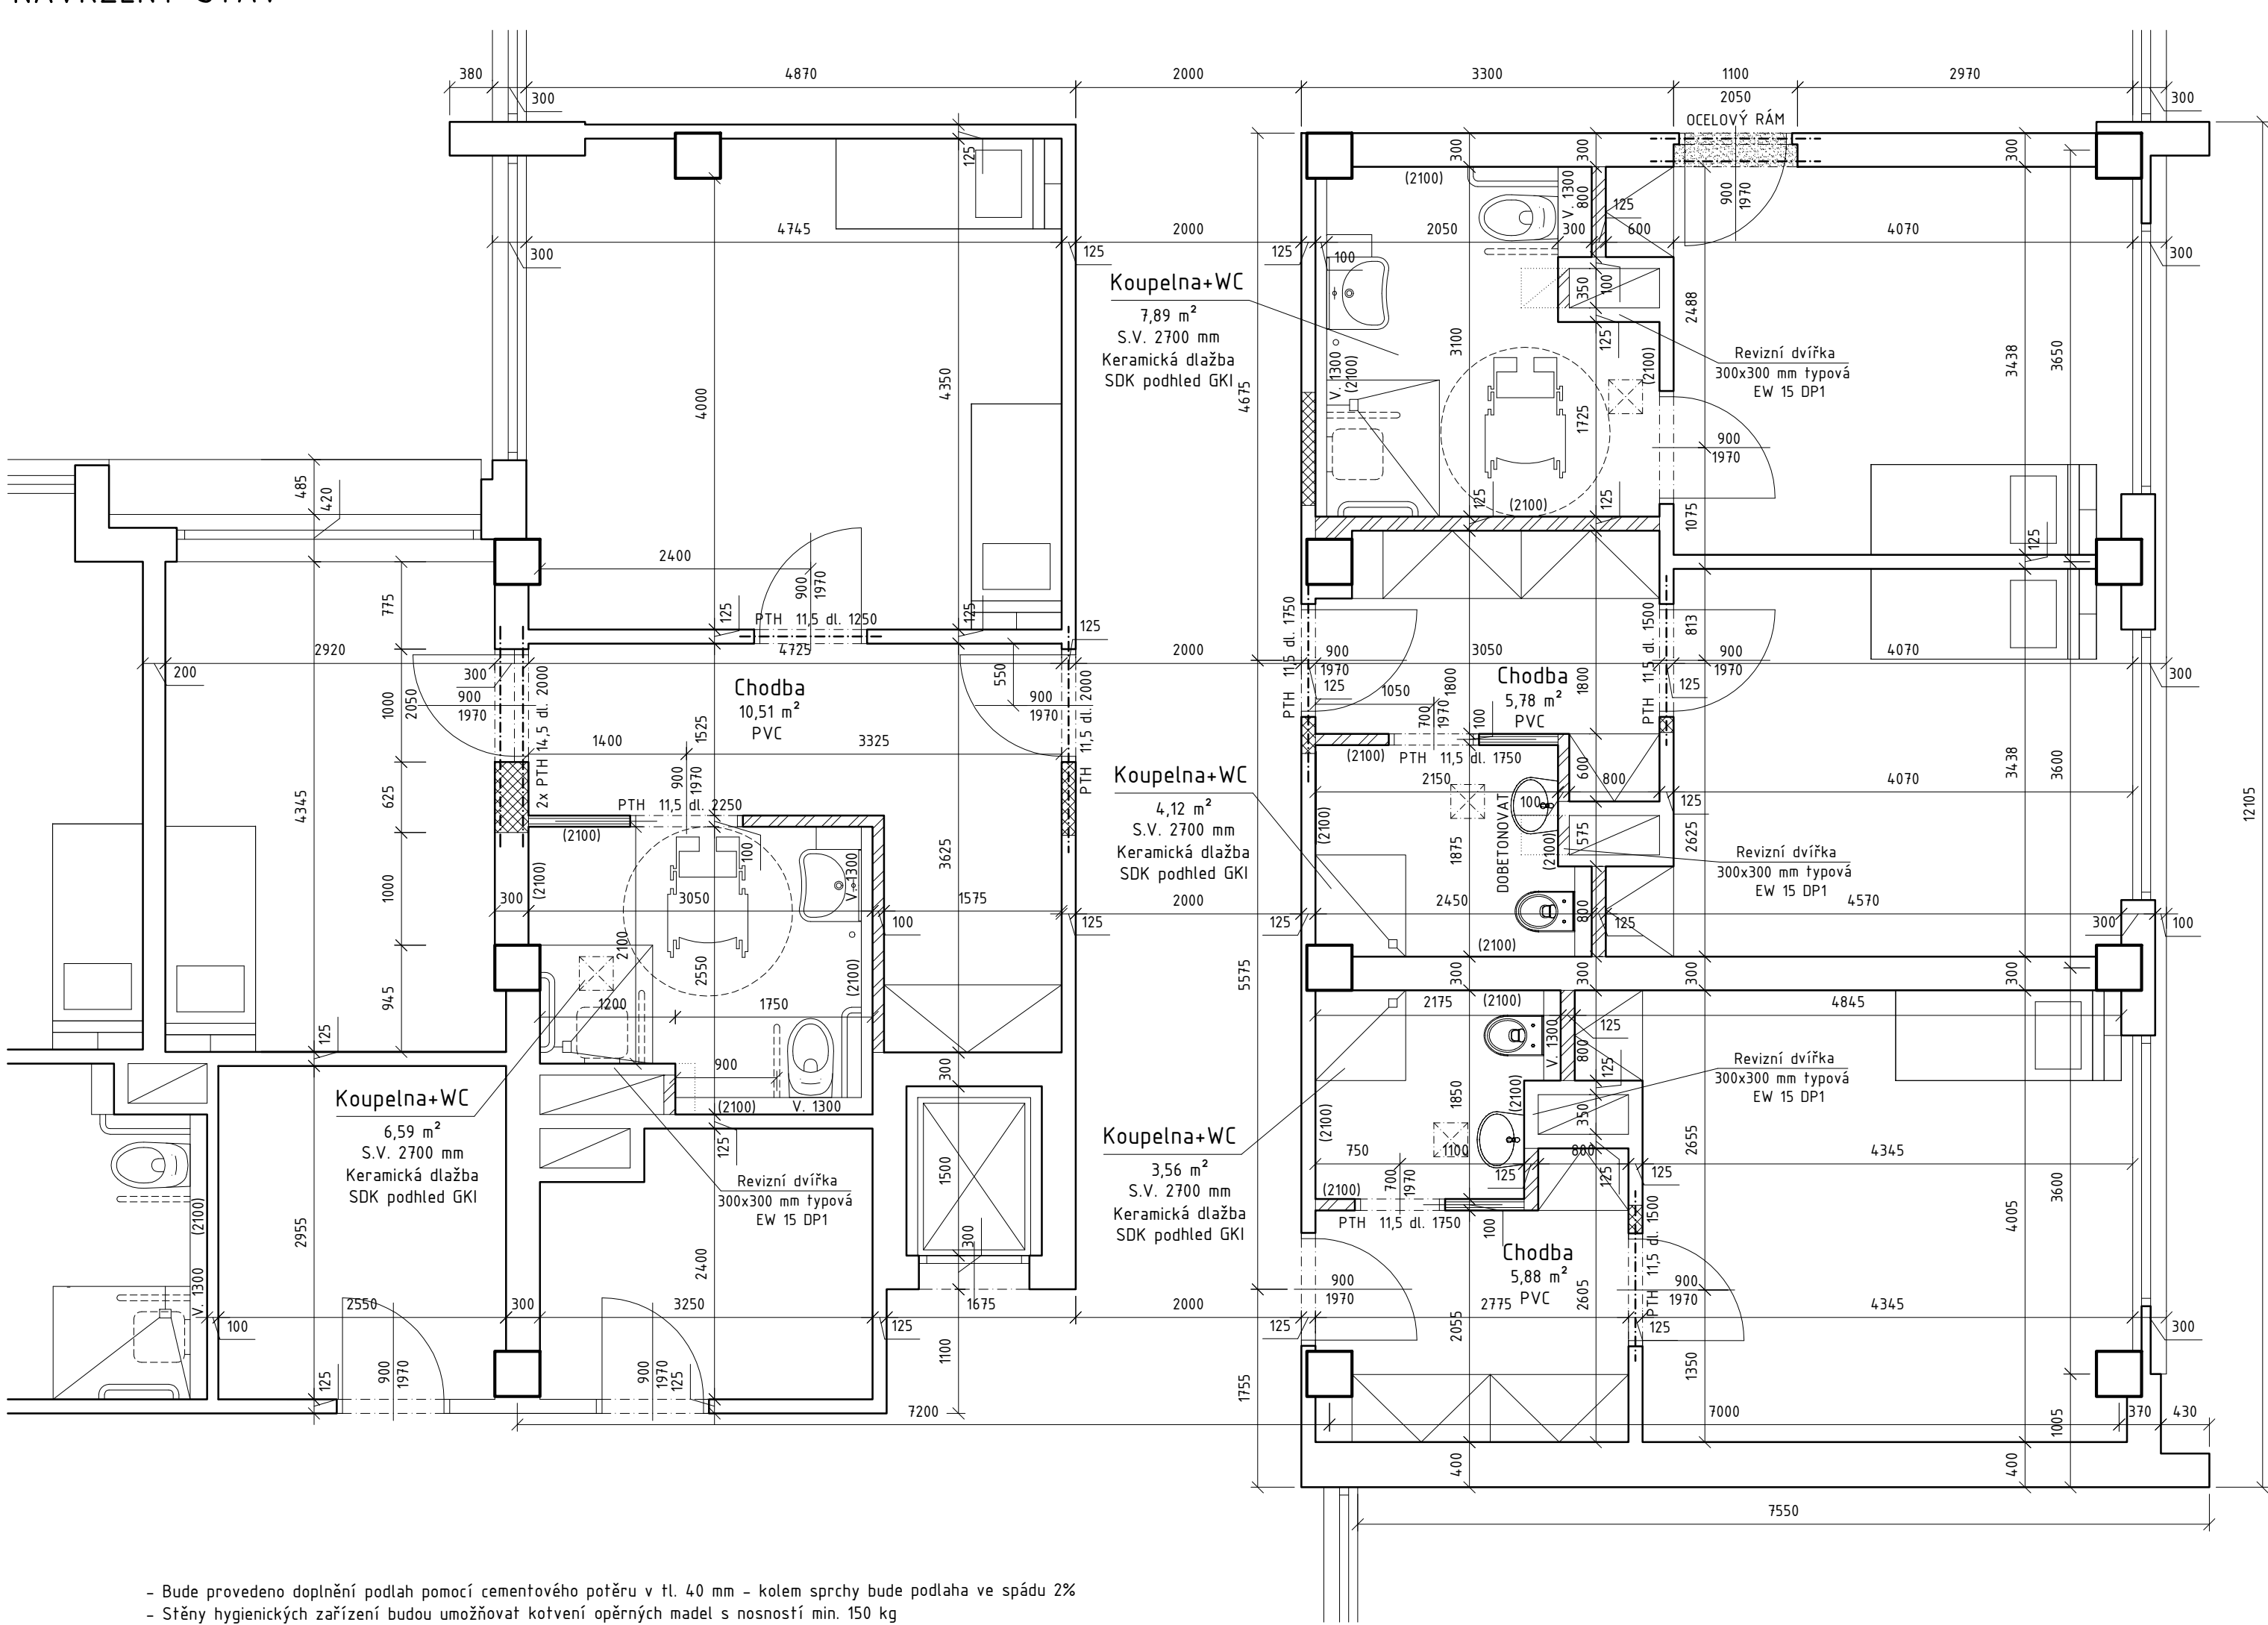

- Bude provedeno doplnění podlah pomocí cementového potěru v tl. 40 mm - kolem sprchy bude podlaha ve spádu 2%
- Stěny hygienických zařízení budou umožňovat kotvení opěrných madel s nosností min. 150 kg
- Provedou se nové štukové omítky na chodbě a v koupelně, v pokojích pouze na upravených částech, výmalba provedena kompletně
- PVC v pokojích bude vyměněno za nové, dekor bude odsouhlasen na KD


BOURACÍ PRÁCE

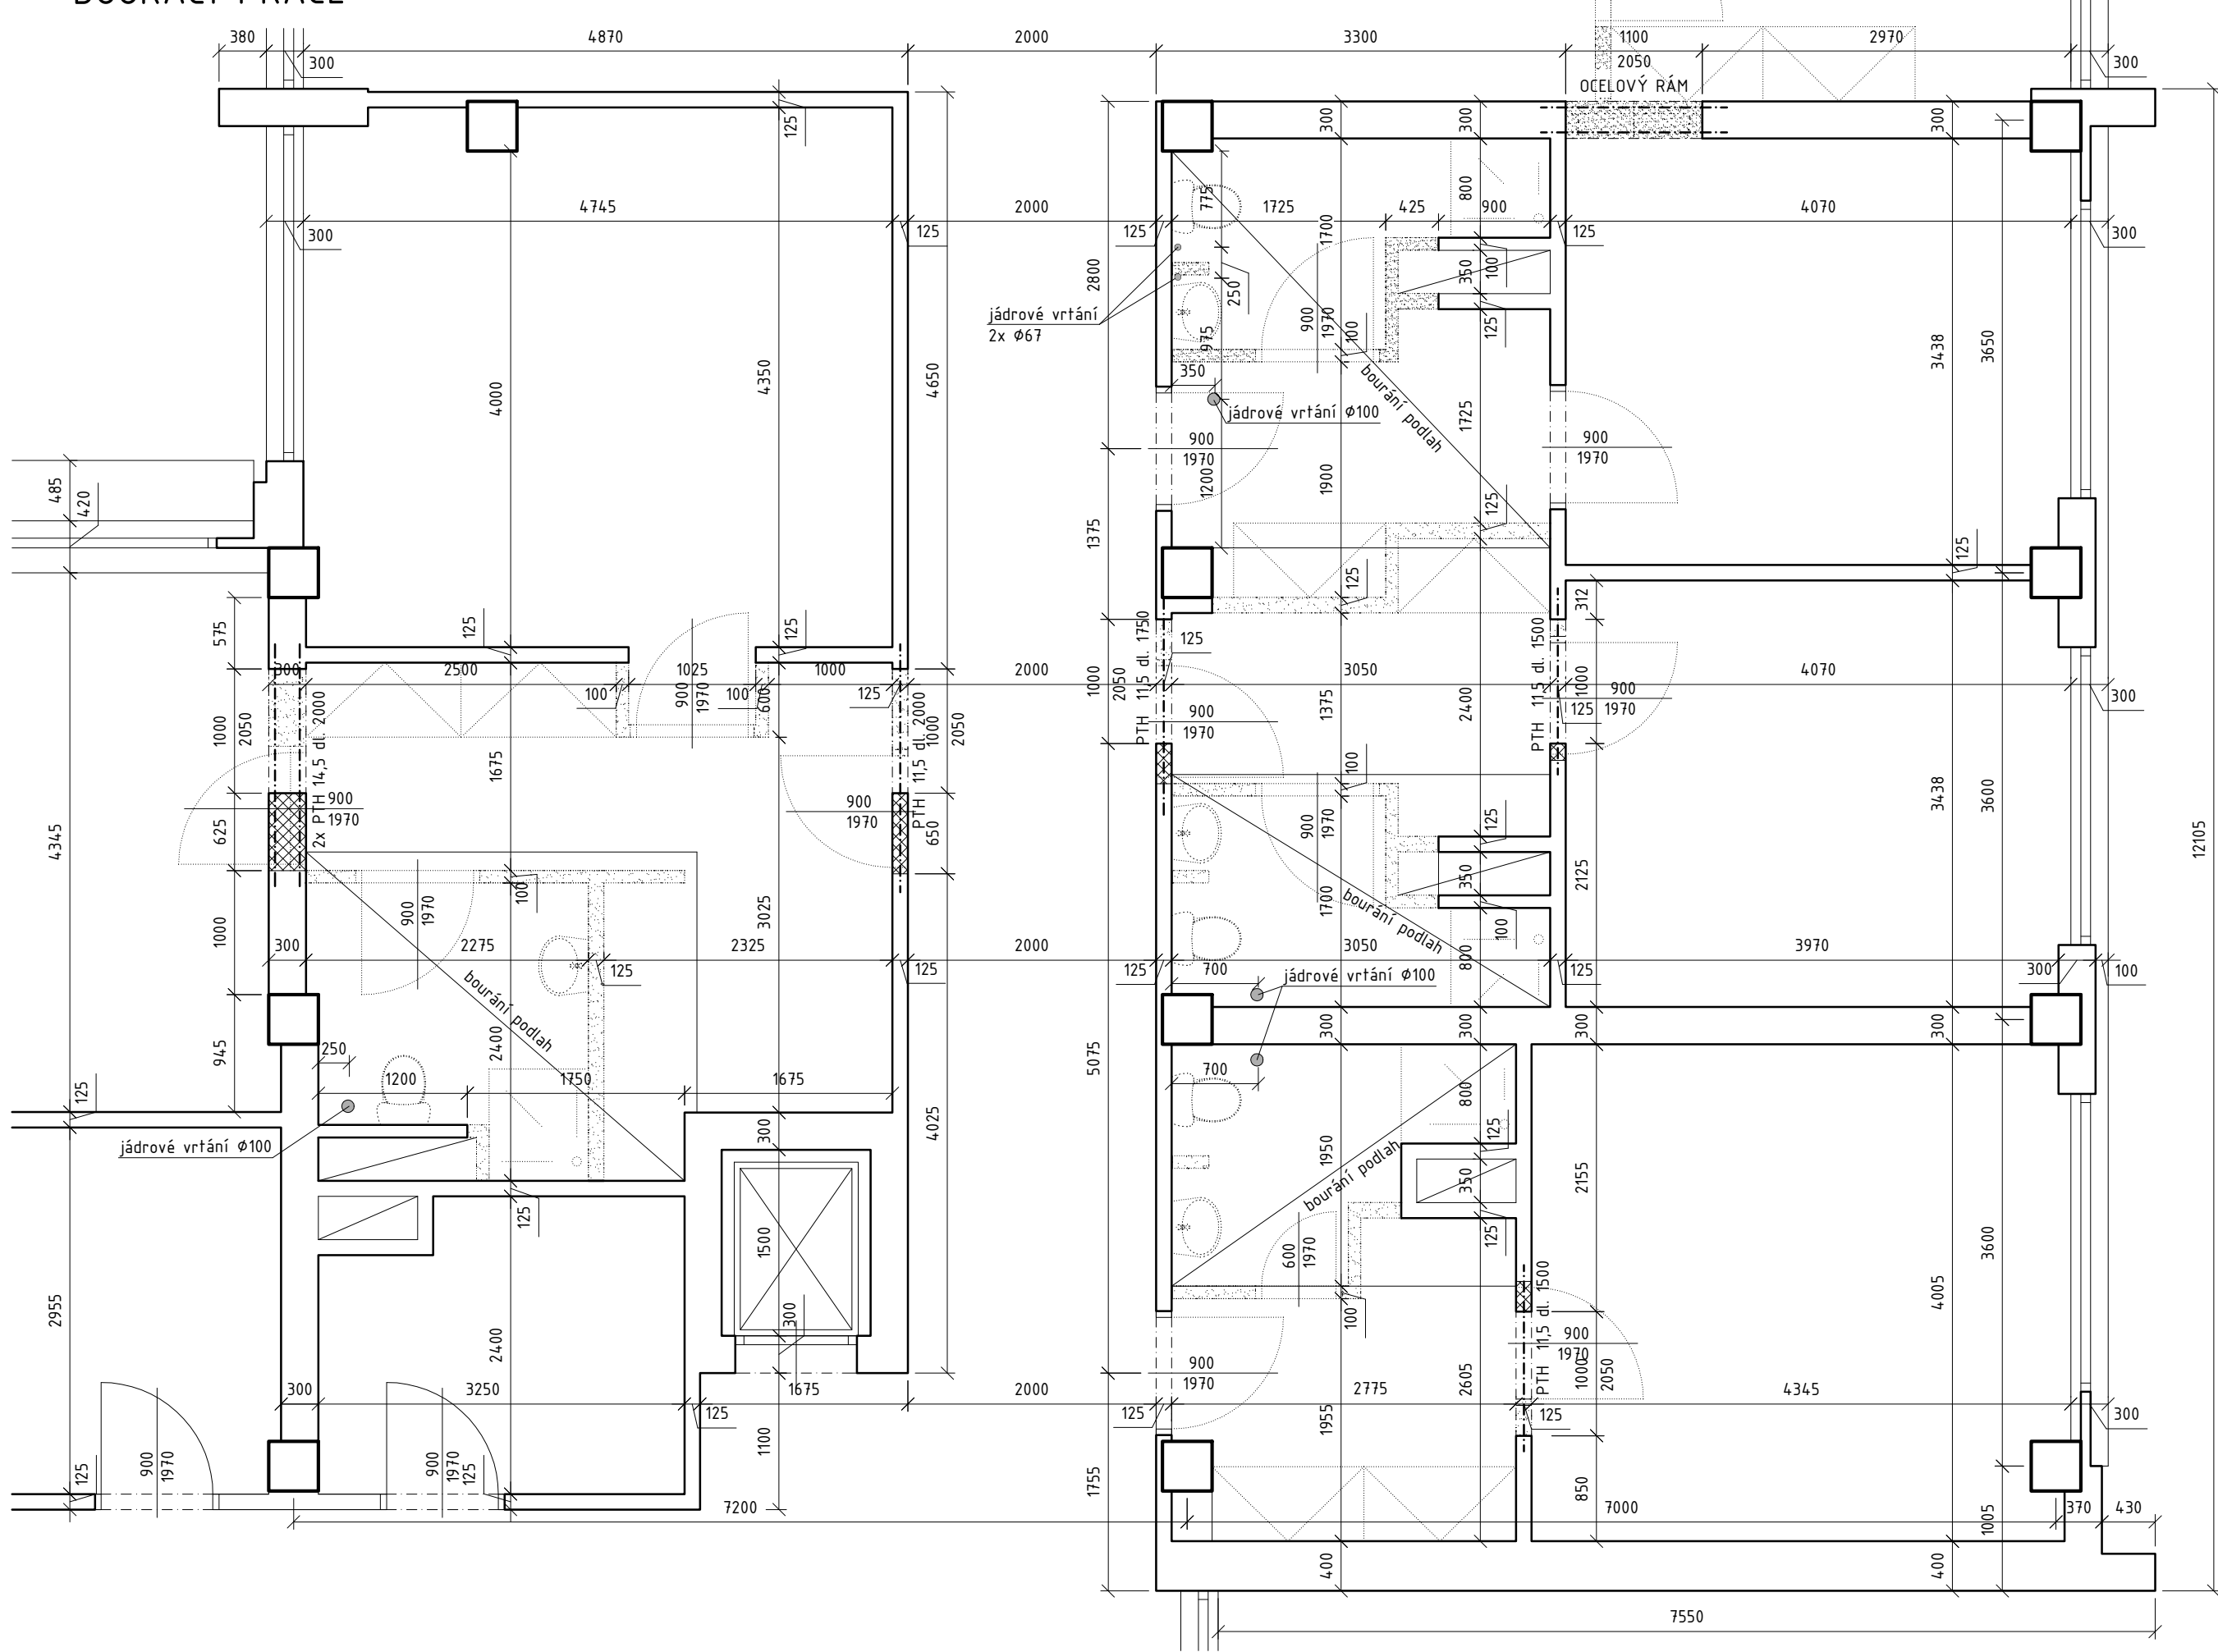

- BOURACÍ PRÁCE:
- vysazení stávajících dřevěných křidel
 - odpojení a vyznačení stávajících rozvodů
 - demontáž zařízeníových předmětů, tech. vybavení
 - oskrábání stávajících maleb v celém rozsahu
 - odstranění podlahových souvrství v koupelně a předsiřce
 - otlučení nepřidřících a narušených omítek
 - demontáž dřevěných podlah ve 2.PP
 - osekání obkladů a dlažeb
 - vybourání vybraných otvorů + nové překlady
 - provedení prostupu stropu pro nové rozvody
 - vysekání drážek a prostupů pro nové rozvody TZB

Ocelový rám:

ocelový rám osadit k lici zdíva a propojit pásovou ocelí tl. 3 mm
hlavní spoje budou svařeny koutovými svary v. 4 mm

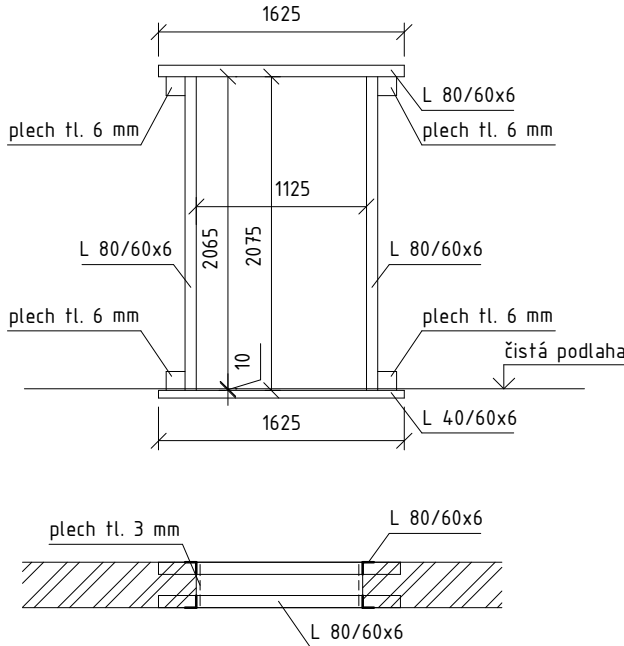

Legenda materiálů:

- Stávající konstrukce - cihelné zdivo
- Prefabrikované konstrukce - systém MS 71
- Zazdívkový, úpravy otvorů - plně cihly P10 na MVC 2,5
- Nové pórobetonové příčky P2-500 Hl. 100 a 125 mm
- Bourané konstrukce

V PŘÍPADĚ ZJIŠTĚNÍ JAKÝCHKOLIV ODLIŠNOSTÍ OD PŘEDPOKLADŮ
V PD, JE NUTNO PŘIZVAT PROJEKTANTA A NÁVRH UPRAVIT

- Přestavbu sociálního zařízení pro osoby se sníženou schopností pohybu je nutné provádět vždy po jednotlivých sloupcích. Tzn. provést najednou přestavbu vybraných jednotek nad sebou ve všech podlažích.
- Pracovní doba bude předem dohodnuta s vedením domova pro seniory. Při provádění je nutné dbát na řádnou pracovní kázeň, minimalizovat prašnost, hluk a jiné vlivy, které nepříznivě působí na klienty domova pro seniory.

| | | |
|-----------------------|--|----------------------------|
| Hlavní projektant: | ing. Pavel Kodýtek | |
| Odpovědný projektant: | ing. Pavel Kodýtek | |
| Vypracoval: | ing. Pavel Kodýtek | |
| Investor: | Centrum sociálních služeb Tachov, p.o., Americká 242, Tachov 347 01 | |
| Akte: | ÚPRAVA KOUPELN NA BEZBARIÉROVÉ A NOVÝ EVAKUAČNÍ VÝTAH V DOMOVĚ SENIORŮ PANORAMA | |
| 200299 | parc. č. 2727/5 a 2727/80, k. ú. Tachov, Plzeňský kraj | Datum: 02-2020 |
| Příloha: | PŮDORYS POKOJŮ TYP "C, D, E" | Stupeň PD: DPS |
| | | Měřítko: 150 |
| | | Označení přílohy: D.1.1.07 |