ŘEZ A-A'

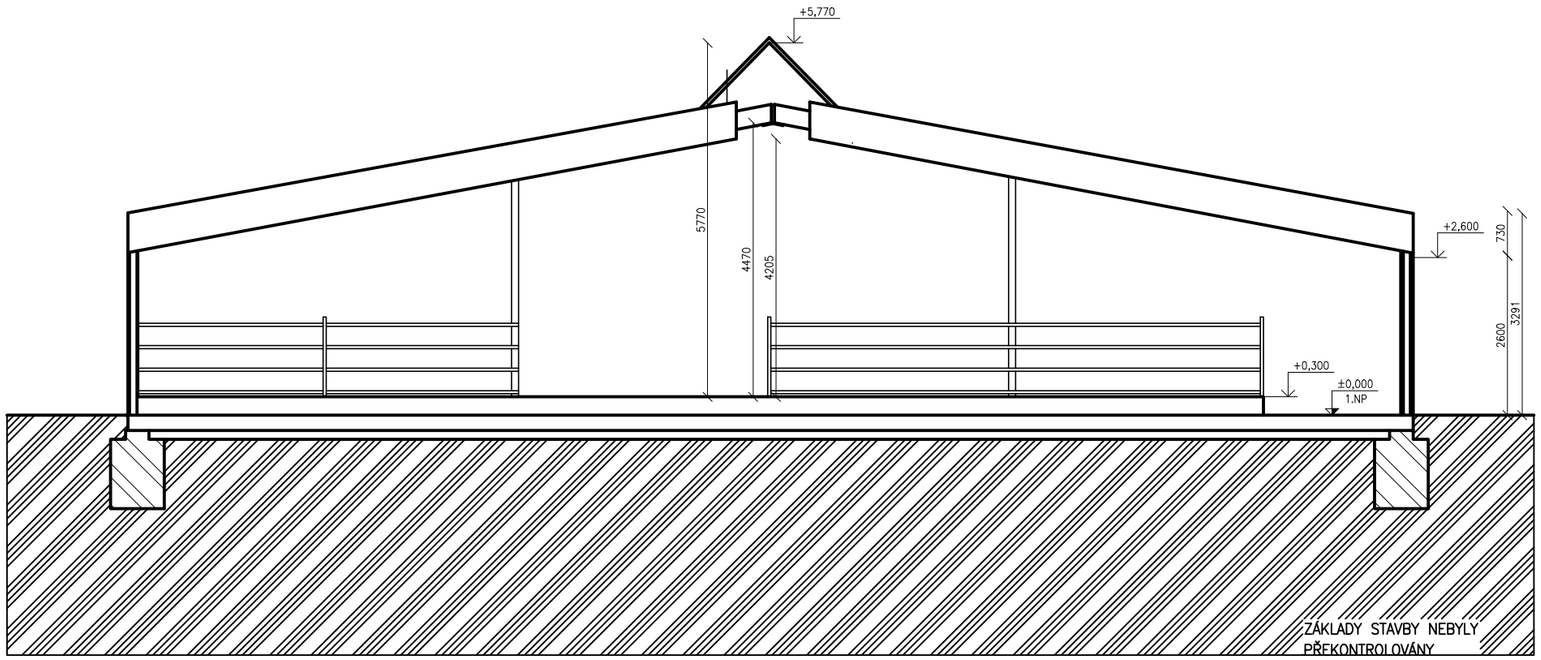

Souřadnicový systém : JTSK

Výškový systém : Bpv

OBJEDNATEL :

STŘEDNÍ ŠKOLA ZEMĚDĚLSKÁ A POTRAVINÁŘSKÁ,
NÁRODNÍCH MUČEDNÍKŮ 141
339 01 KLATOVY

VEDOUCÍ PROJEKTANT	ING. ONDŘEJ FABIÁN	
ZODP. PROJEKTANT	ING. ONDŘEJ FABIÁN	
VYPRACOVAL	ING. BARBORA ŠTĚPÁNKOVÁ	
KONTROLOVAL	ING. ONDŘEJ FABIÁN	

KRAJ : PLZEŇSKÝ

KANIA, a.s. Špálova 80/9, 702 00 Ostrava - Přívoz
tel : 596 243 487
e-mail : info@kania-ostrava.cz

NÁZEV AKCE :

ŠKOLNÍ FARMA NA ZEMĚDĚLCE-ČÍNOV
A SOUVISEJÍCÍ ČINNOSTI

STUPEŇ	DBP
DATUM	04/2021
FORMÁT/POČET STR.	A4/2
MĚŘÍTKO	1:100
ARCHIVNÍ ČÍSLO	

NÁZEV OBJEKTU : SO 32 STÁJE JALOVICE

Č. ZAK.	21001	ČÍSLO SOUPRAVY	
SOUBOR	DWG		

NÁZEV PŘÍLOHY :

ŘEZ A-A'

Č. PŘÍLOHY :

21001-DBP-D.2-SO 32-02