





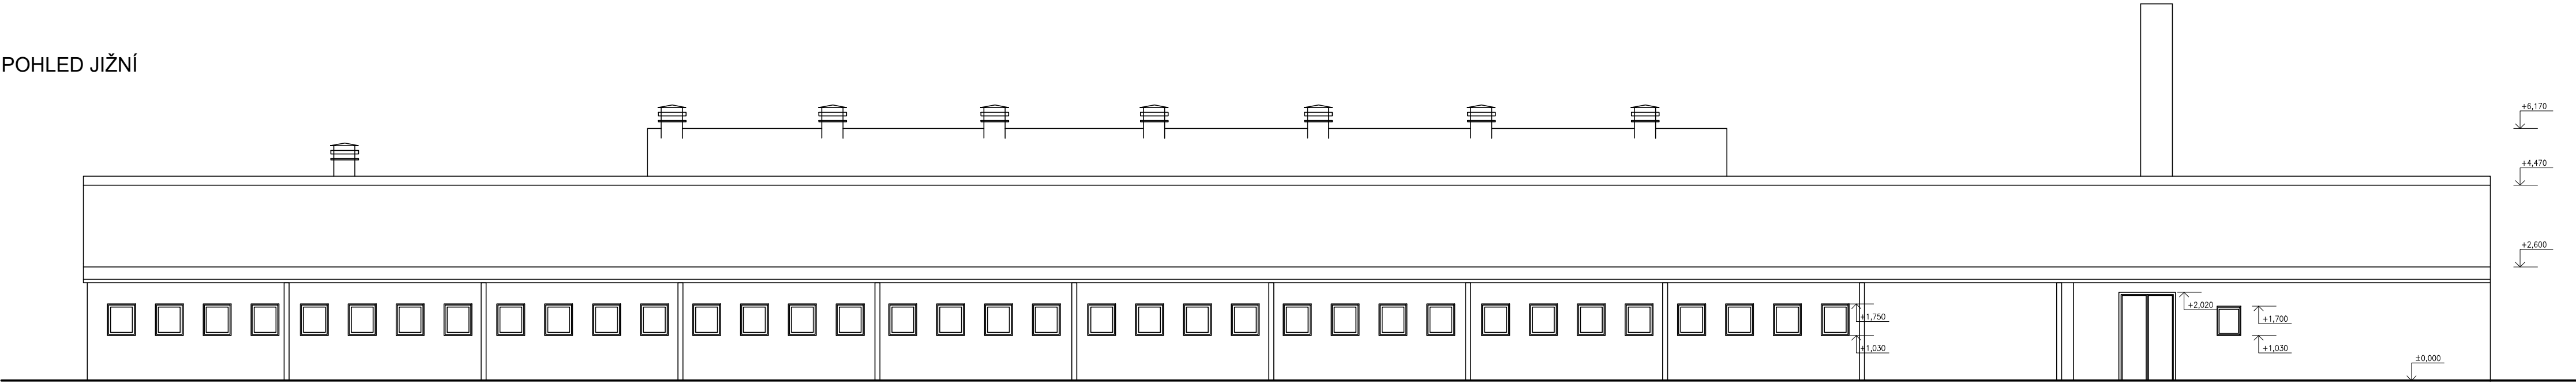


POHLED JIŽNÍ

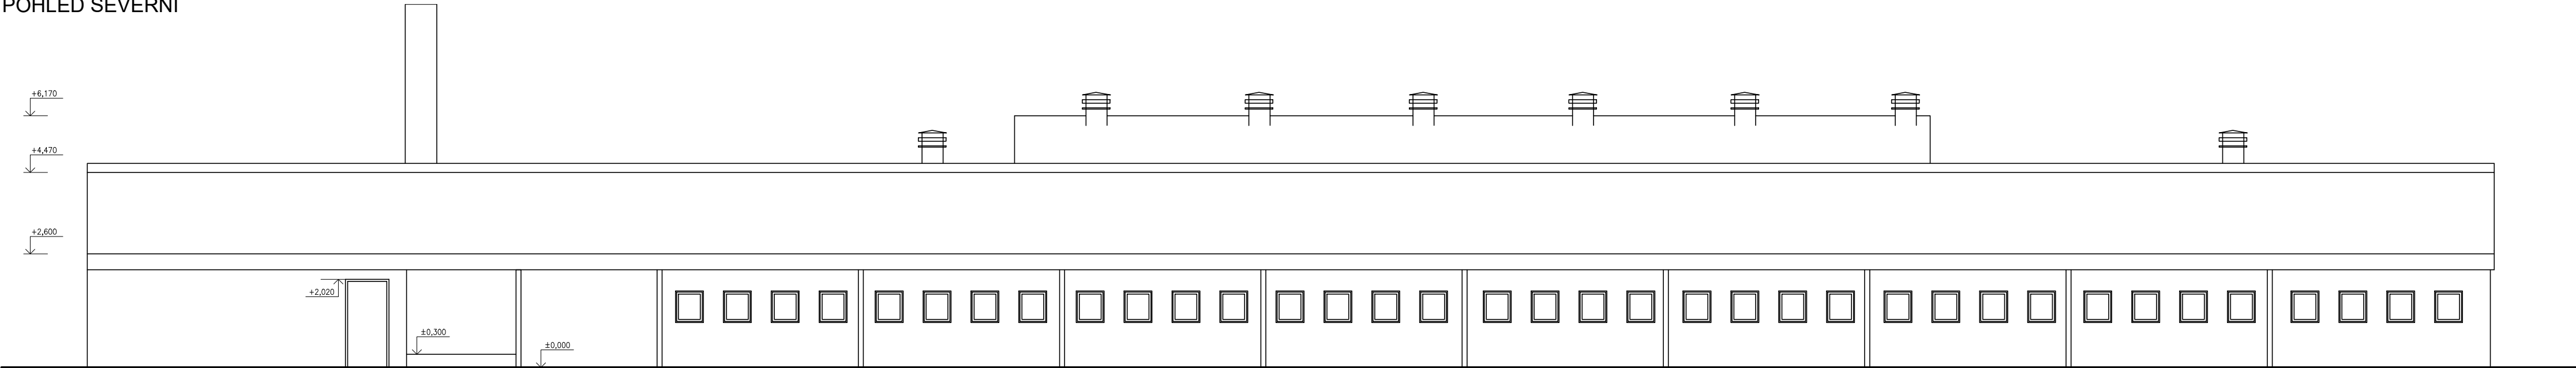

POHLED SEVERNÍ



Souřadnicový systém : JTSK
Výškový systém : Bpv

OBJEDNATEL : STŘEDNÍ ŠKOLA ZEMĚDĚLSKÁ A POTRAVINÁŘSKÁ, NÁRODNÍCH MUČEDNÍKŮ 141 339 01 KLATOVY					
VEDOUcí PROJEKTANT	ING. ONDŘEJ FABIÁN		 KANIA, a.s. Špálava 80/9, 702 00 Ostrava - Přívoz tel : 596 243 487 e-mail : info@kania-ostava.cz		
ZODP. PROJEKTANT	ING. ONDŘEJ FABIÁN				
VYPRACOVAL	ING. BARBORA ŠTĚPÁNKOVÁ				
KONTROLOVAL	ING. ONDŘEJ FABIÁN				
KRAJ : PLZEŇSKÝ					
NÁZEV AKCE :			STUPEŇ DBP		
ŠKOLNÍ FARMA NA ZEMĚDĚLCE-ČÍNOV A SOUVISEJÍCÍ ČINNOSTI			DATUM		04/2021
			FORMÁT/POČET STR.		A4/4
			MĚŘITKO		1:100
			ARCHIVNÍ ČÍSLO		
NÁZEV OBJEKTU : SO 32 STÁJE JALOVICE			Č. ZAK.	21001	ČÍSLO SOUPRAVY
			SOUBOR	DWG	
NÁZEV PŘÍLOHY :			Č. PŘÍLOHY :		
POHLED SEVERNÍ, POHLED JIŽNÍ			21001-DBP-D.2-SO 32-03		