

POZNÁMKA:

- 1) VŠECHNY HRANY JSOU ZKOSENY 20/20 VLOŽENÍM LIŠT DO BEDNĚNÍ, POKUD NENÍ NA VÝKRESE UVEDENO JINAK.
- 2) VŠECHNY ZASYPANÉ PLOCHY VE STYKU SE ZEMINOU, KTERÉ NEJSOU OPATŘENY IZOLACÍ, BUDOU NATŘENY ALP + 2x ALN.


MATERIÁL:

BETON

OPĚRNÁ ZEĎ C30/37 – XF2, XD1, XC2, XA2
PODKLADNÍ BETON C12/15 – X0

OCEL

BETONÁŘSKÁ VÝZTUŽ B500B

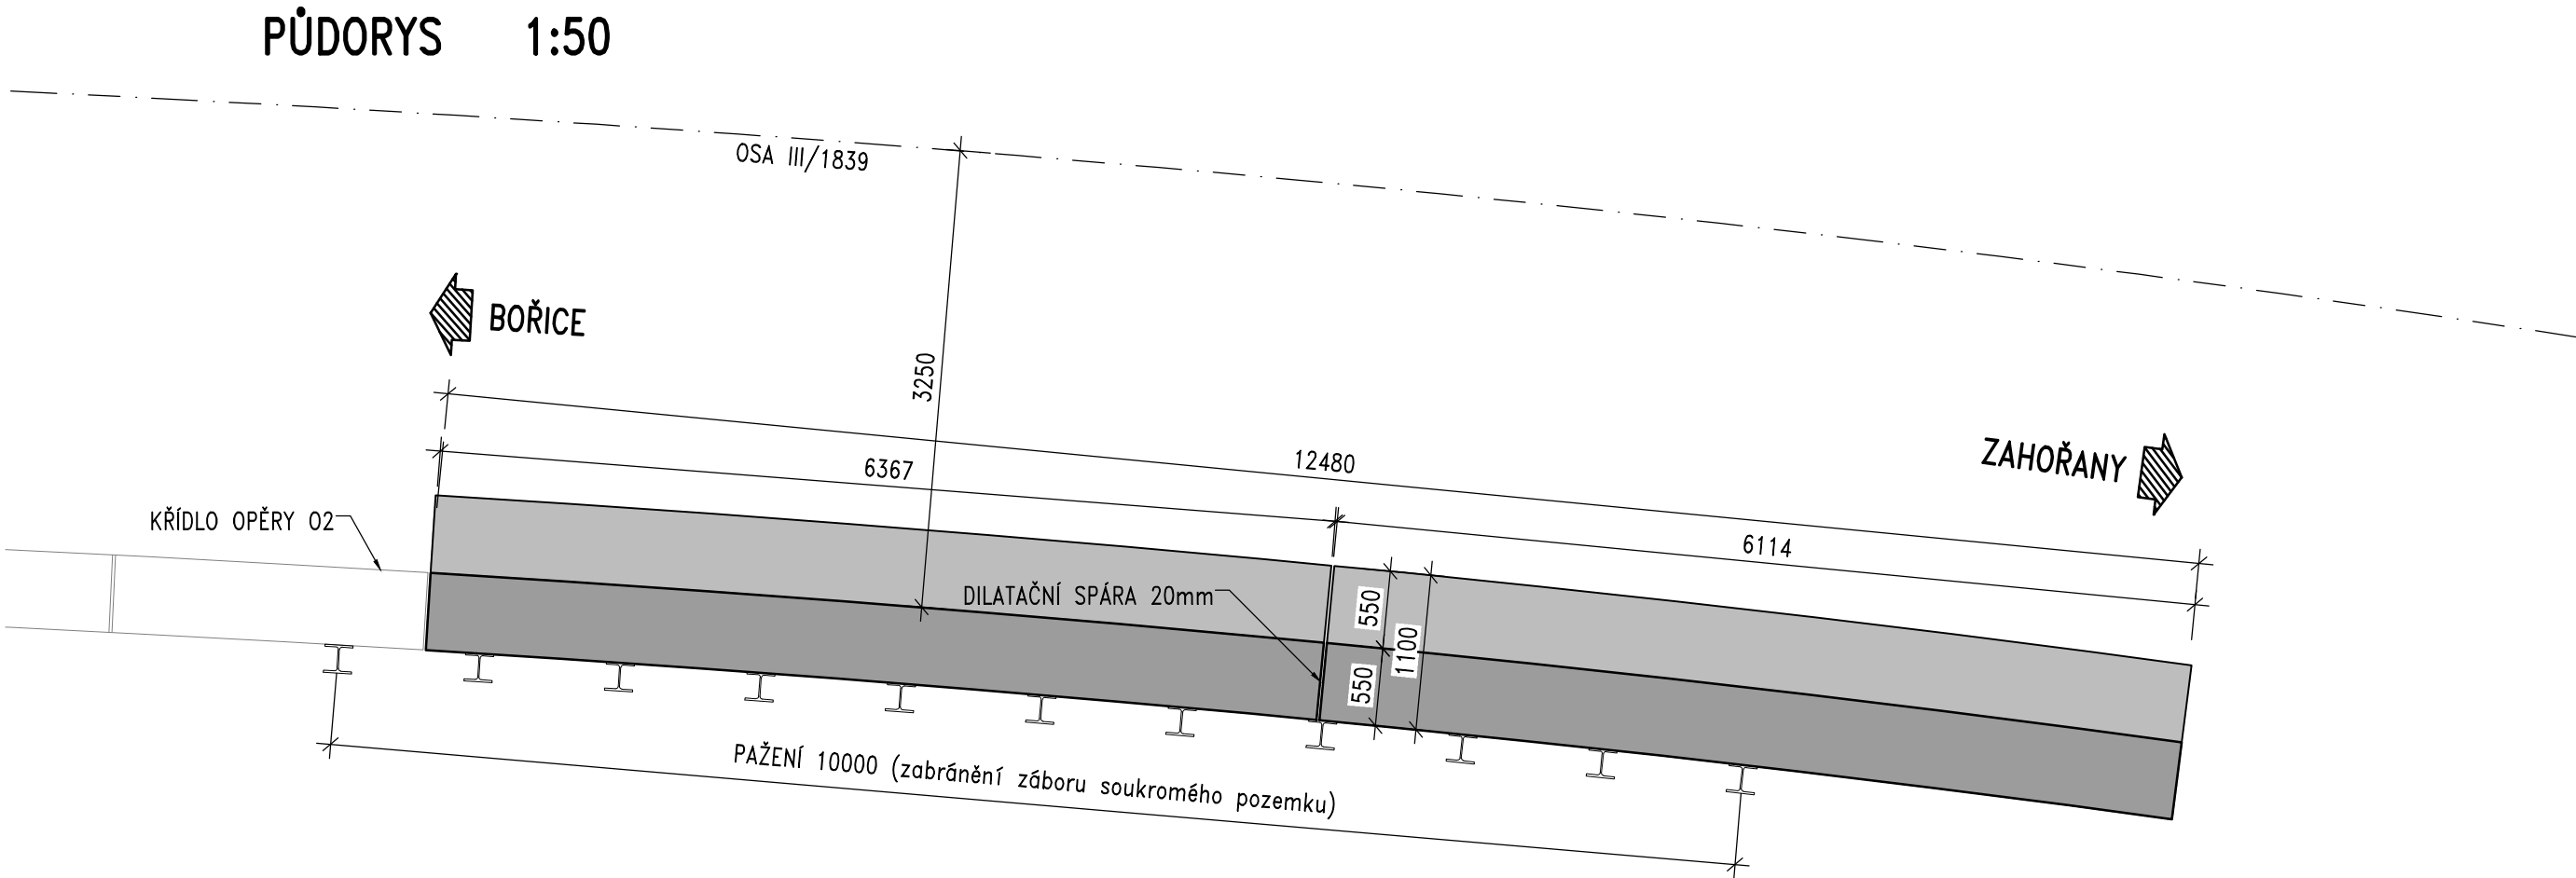

Objednatel stavby:	SÚSPK Správa a údržba silnic Plzeňského kraje, p. o. Škroupova 18, 306 13 Plzeň	Rozřtko:
		Ověřil:
		Datum:
		Podpis:

Souřadnicový systém: S-JTSK
Výškový systém: Bpv

Číslo zakázky:	20 076 00	HIP:	Ing. Jan Komanec
Schválil:	Ing. Václav HVÍZDAL	Zodp. projektant:	Ing. Michal CHŮRA
Tech. kontrola:	Ing. Václav KYASNIČKA	Vypracoval:	Adam POSPÍŠIL
			apo@pontex.cz

PONTEx S.R.O.®
Praha 4, Bezová 1658, 147 14
tel.: +420244062215, fax: +420244461038

Objednatel RDS:	SÚS PK	Obec:	Zahořany	Kraj:	Plzeňský	
Akce:	MOST ev. č. 1839-3 PŘES POTOK U OBCE ZAHOŘANY				Datum	Stupeň
Část:	D.1 STAVEBNÍ ČÁST				9.12.2022	PDPS
Objekt:	SO 101 – Komunikace III/1839				Souprava	Č. přílohy
Příloha:	ŽB OPĚRNÁ ZEĎ ZA 02					D.1.1.1
						8