




PŮDORYS 01 1:50

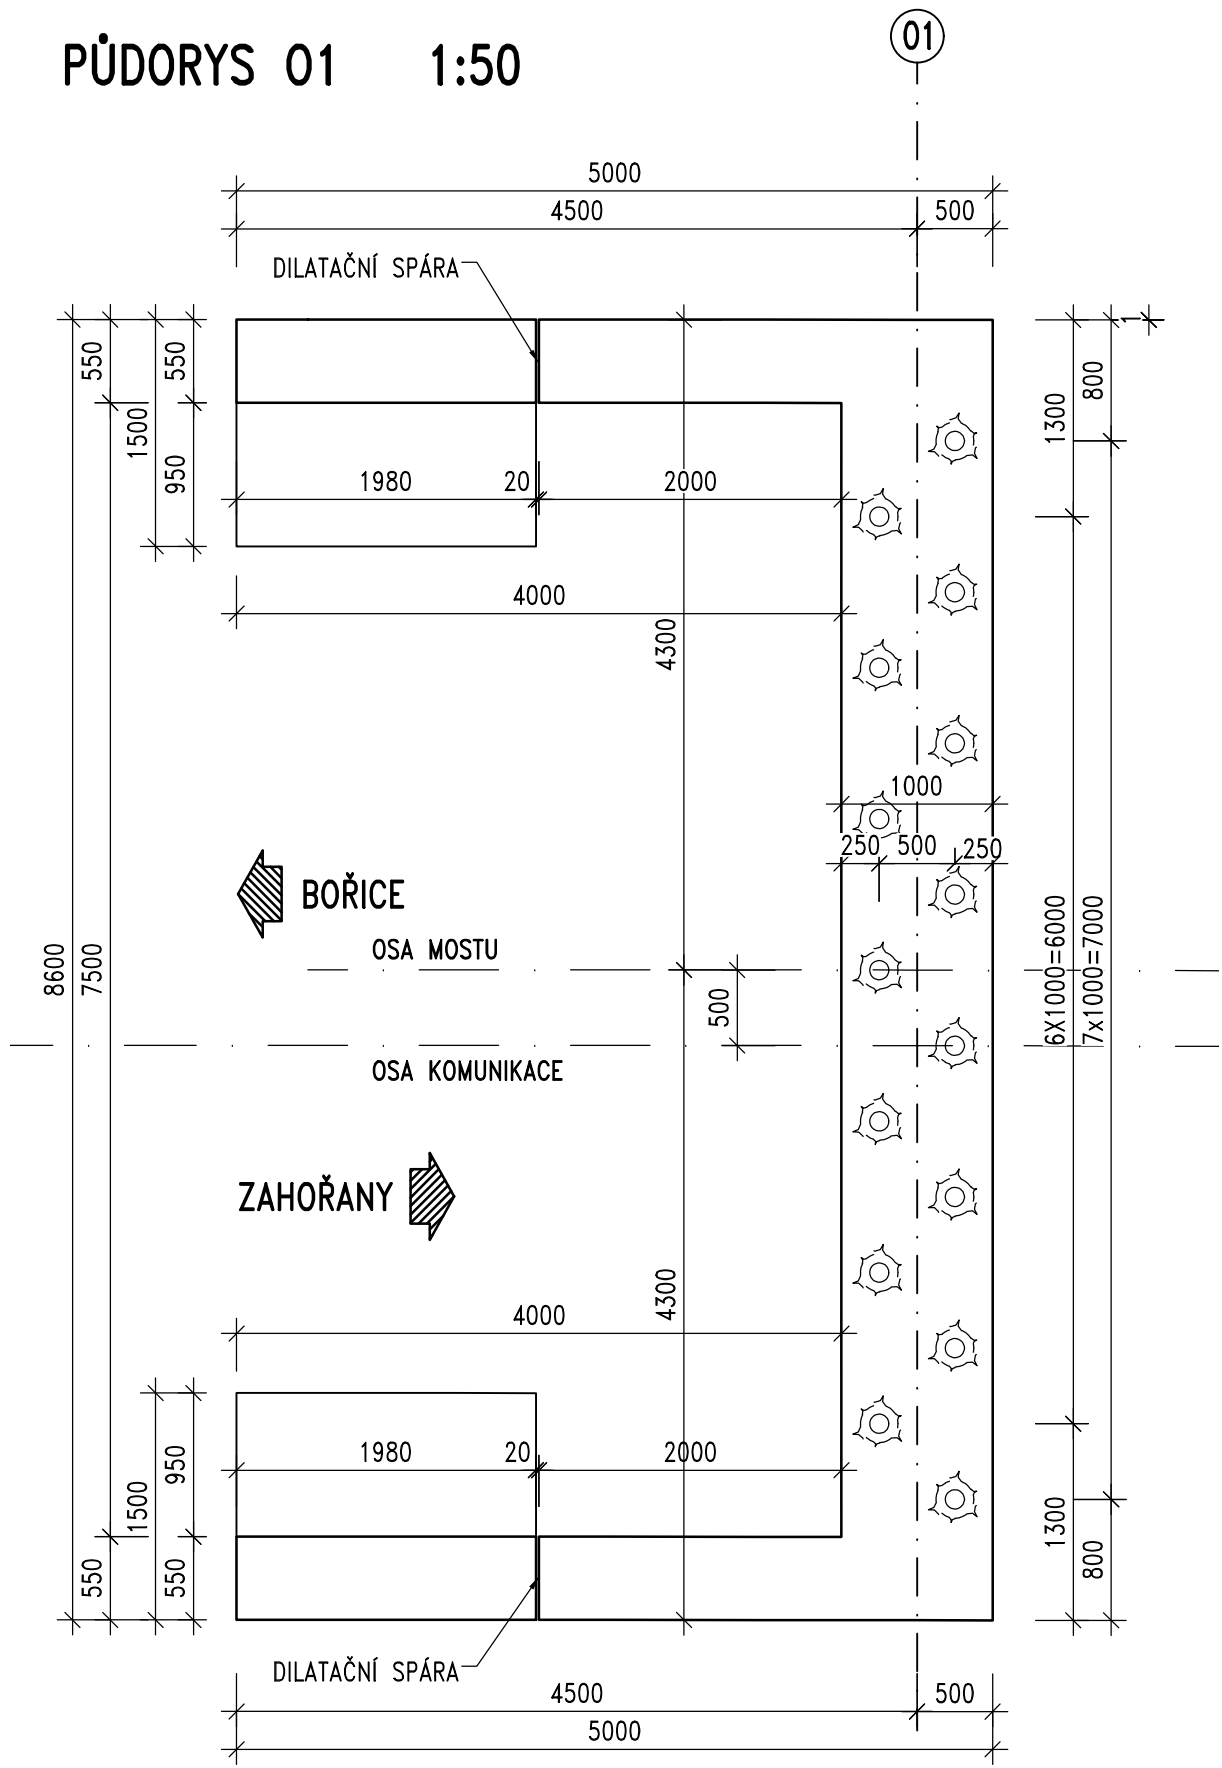


PŮDORYS 02 1:50

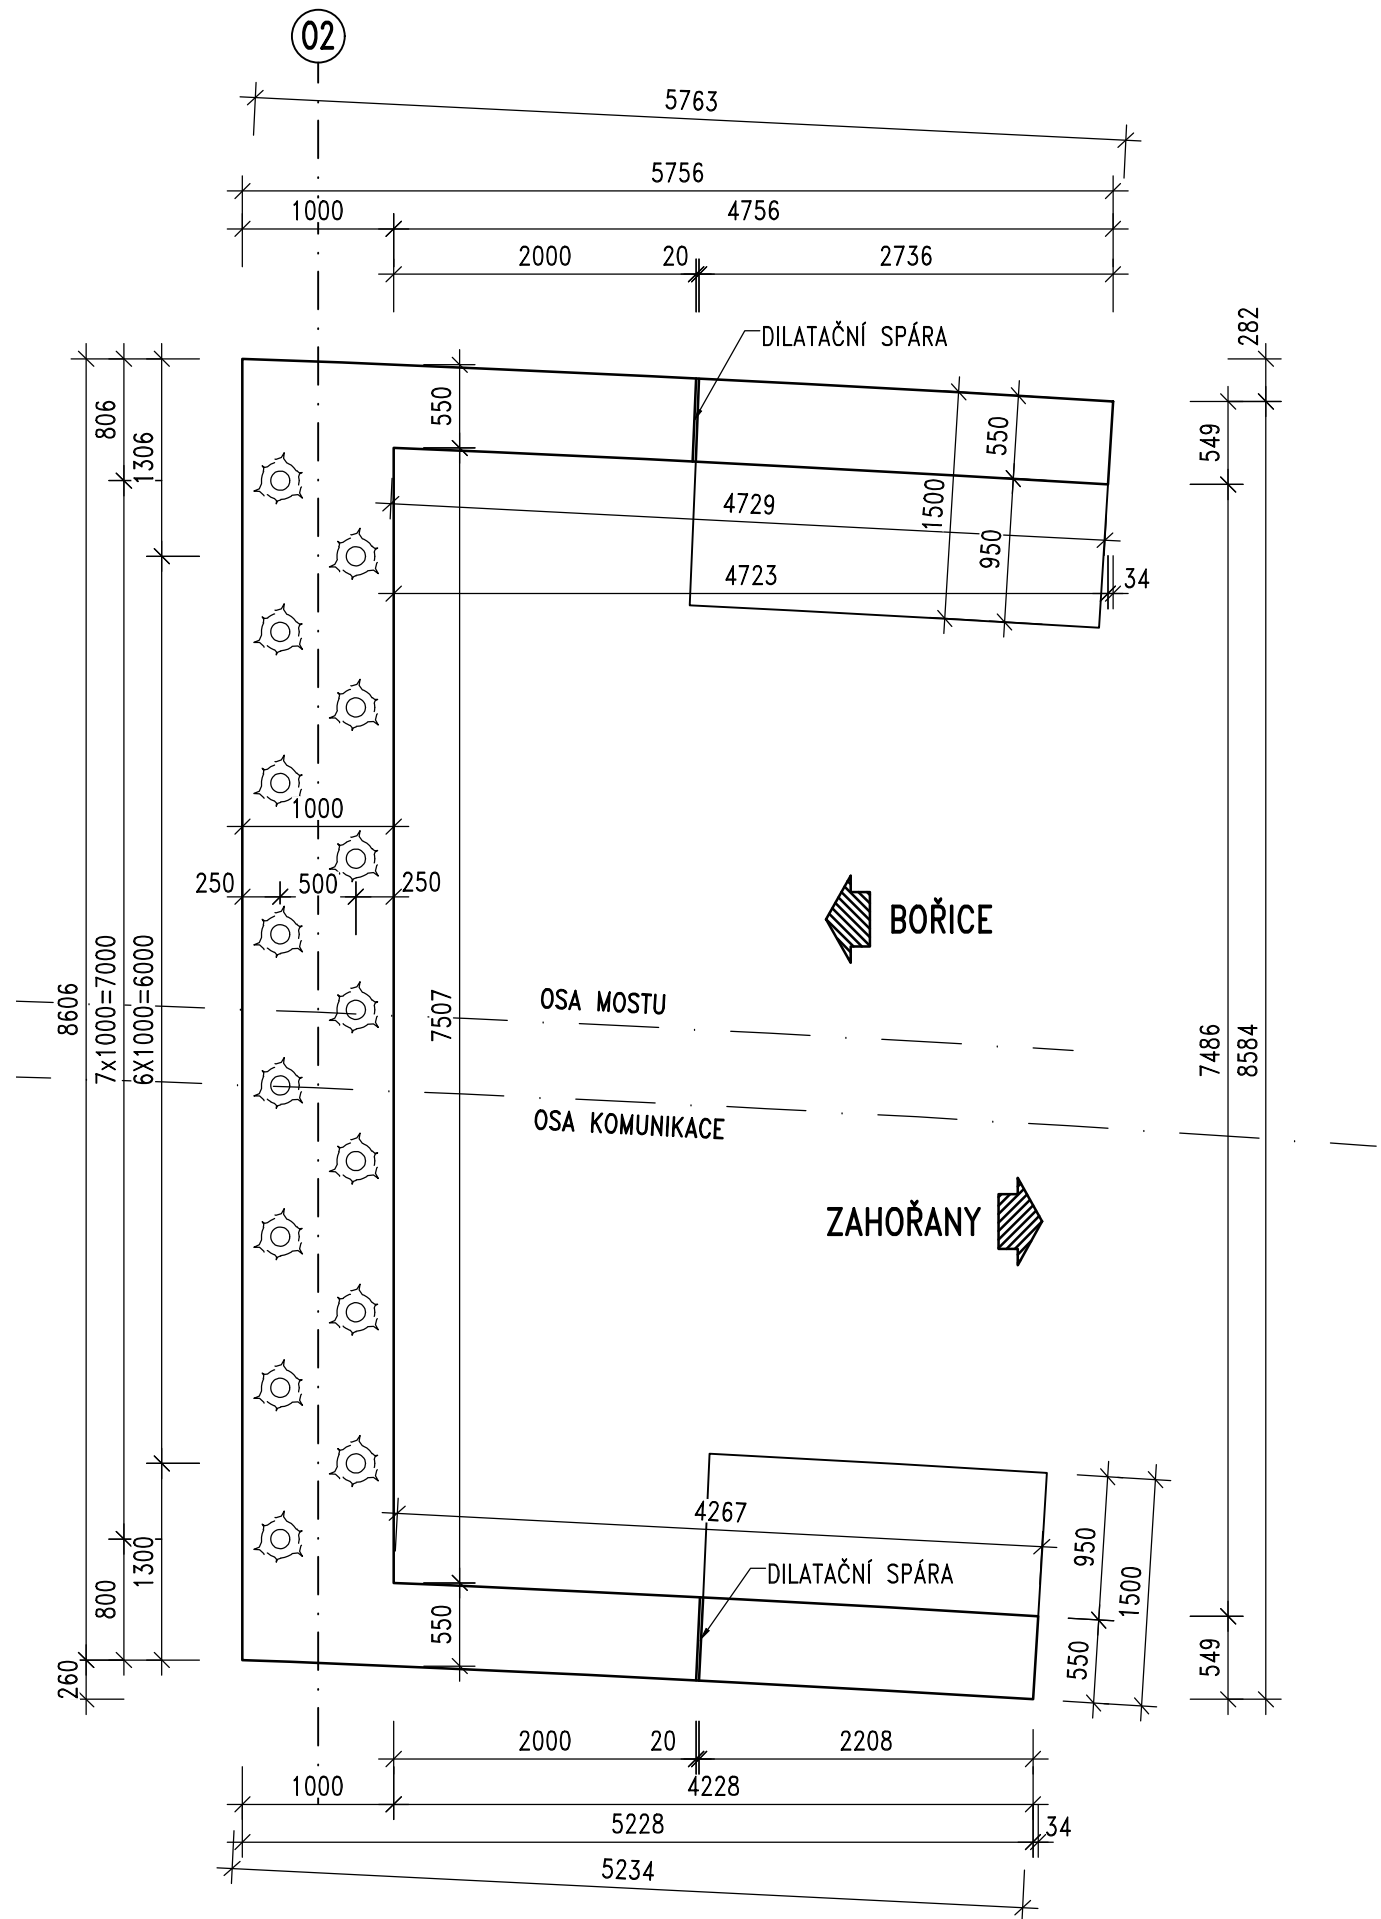

PODÉLNÝ ŘEZ 01 V OSE KOMUNIKACE 1:50

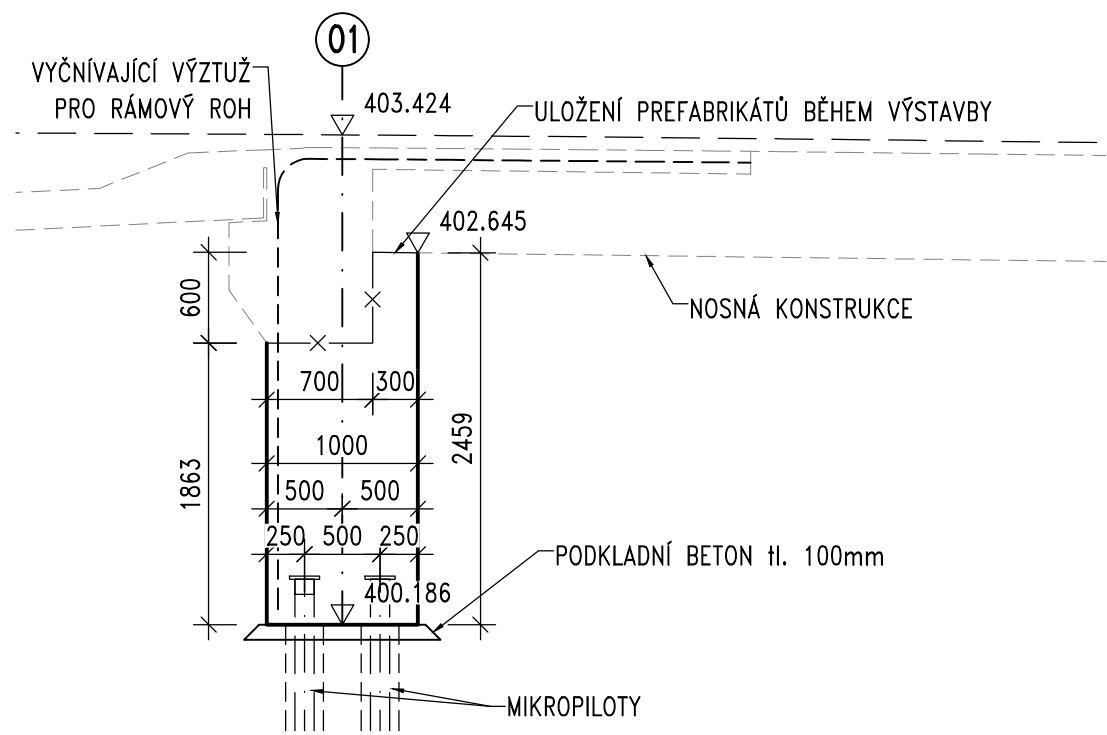

PODÉLNÝ ŘEZ 02 V OSE KOMUNIKACE 1:50

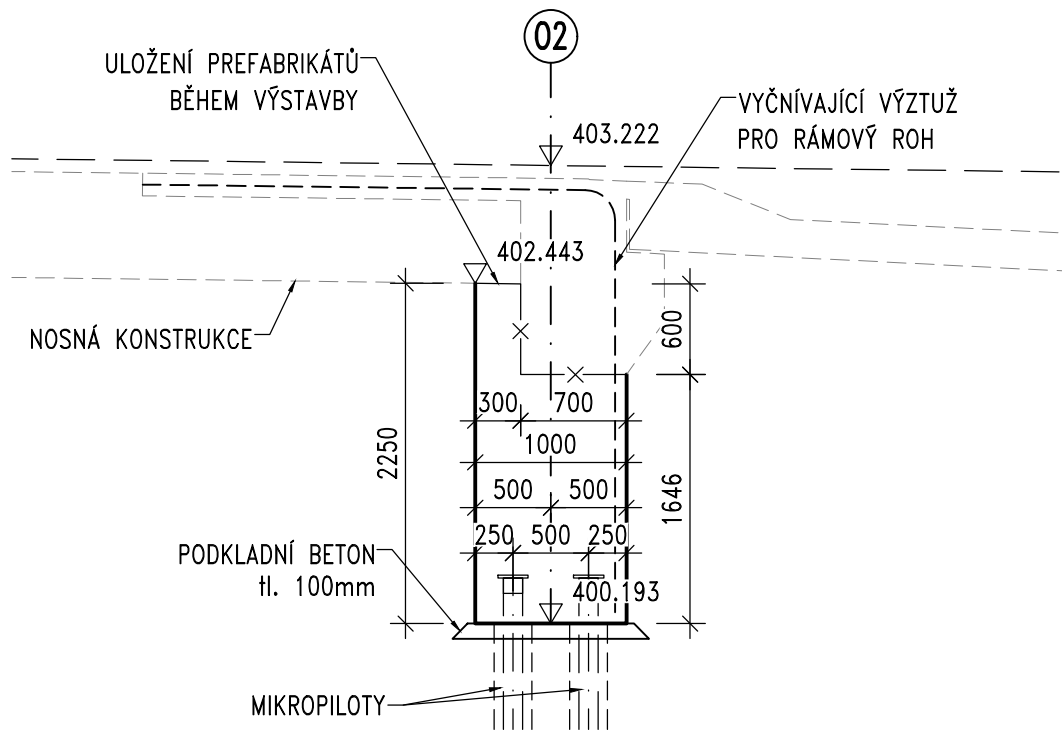



POZNÁMKA:

- 1) VŠECHNY HRANY JSOU ZKOSENY 20/20 VLOŽENÍM LIŠT DO BEDNĚNÍ, POKUD NENÍ NA VÝKRESE UVEDENO JINAK
2) VŠECHNY ZASYPANÉ PLOCHY VE STYKU SE ZEMINOU, KTERÉ NEJSOU OPATŘENY IZOLACÍ, BUDOU NATŘENY ALP + 2x ALN


MATERIÁL:

BETON	OPĚRY, KŘÍDLA	C30/37 – XF2, XD1, XC2, XA2
	PODKLADNÍ BETON	C12/15 – X0
OCEL	BETONÁŘSKÁ VÝZTUŽ	B500B



POHLED NA OPĚRU 01 1:50

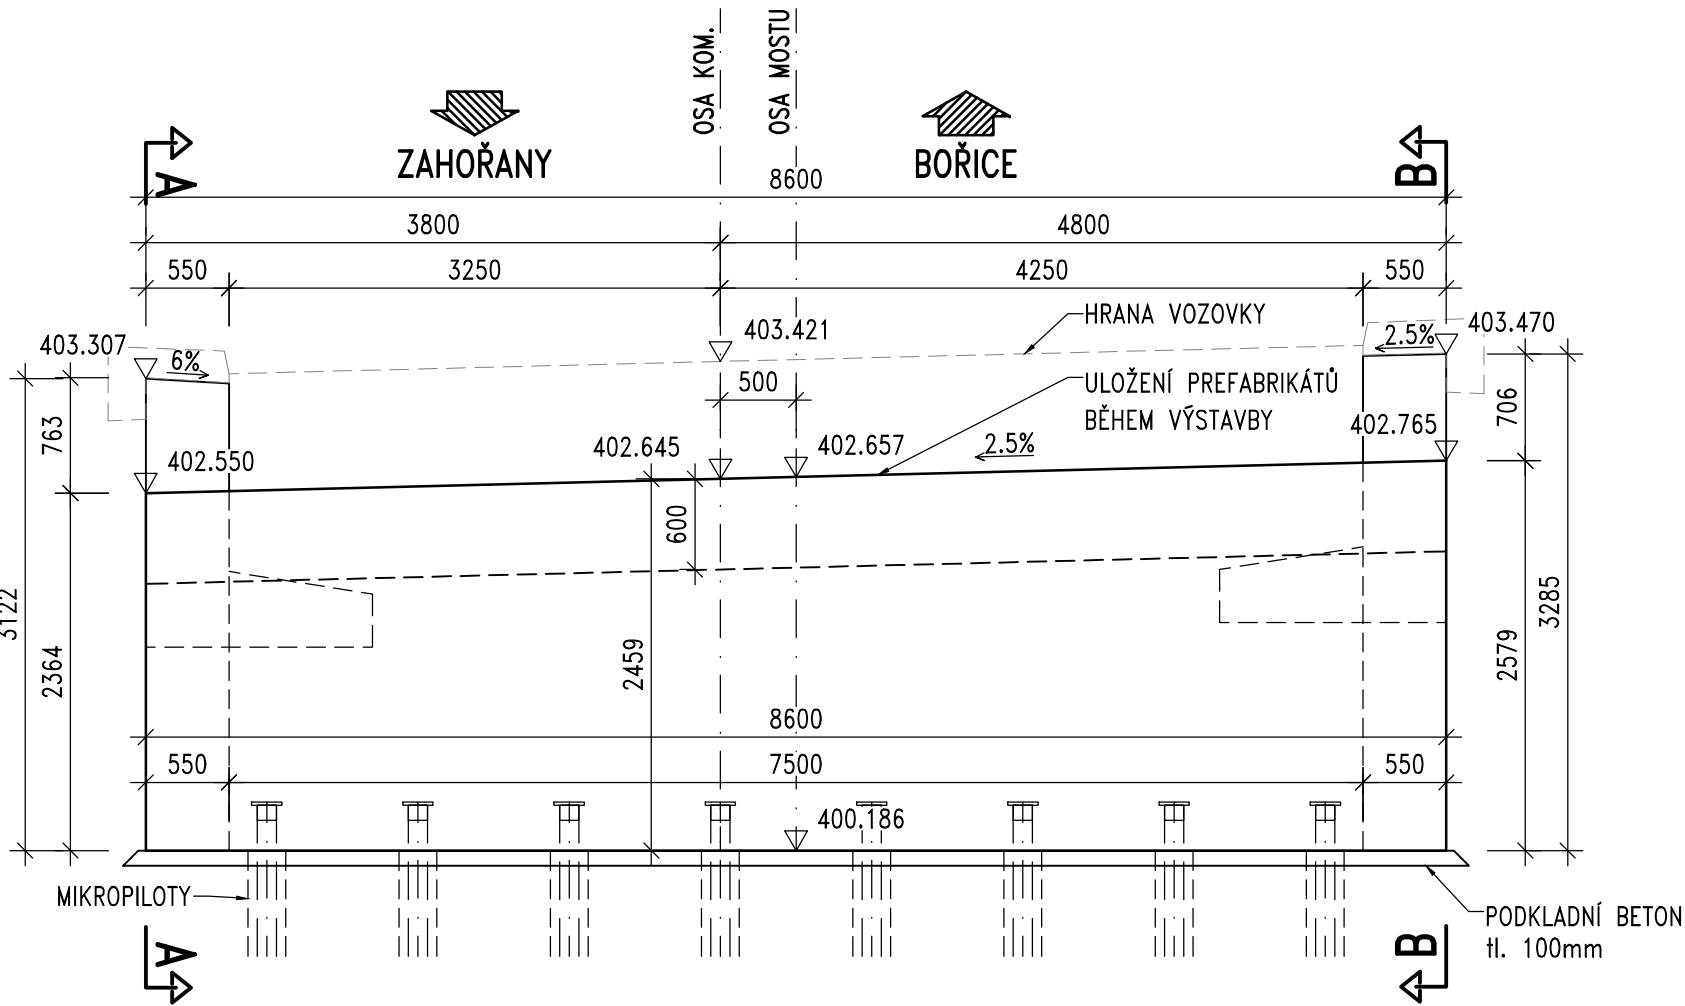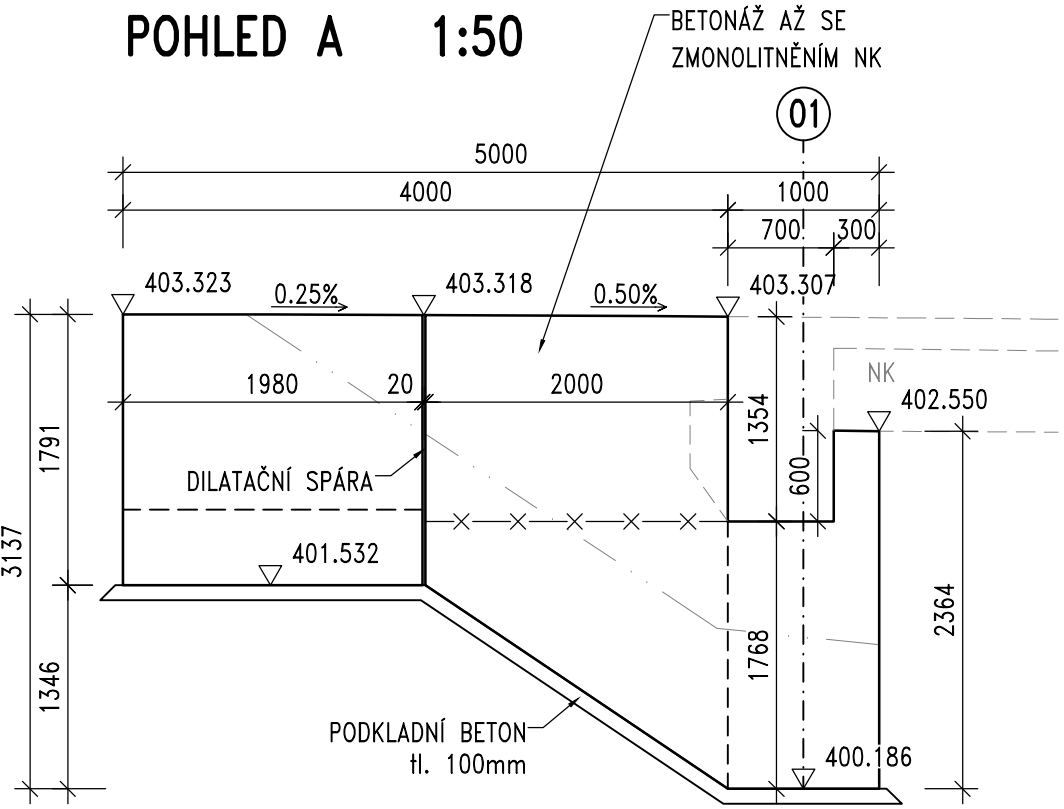


POHLED B 1:50

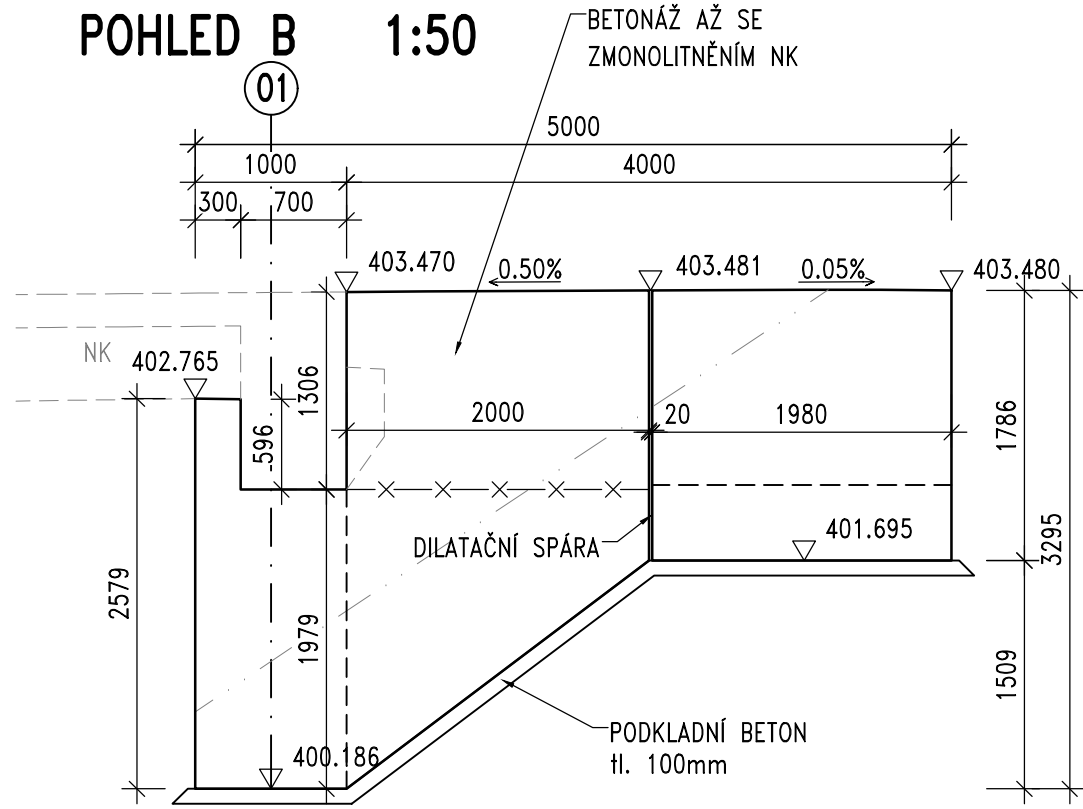

POHLED NA OPĚRU 02 1:50

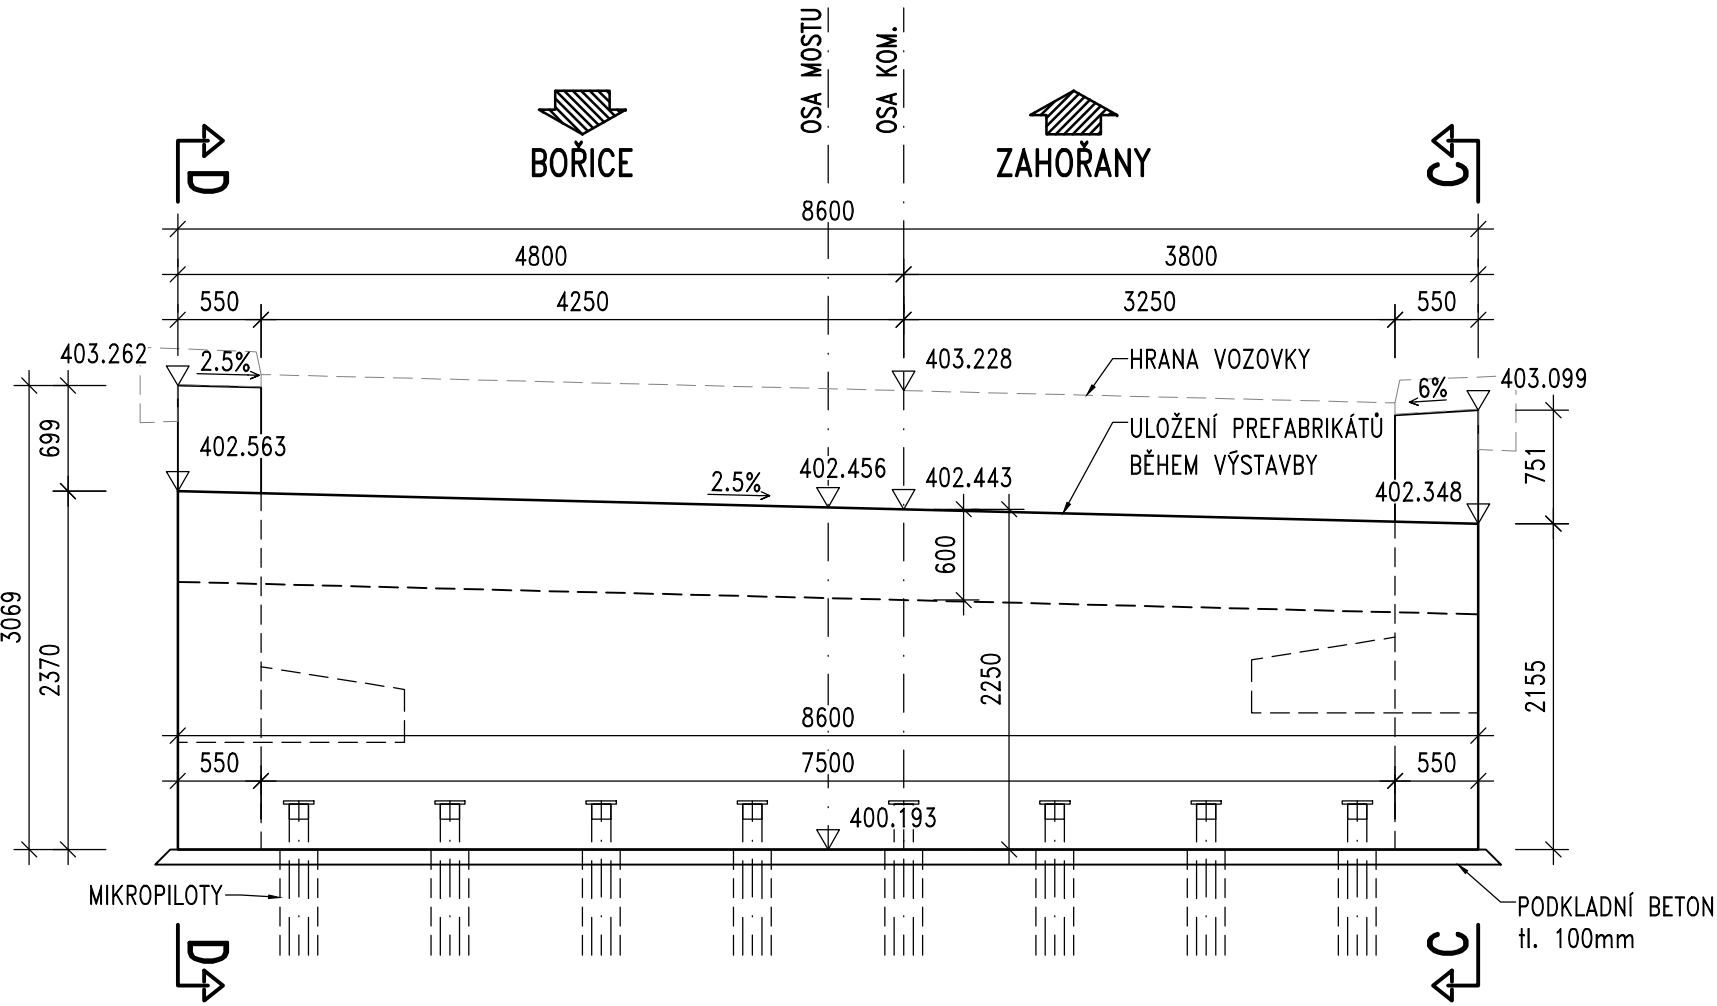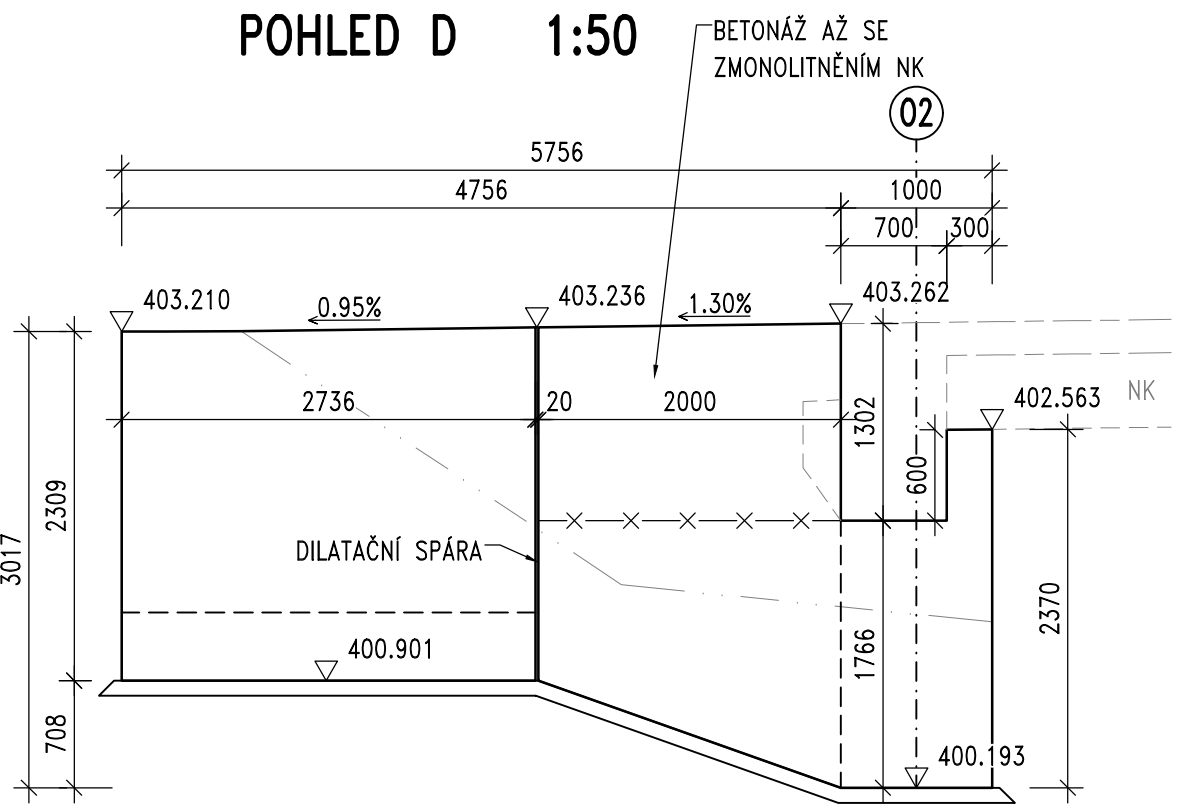

POHLED C 1:50

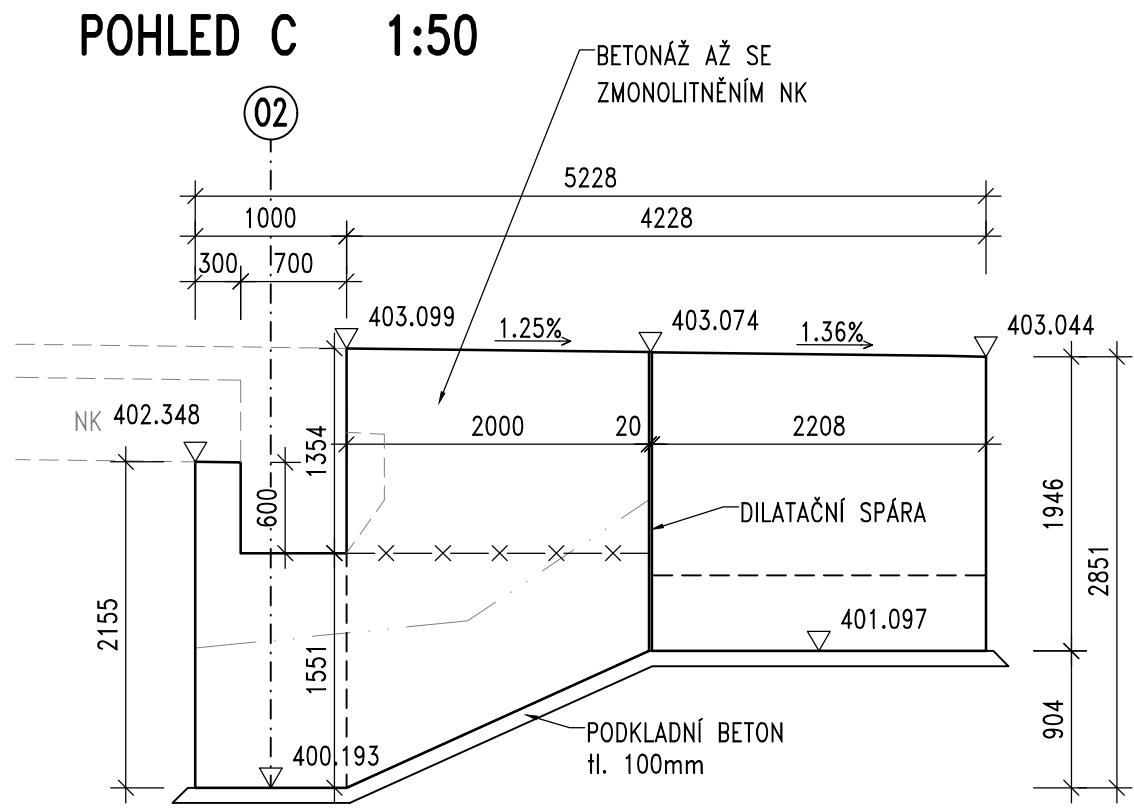

Objednatel stavby:	Správa a údržba silnic Píseňského kraje, p. o. Škroupova 18, 306 13 Píseň	Rozříkno:
Ověřil:		Podpis:
Datum:		

Soutěžní systém: S-JTSK
Výškový systém: Bpv

Číslo zakázky:	20 076 00	HIP:	Ing. Jan Komanec
Schválil:	Ing. Václav HVIŽDAL	Zodp. projektant:	Ing. Michal CHŮRA
Tech. kontrola:	Ing. Václav KYASNIČKA	Vypracoval:	Adam POSPĚŠIL
			apo@pontex.cz

Objednatel RDS:	SOS PK Obec:	Zahořany	Kraj:	Píseňský	
Akce:	Most ev. č. 1839-3 PŘES POTOK U OBCE ZAHOŘANY			Datum	Stupeň
Část:	D.1 STAVEBNÍ ČÁST			9.12.2022	PDPS
Objekt:	SO 201 – Most			Souprava	Č. přílohy
Příloha:	TVAR SPODNÍ STAVBY				D.1.2.1
					11