




Řez V1
MĚŘITKO 1:100/1:100

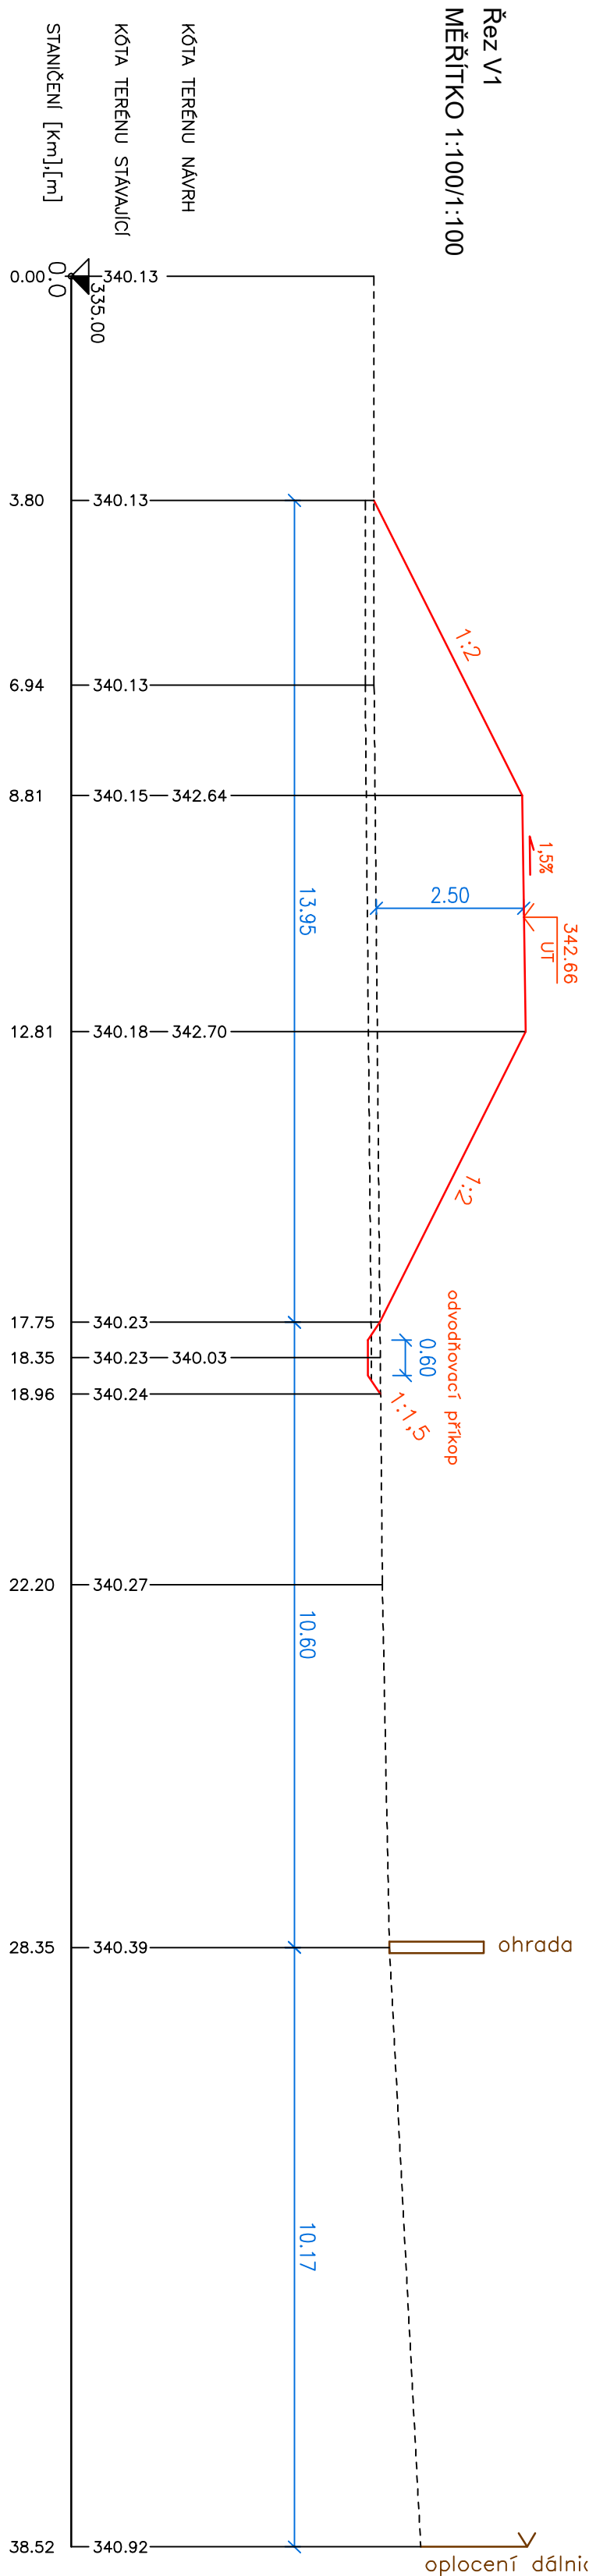


Řez V2
MĚŘITKO 1:100/1:100

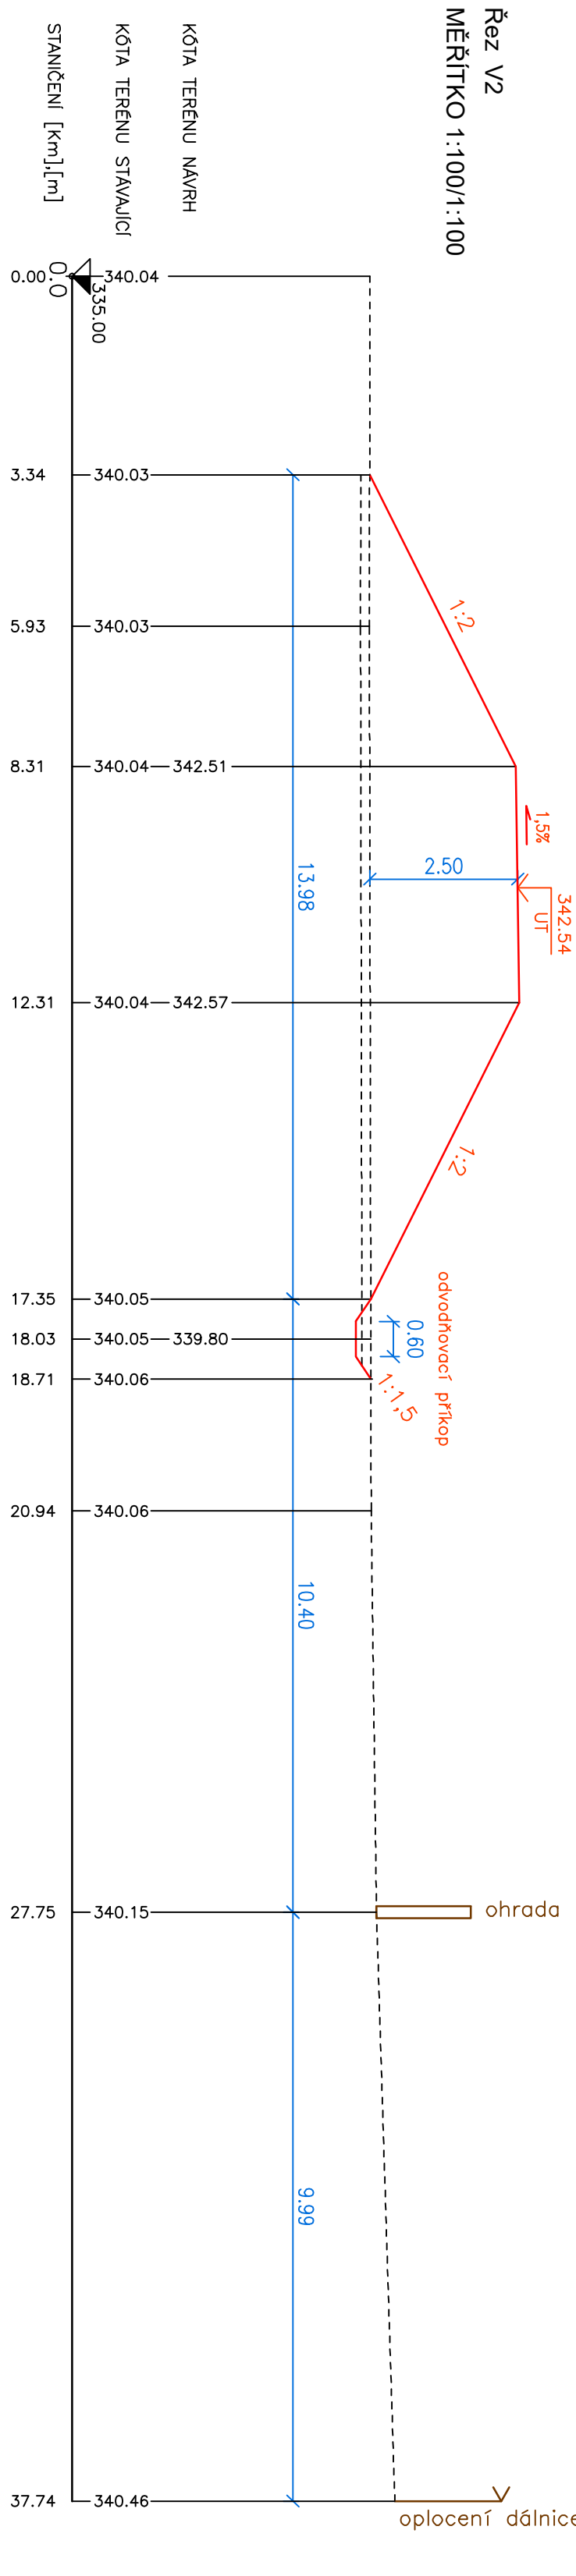


Řez V3
MĚŘITKO 1:100/1:100

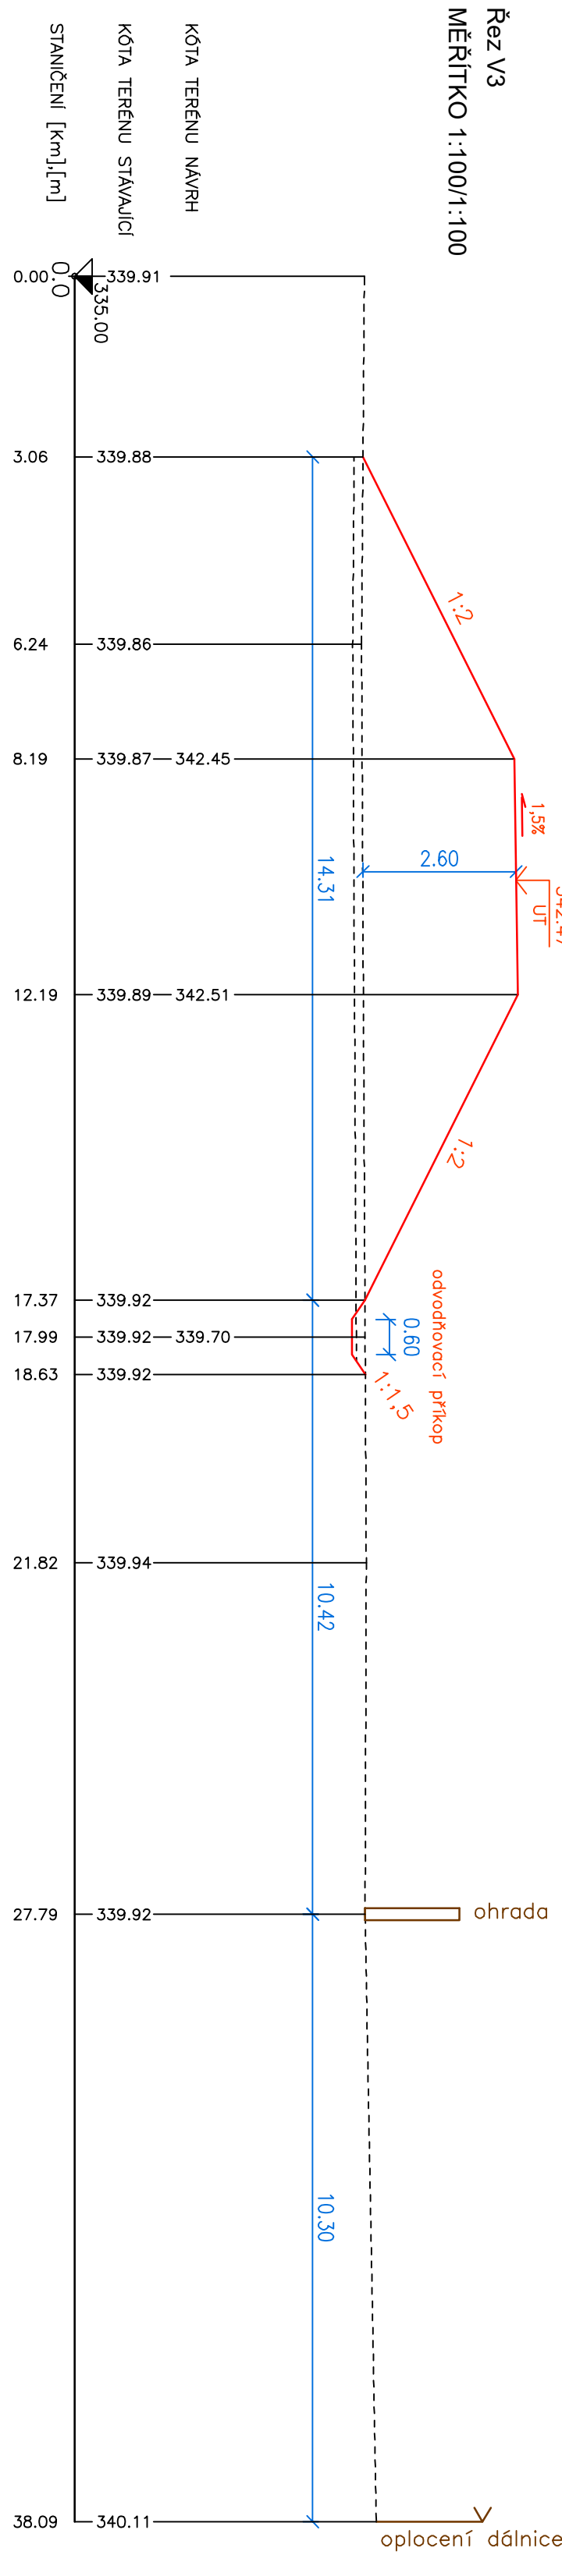


Řez V4
MĚŘITKO 1:100/1:100

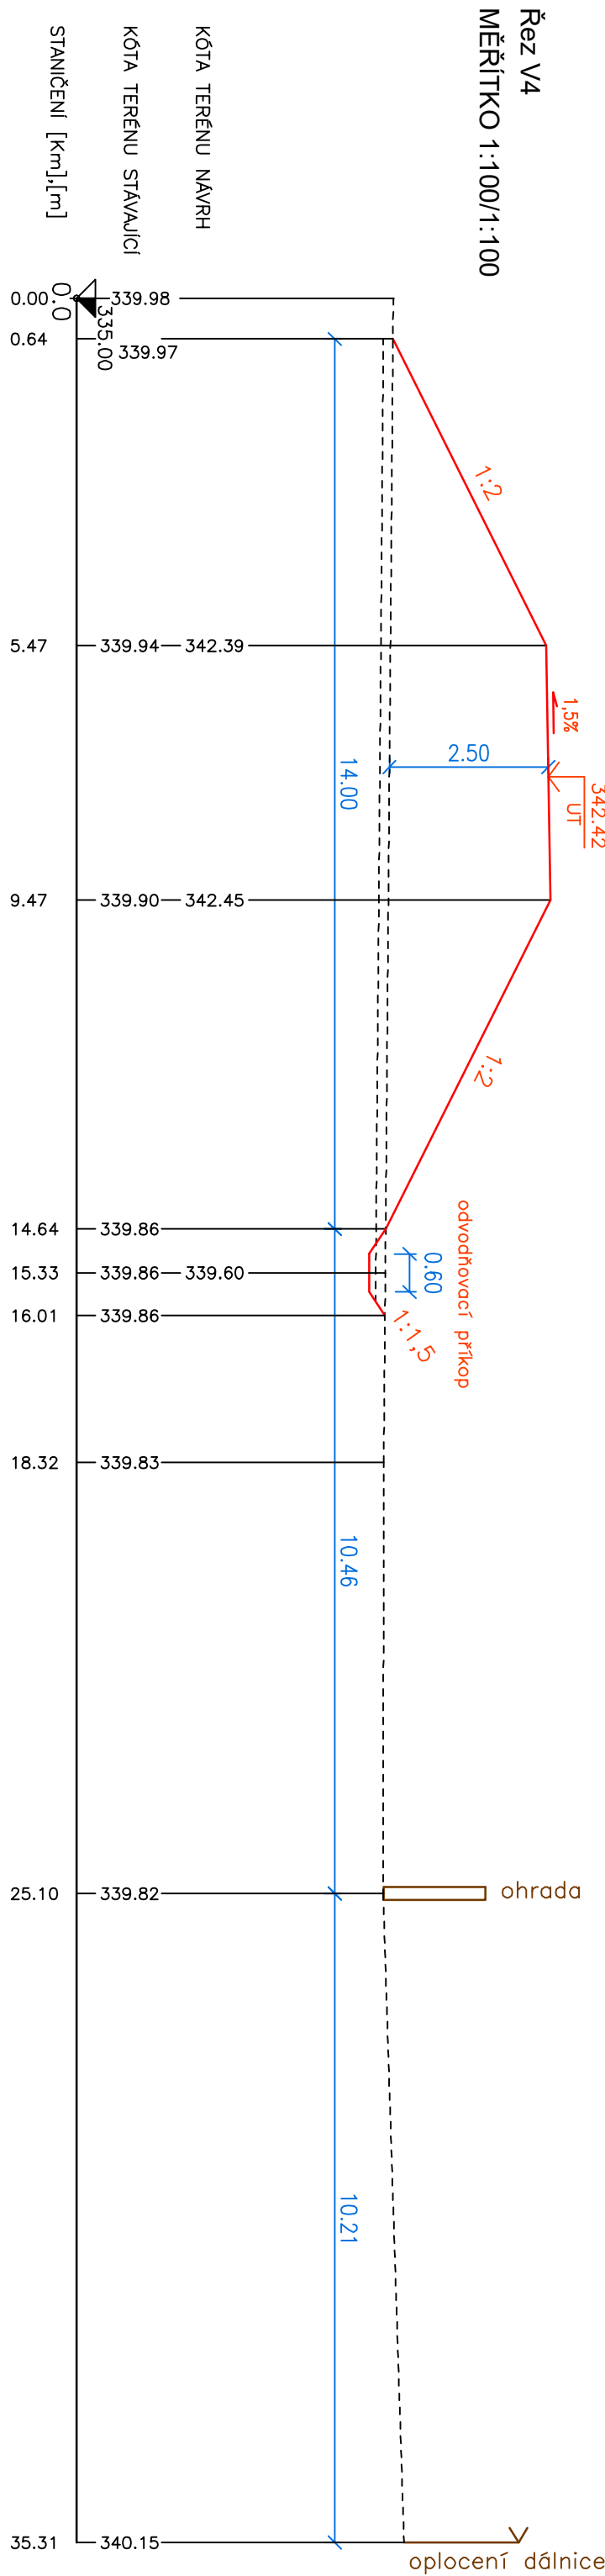

Řez V5
MĚŘITKO 1:100/1:100

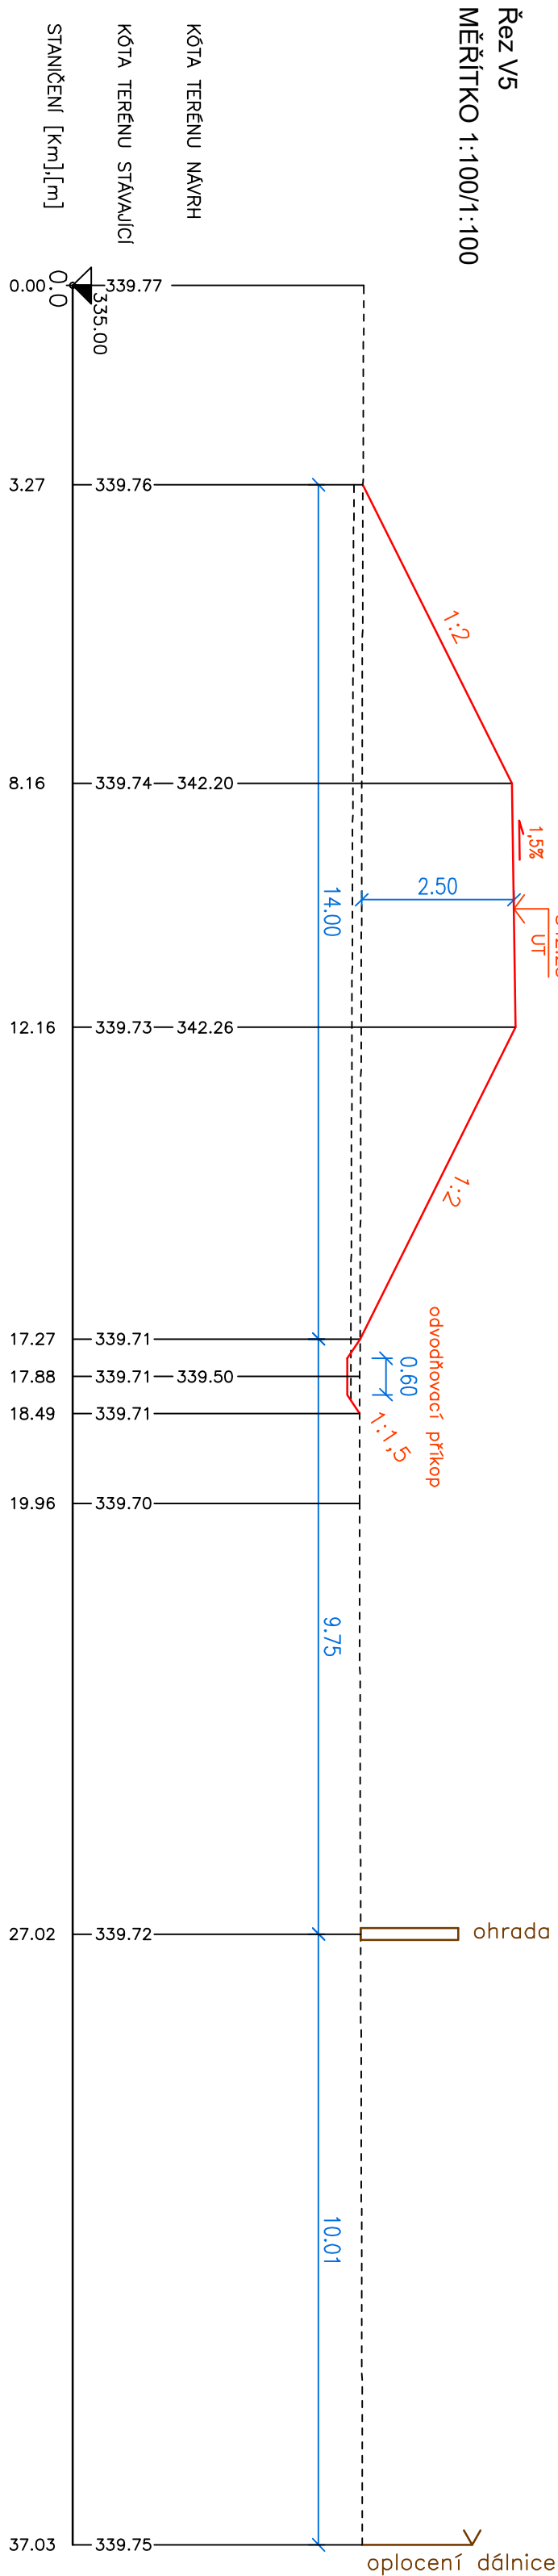

Řez V6
MĚŘITKO 1:100/1:100

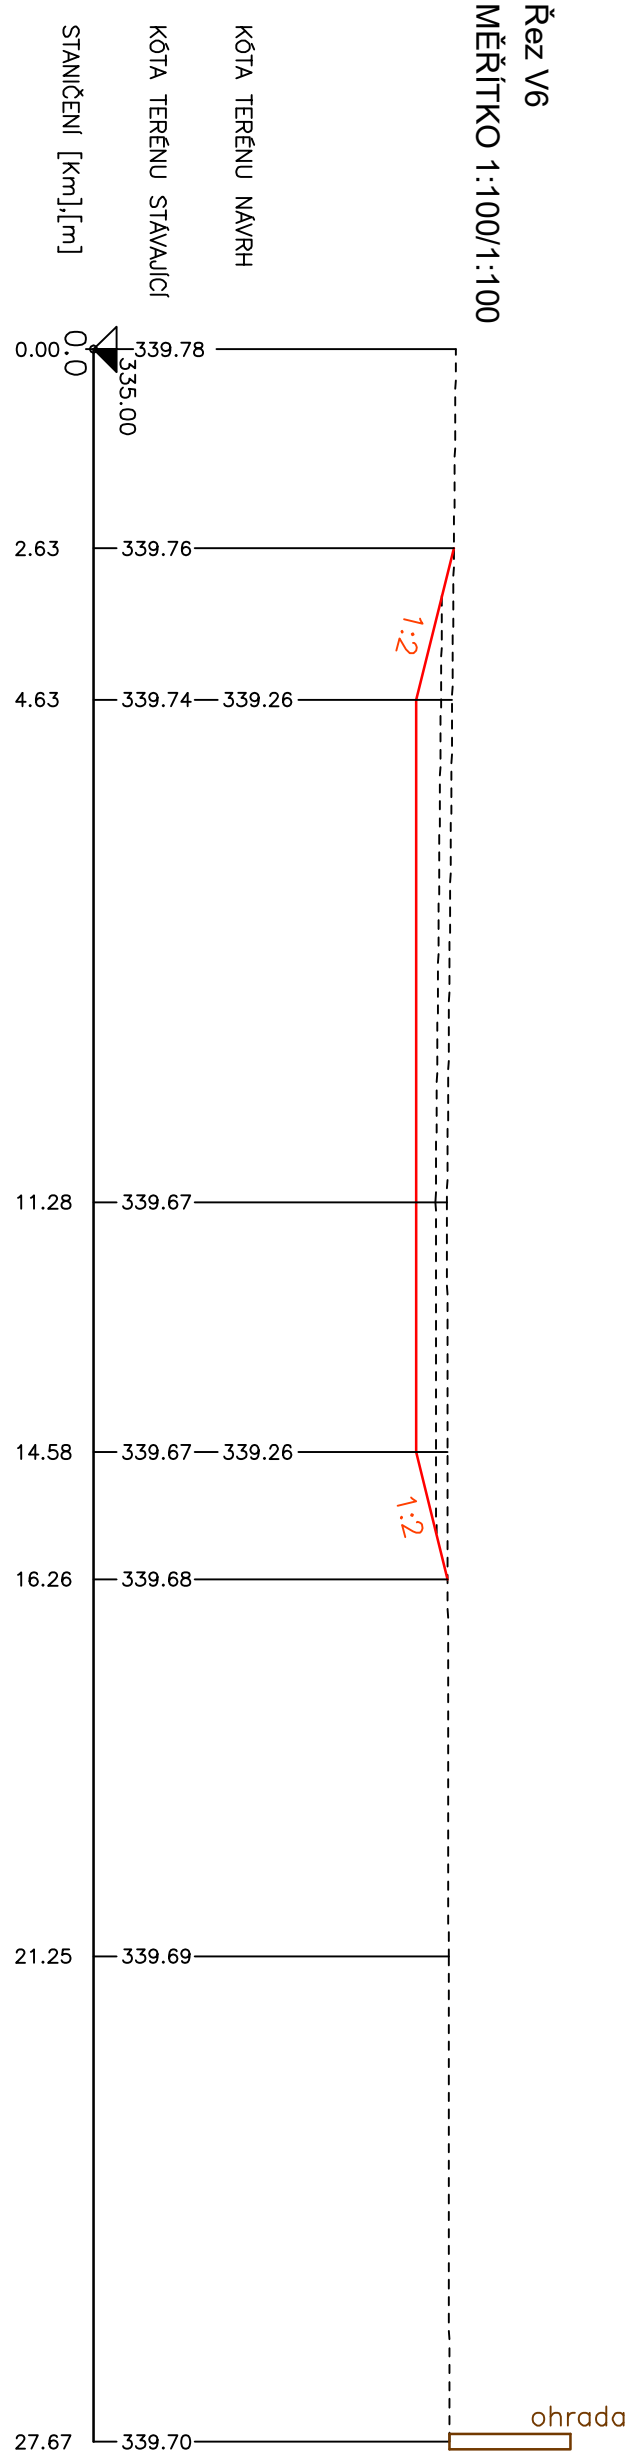

VYPRACOVAL		ZODPOVĚDNÝ PROJEKTANT	
Ing. Jiří Těgl		Ing. Jiří Těgl	
STAVEBNÍK		PROJEKTOVÁ KANCELÁŘ, Ing. Jiří Těgl s.r.o.	
Plzeňský kraj, Krajský úřad, Škroupova 18, 306 13 Plzeň		IČO: 04418519, Kancelář 339 01	
		tel. 732 987 356	
		autORIZACE ČKA/1 0001489	
STAVBA		MĚŘITKO	
JANOVSKÝ MOKŘAD – TERÉNNÍ ÚPRAVY		1:100/100	
NÁZEV PŘÍLOHY		DATUM	
		08/2022	
		STUPĚŇ PROJEKTU	
		DŮR	
		ČÍSLO PŘÍLOHY	
		D.1	
		KOPIE	