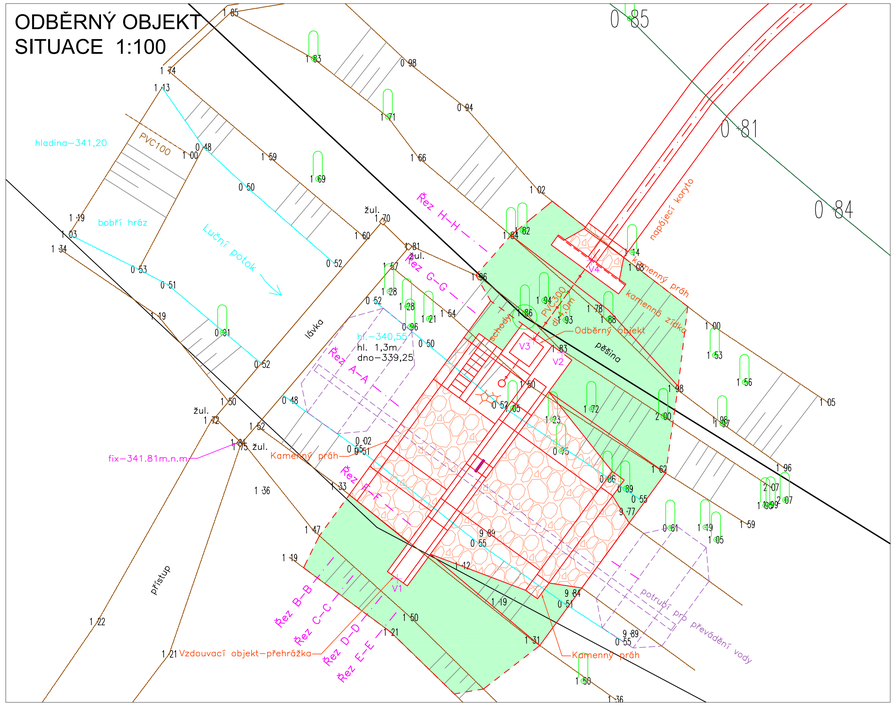

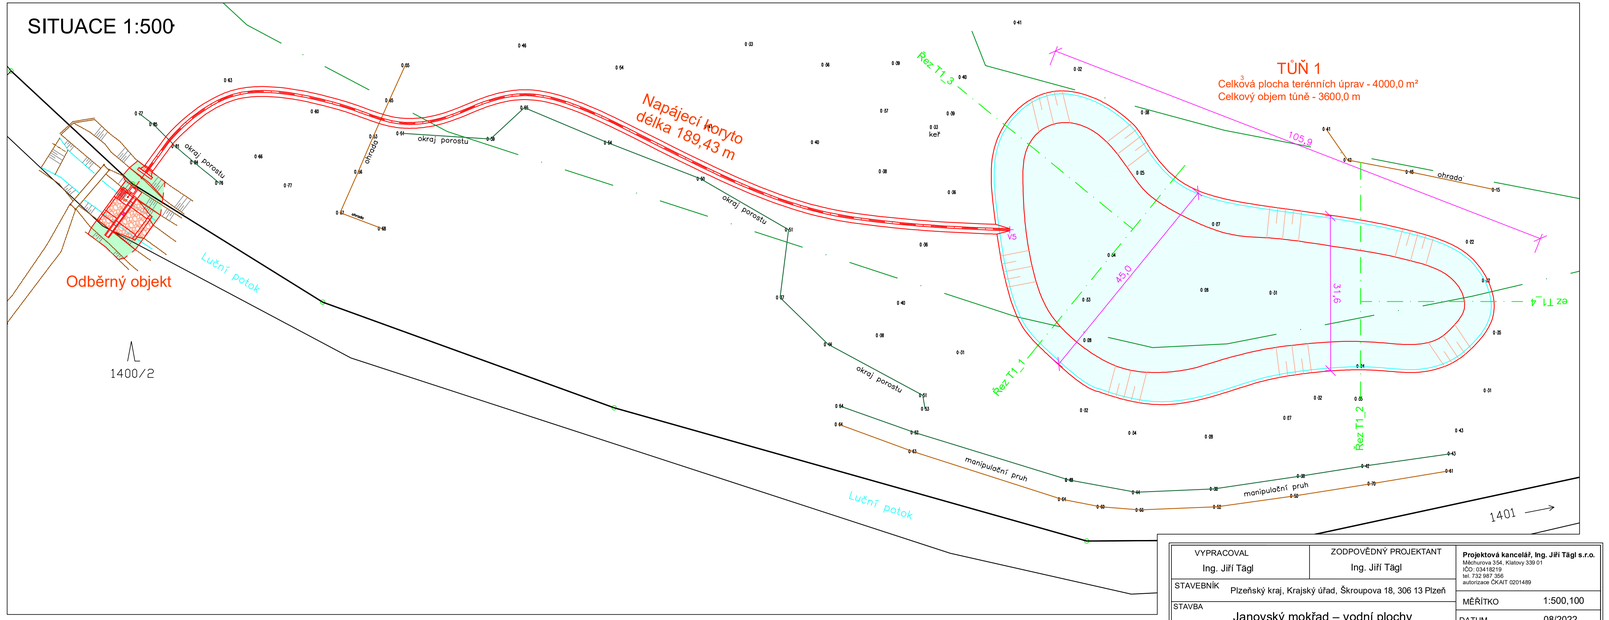

LEGENDA :

Navrhovaná stavba

Řez VX — Označení příčných řezů

VYPRACOVAL: Ing. Jiří Tägl	ZODPOVĚDNÝ PROJEKTANT: Ing. Jiří Tägl	**Projektová kancelář, Ing. Jiří Tägl s.r.o.** Měchurova 358, Klatovy 339 01 IČO: 03418219, tel. 732 987 356, autorizace ČKAIT 0201489
STAVEBNÍK: Plzeňský kraj, Krajský úřad, Škroupova 18, 306 13 Plzeň		MĚŘÍTKO: 1:500,100
STAVBA: Janovský mokřad – vodní plochy		DATUM: 08/2022
		STUPEŇ PROJEKTU: DSP
NÁZEV PŘÍLOHY: KOORDINAČNÍ SITUAČNÍ VÝKRES		ČÍSLO PŘÍLOHY: C.3 — KOPIE