


SITUACE DOČASNÉHO DOPRAVNÍHO ZNAČENÍ

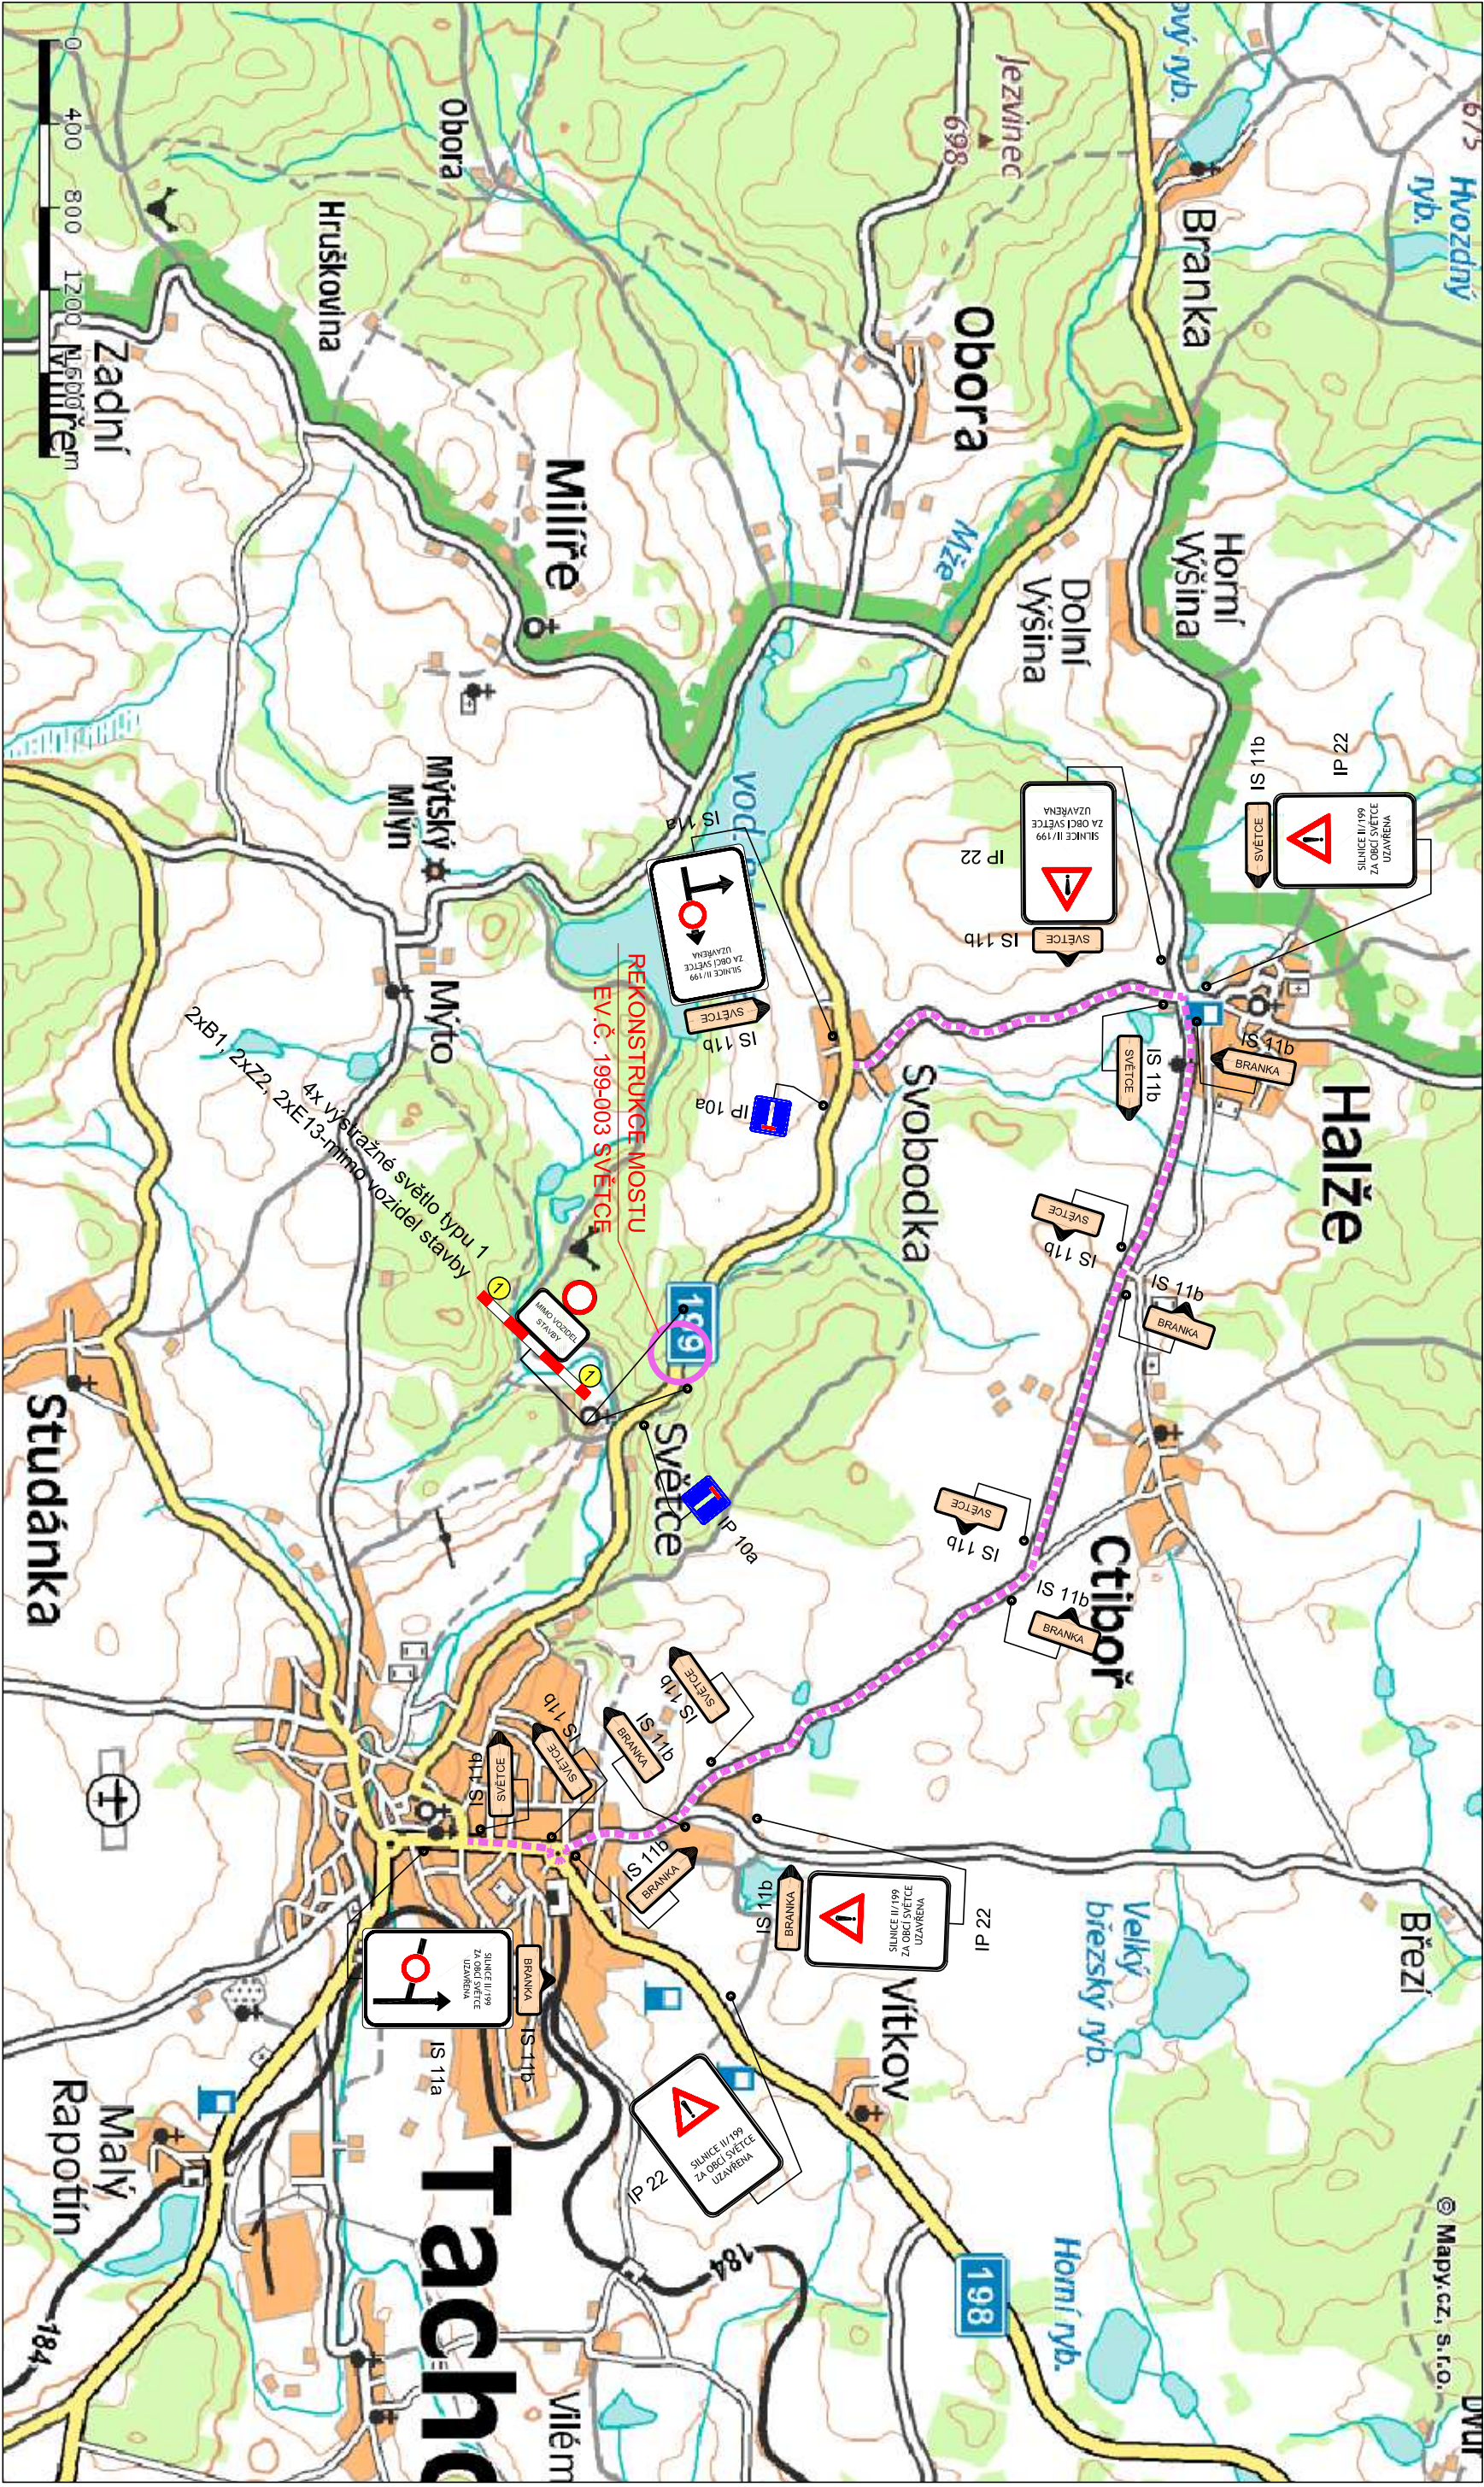

LEGENDA:

- SILNICE II. TŘÍDY
- SILNICE III. TŘÍDY A MK
- OBJÍZDNÁ TRASA