


TVAR OPĚŘ

PŮDORYS 1:50

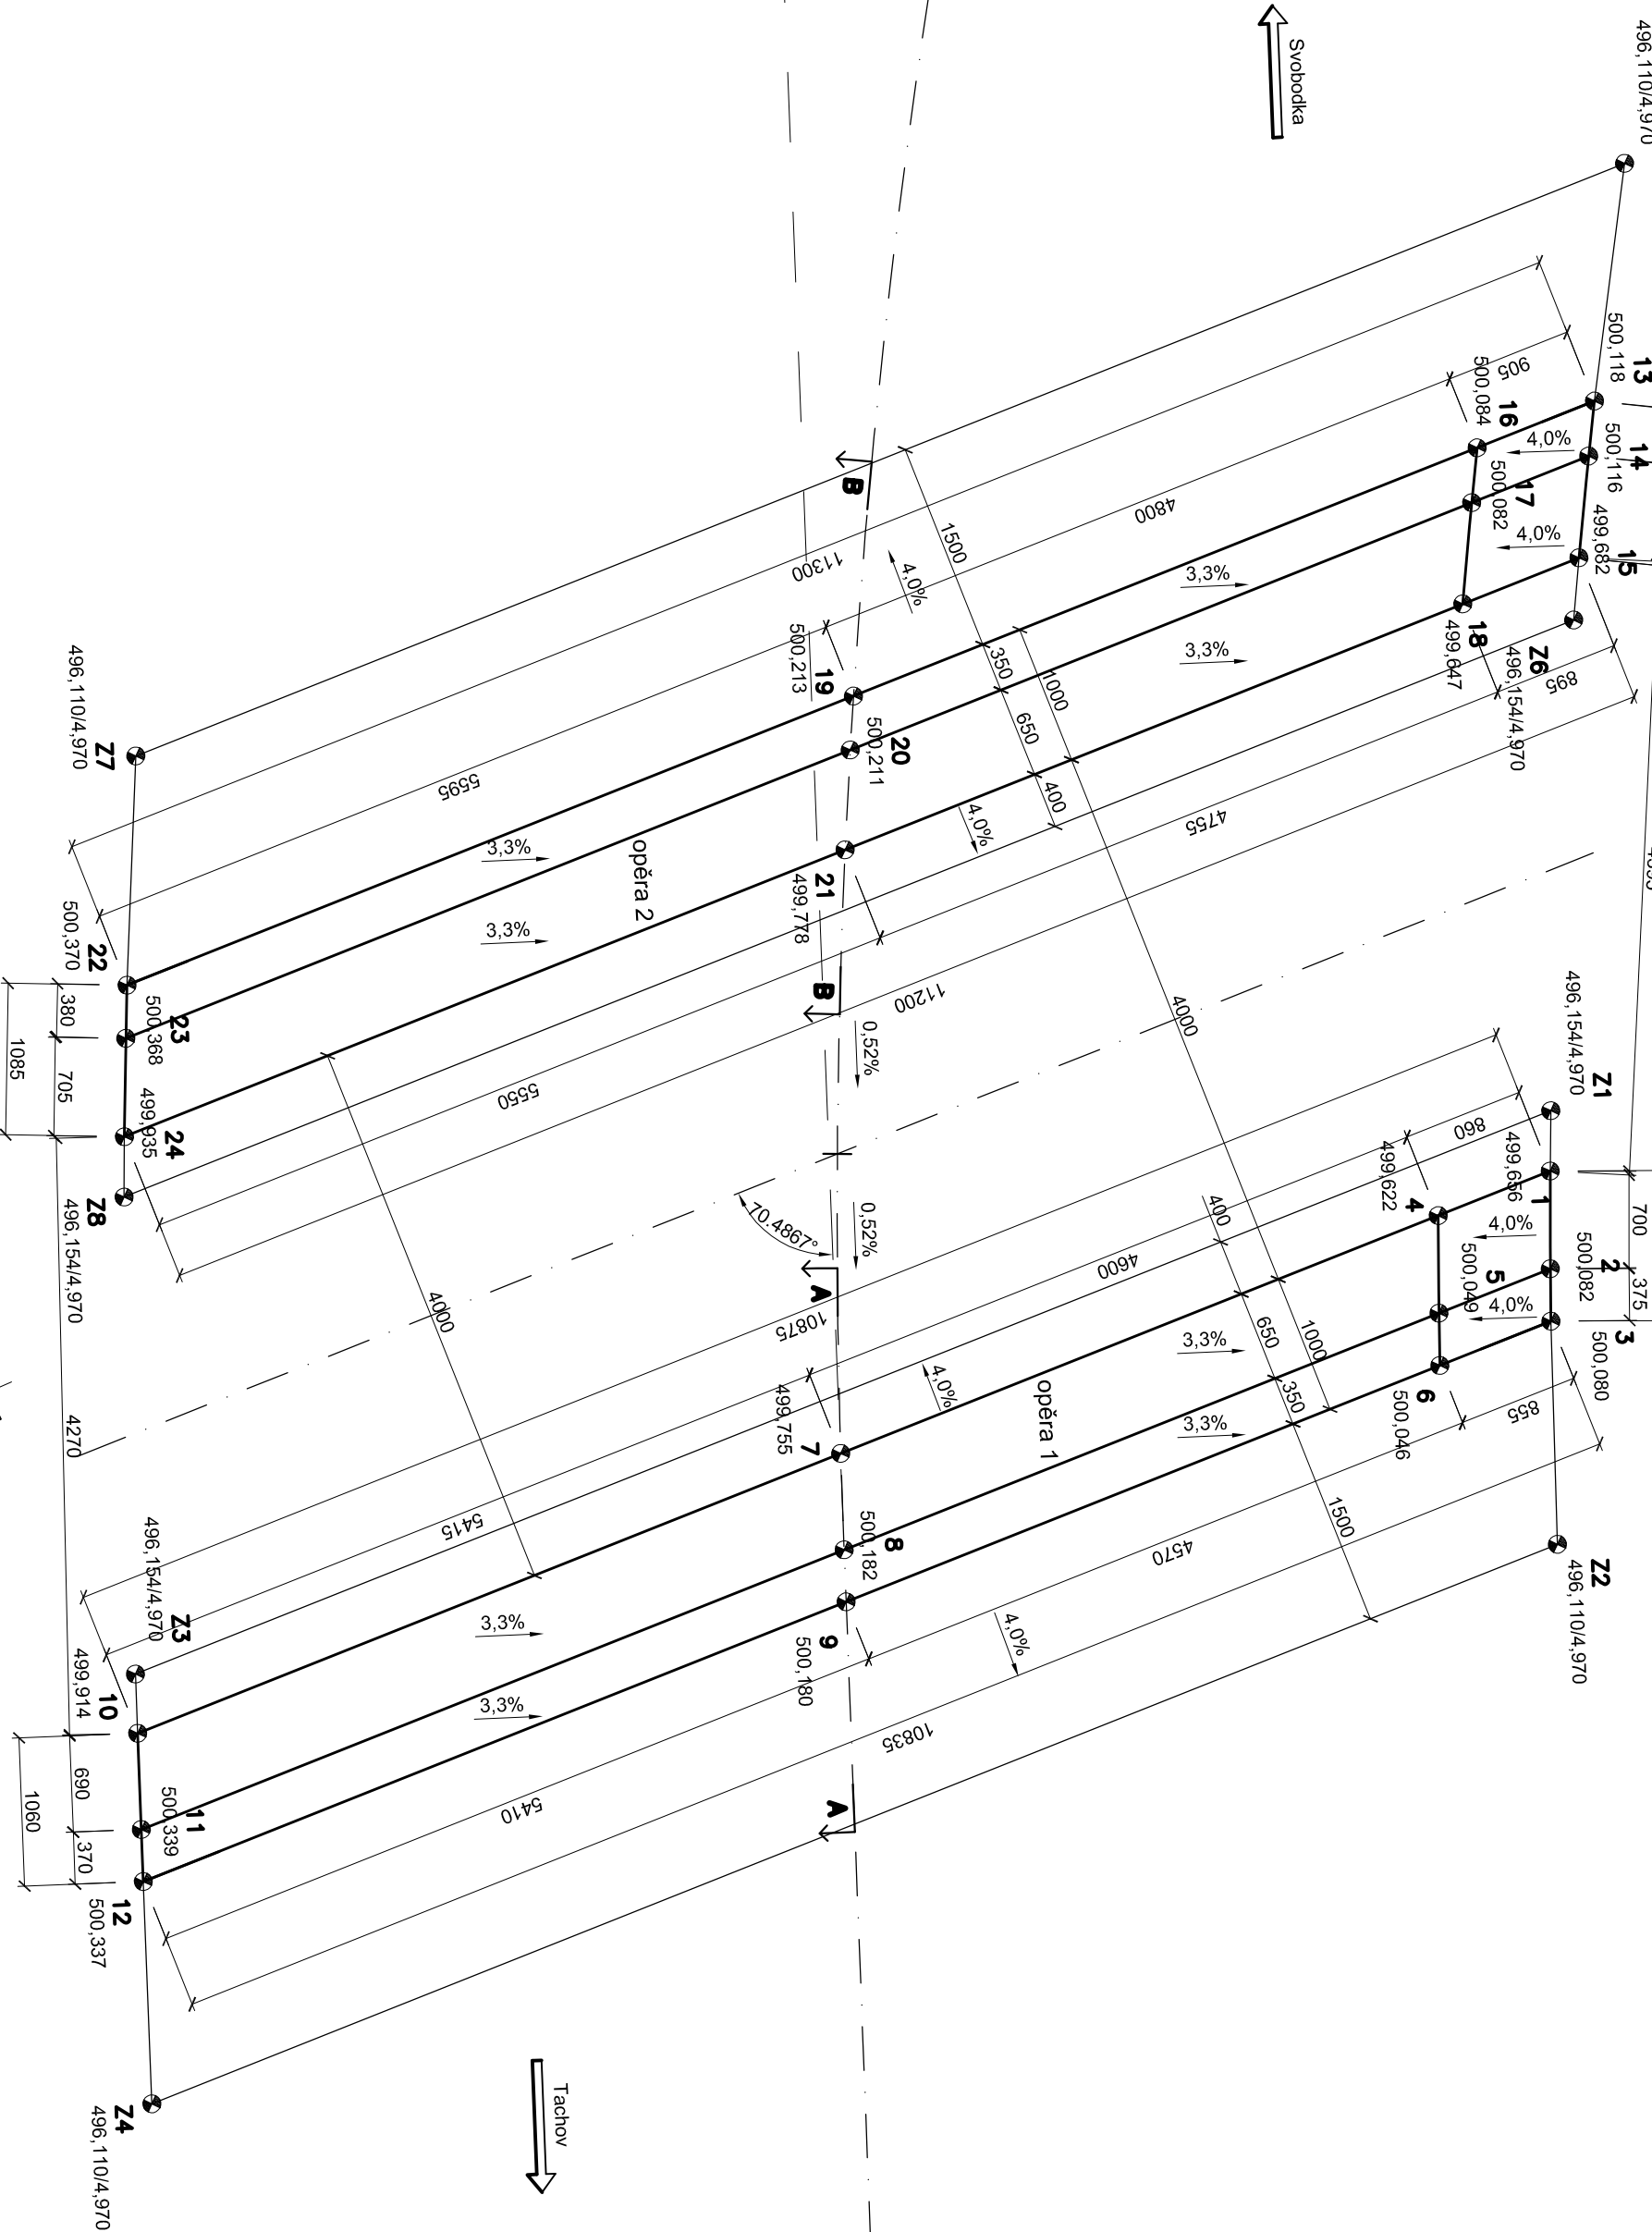


svobodka

Tachov


ŘEZ A-A
OPĚRA 1
1:50

km-0,002⁸⁰
osa dilatace
opěra 1

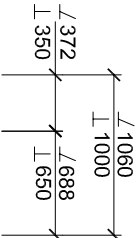

ŘEZ B-B
OPĚRA 2
1:50


km 0,002⁸⁰
osa dilatace
opěra 2

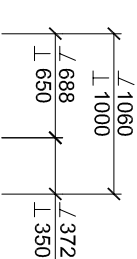

Tachov

svobodka

DETAIL „A“-ÚPRAVA V MÍSTĚ DILATACE 1:10

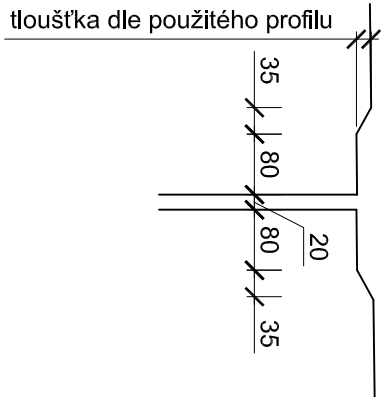

BETON:

C20/25 XA2 – PODKLADNÍ BETON
C25/30 XA1 – ZÁKLADY OPĚŘ
C30/37 XF3 – DŘÍKY OPĚŘ A ÚLOŽNÉ PRAHY

Pozn.:

Všechny hrany zkosit 20/20mm, není-li uvedeno jinak.
Všechny betonové konstrukce ve styku se zemínou
opatřit 1x penetračním a 2 x asfaltovým nátěrem.

PROJEKTOVÁNÍ DOPRAVNÍCH STAVEB
Projekční kancelář Ing. Škubalová
U Bachmace 29, 326 00 PLZEŇ
tel. 377 440 345

VÝŠKOVÝ SYSTÉM BALŤ P.V.

VED. PROJEKTANT	ZODP. PROJEKTANT	VYPRACOVAL	SCHVÁLIL	Projektní kancelář Ing. Škubalová U Bachmace 29, 326 00 PLZEŇ tel. 377 440 345	
Ing. Škubalová	Ing. Škubalová	Hedjuk			Ing. Škubalová
Objednatel: Správa a údržba silnic Plzeňského kraje, příspěvková organizace					Krit. území: Tachov
Kroj: Píseňský					FORMÁT
AKCE:					DATUM
REKONSTRUKCE MOSTU EV. Č. 199-003 SVĚTCE					OČET
OBJEKT: SO 201-Most ev.č. 199-003					ČÍS. ZAKÁZKY
					MĚŘÍTKO
OBSAH	TVAR OPĚŘ			ČÍS. VÝKRESU	
				7	
				ČÍS. KOPIE	