


PODÉLNÝ PROFIL TOKU

1:500/50

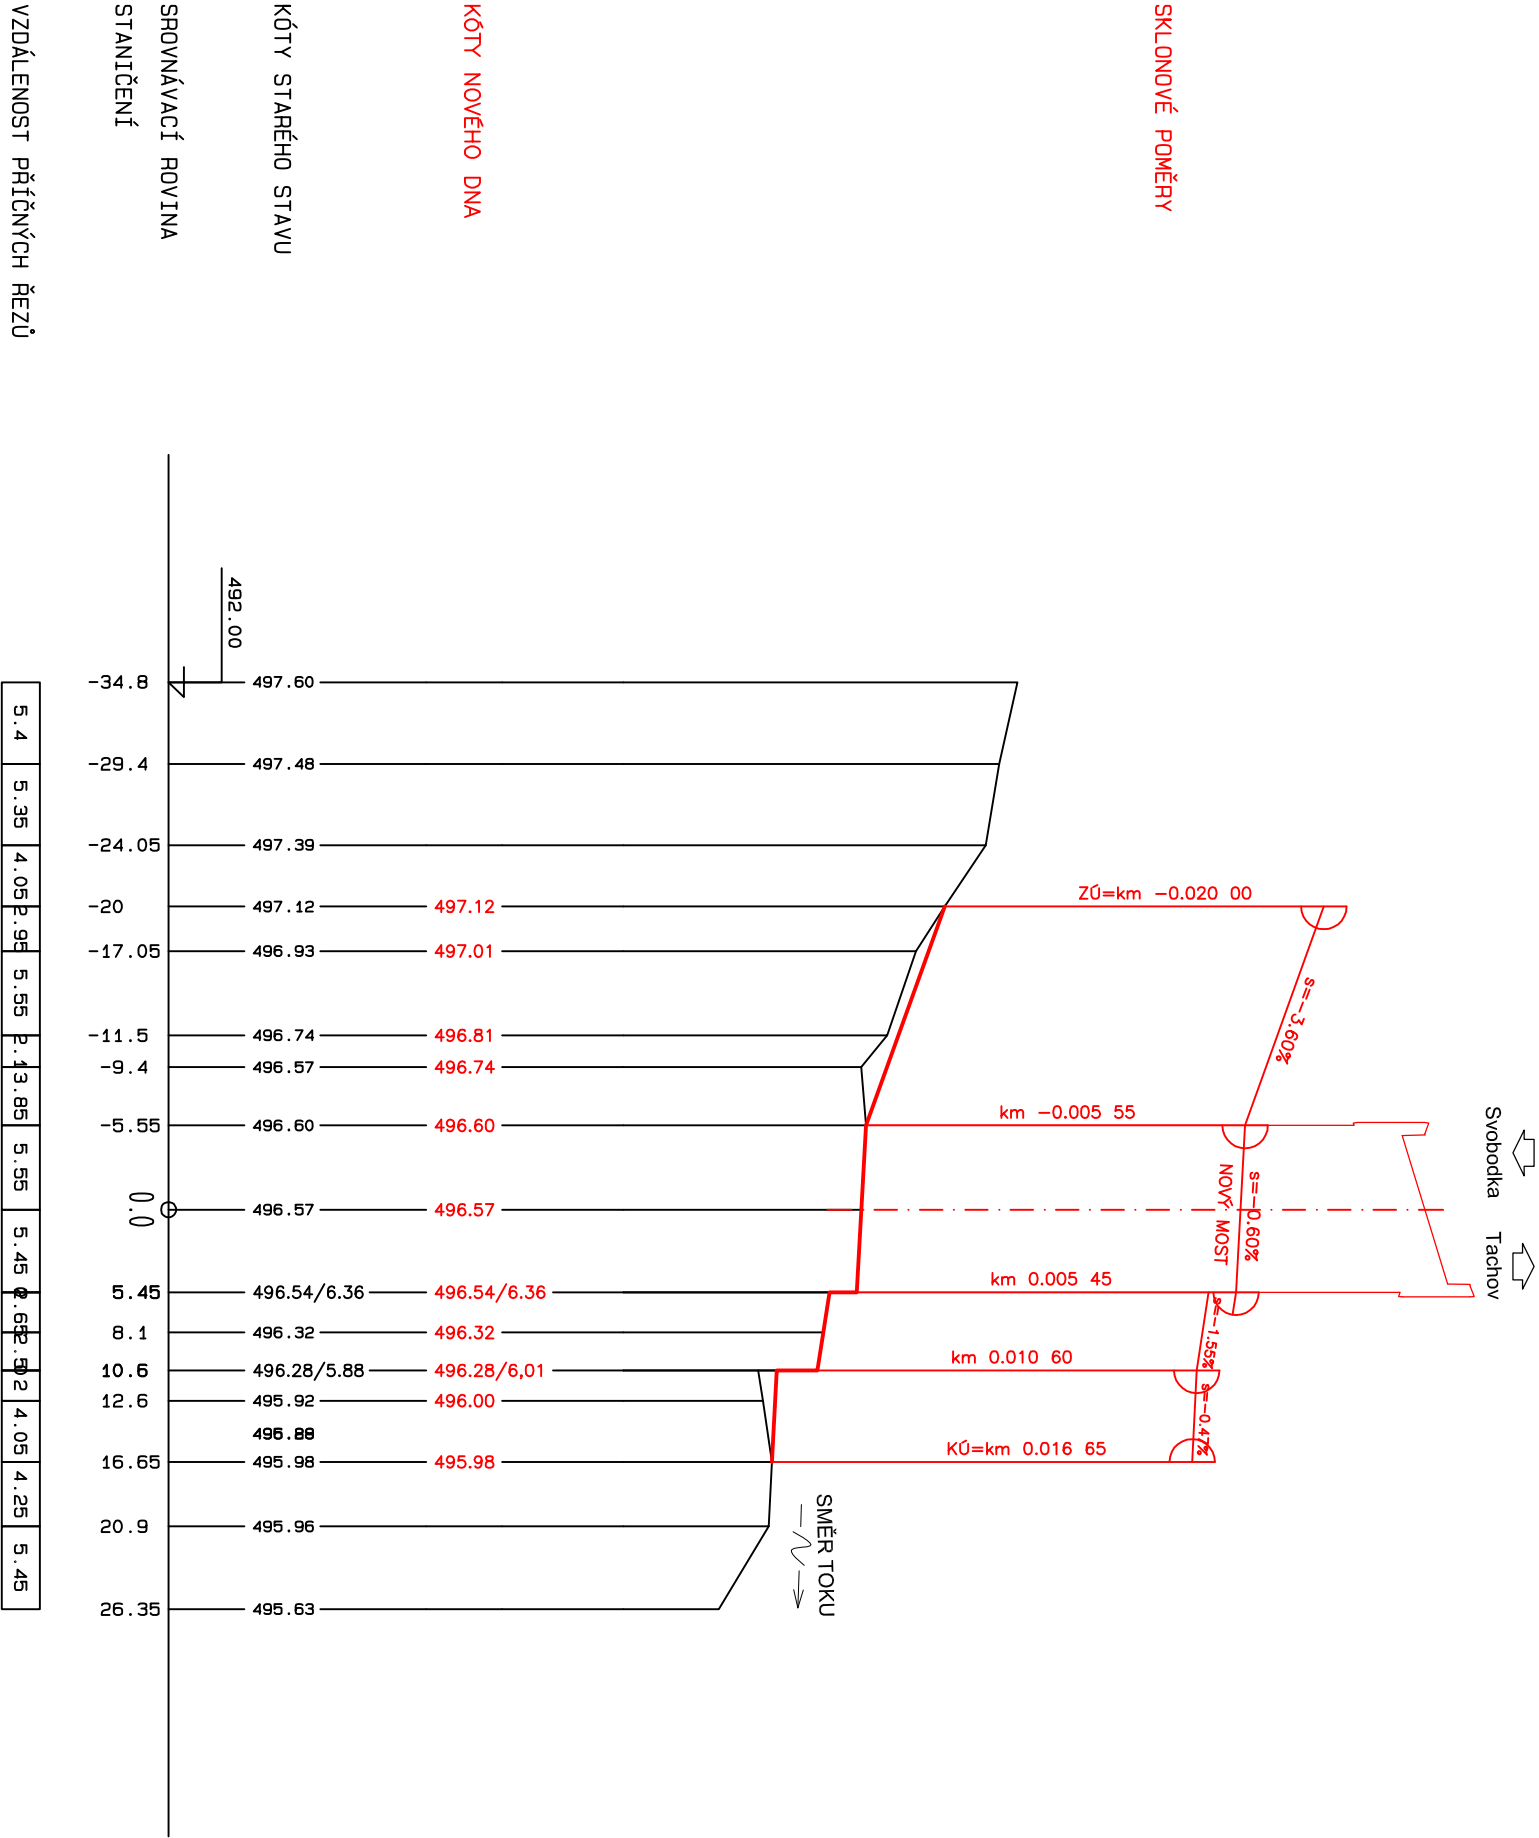

PROJEKTOVÁNÍ DOPRAVNÍCH STAVEB

Projekční kancelář Ing. Škubalová
U Bachmace 29, 326 00 PLZEŇ
tel. 377 440 345

VÝŠKOVÝ SYSTÉM BALŤ P.V.				SOUŘADNICOVÝ SYSTÉM S-JT5K	
VED. PROJEKTANT	ZODP. PROJEKTANT	VYPRACOVAL	SCHVÁLIL		
Ing. Škubalová	Ing. Škubalová	Hejduk	Ing. Škubalová	Projekční kancelář Ing. Škubalová U Bachmace 29, 326 00 PLZEŇ tel. 377 440 345	
Kraj: Plzeňský	Kat. území: Tachov				
Objednatel: Správa a údržba silnic Plzeňského kraje, příspěvková organizace				FORMÁT	
Akce: REKONSTRUKCE MOSTU EV. Č. 199-003 SVĚTCE				DATUM	10/2014
				ÚČEL	PDSP
				ČÍS. ZAKÁZKY	1308
				MĚŘÍTKO	1:500/50
Objekt:	SO 201 – MOST EV. Č. 199-003				
Obsah:	PODÉLNÝ PROFIL TOKU			ČÍS. VÝKRESU	ČÍS. KOPIE
				12	