


3497/1

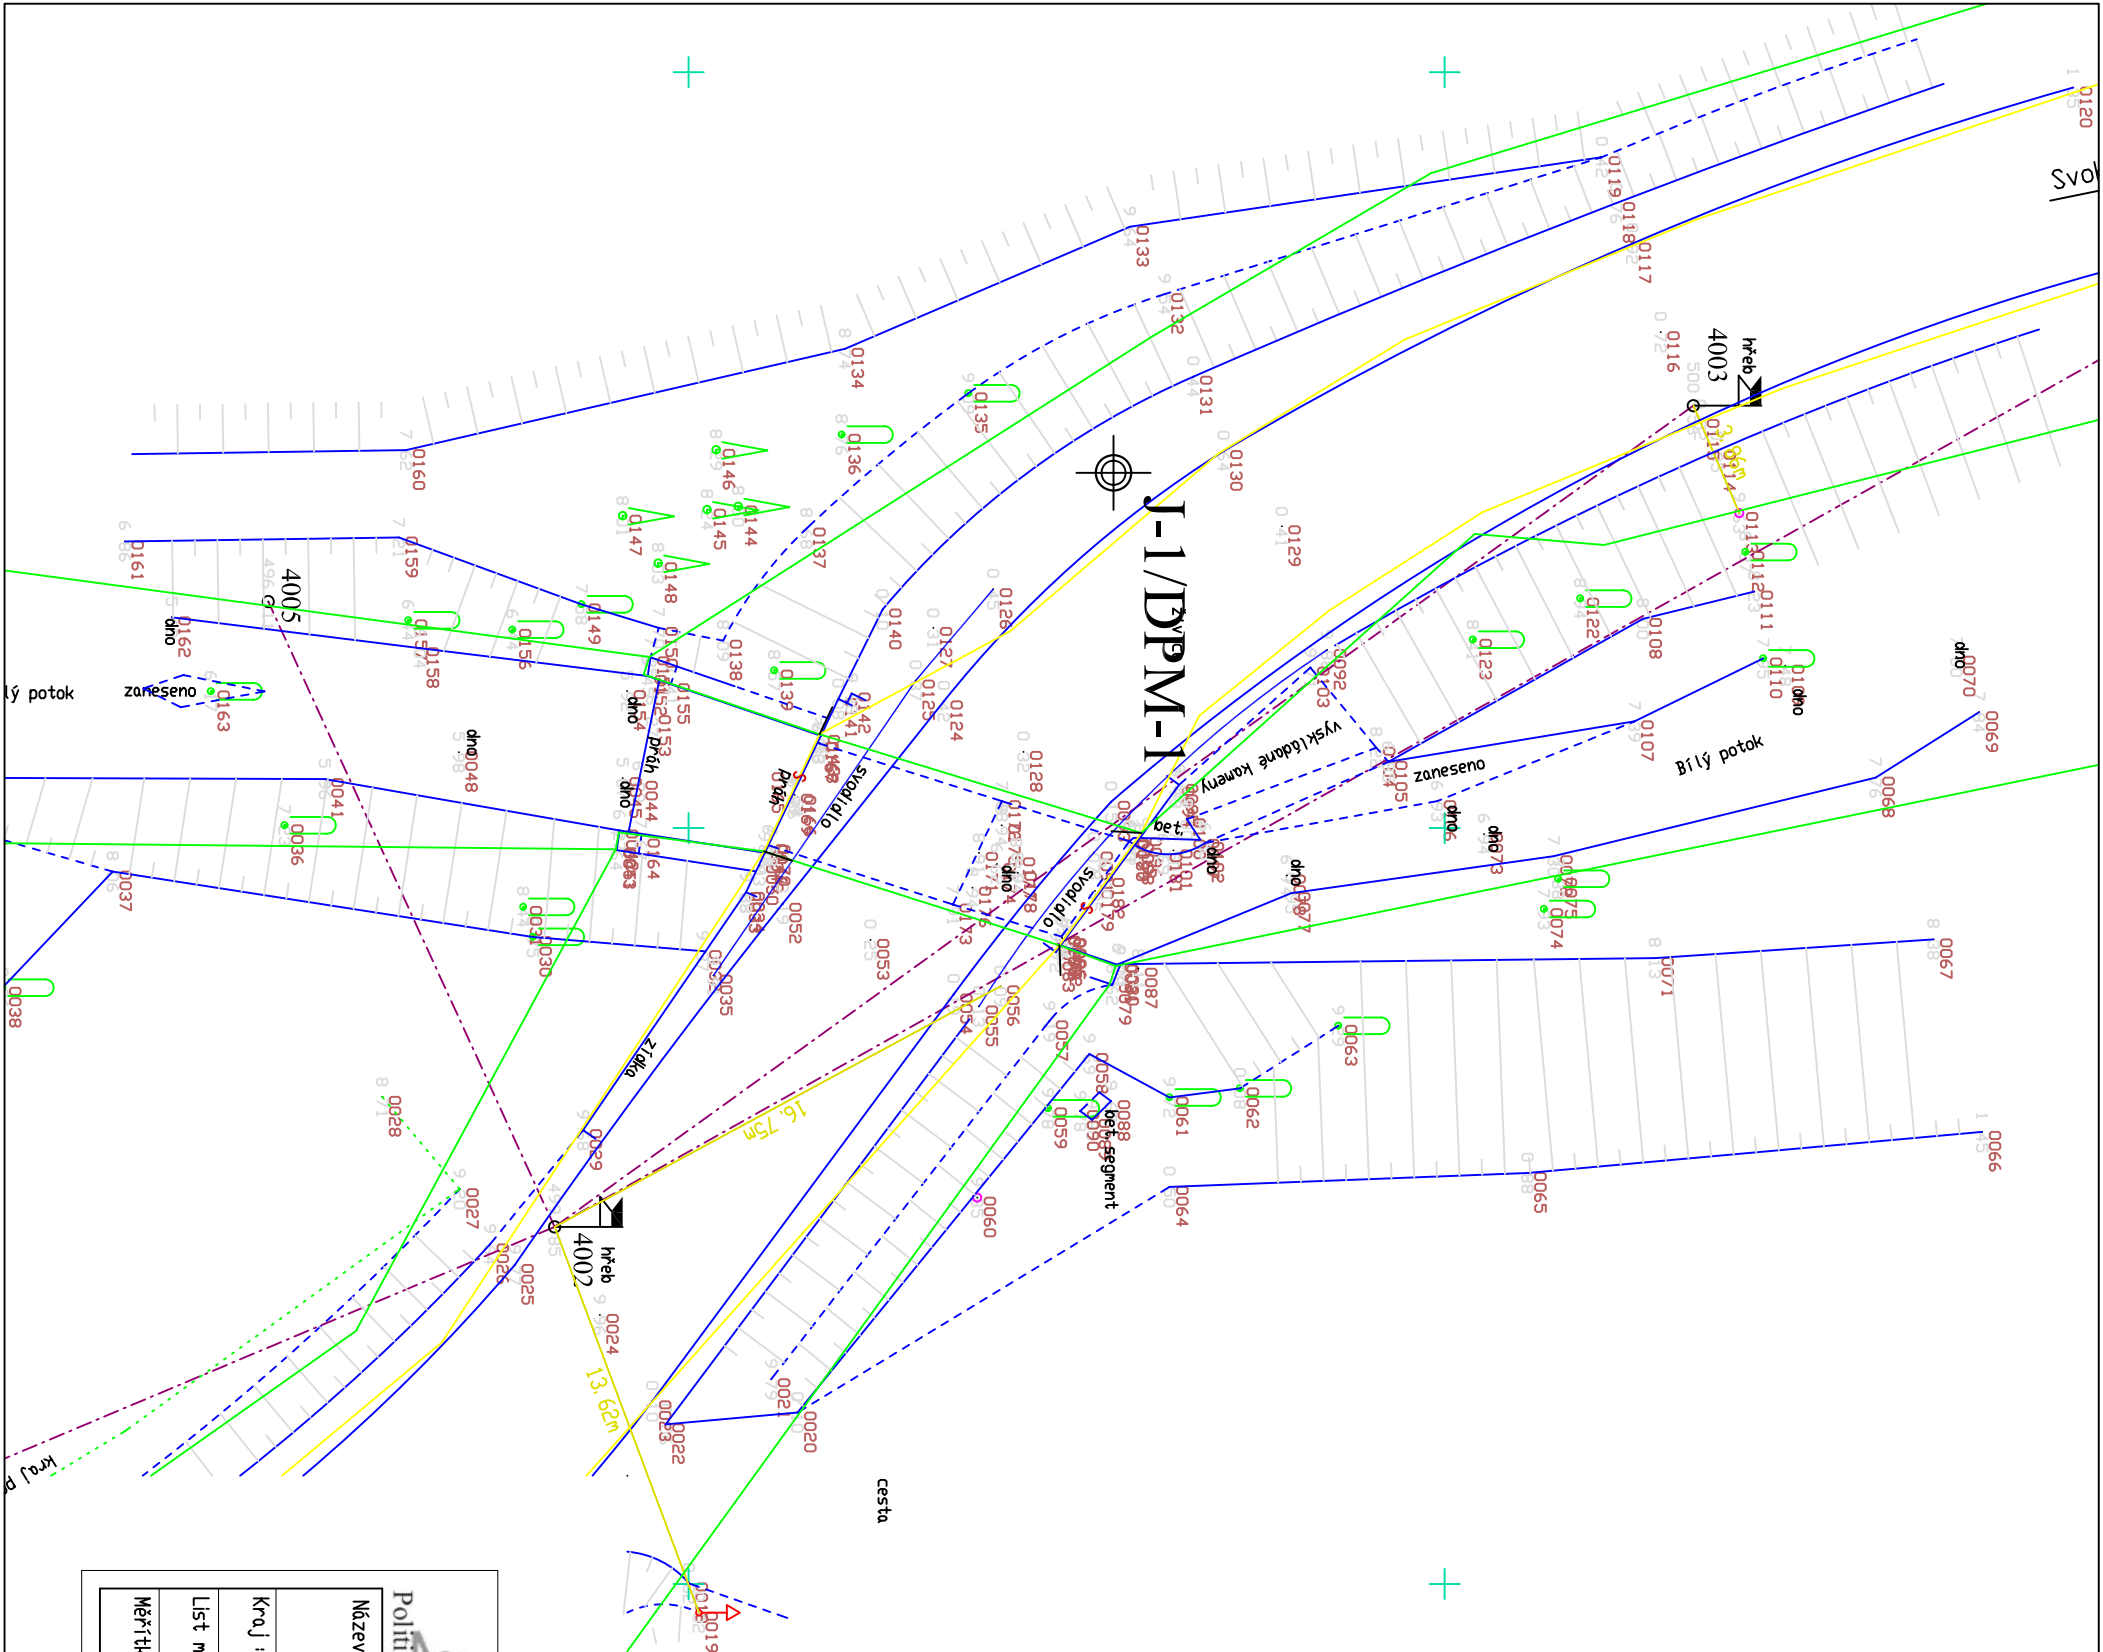

VYSVĚTLIVKY:



Polníckých věznů 36, 301 00 Pízeň

Název přílohy:

SITUACE PRŮZKUMNÝCH SOND

Kraj :	Pízeňský	Správní obvod :	Tachov	katastrální území :	Tachov
List mapy :	Zatřelil :		---		
Měřítka :	1 : 250	Zpracoval :	Milan Fajfr ml.		
					Číslo úkolu: 13/534
					Datum : 07/2013
					Číslo přílohy : 2