
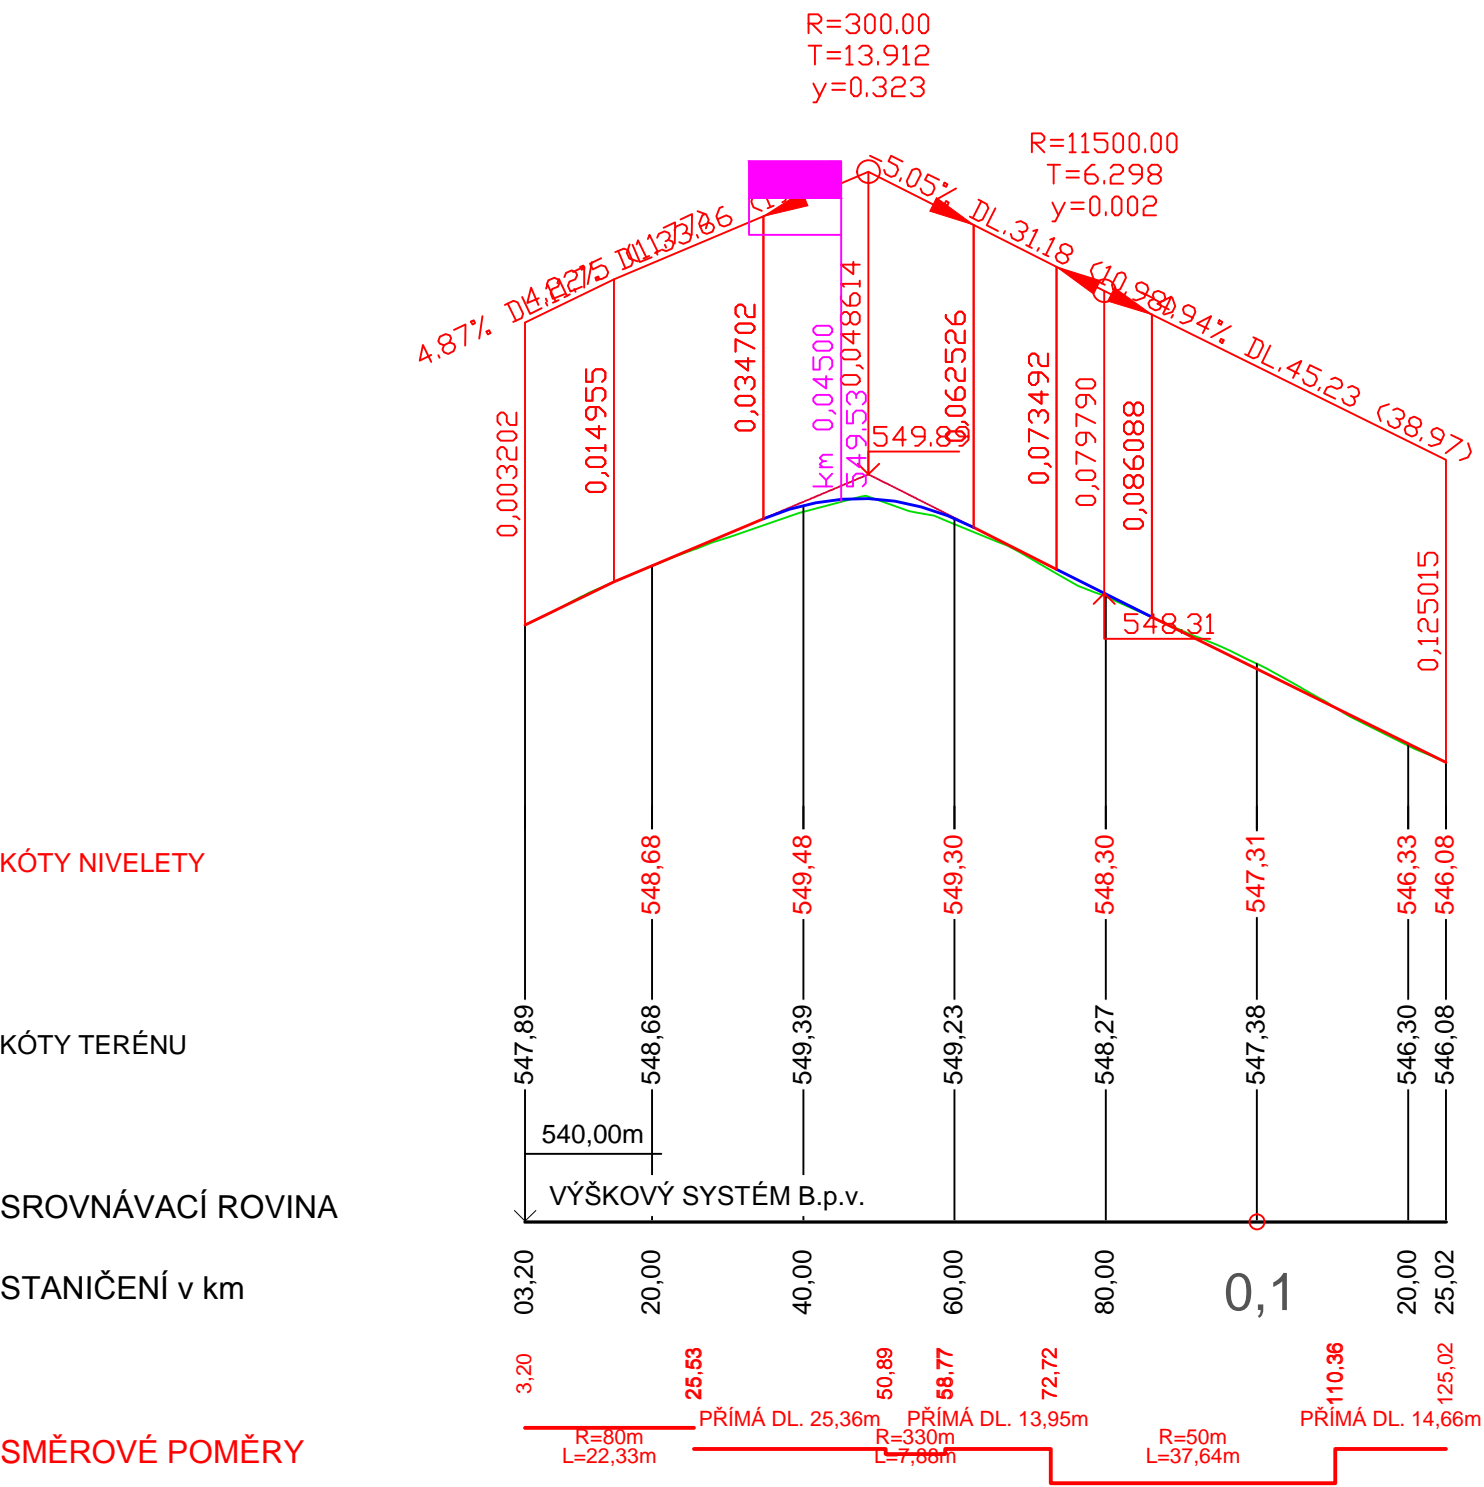


Podélný profil: ZP– (2) M 1:1000/100
Rozsah: km 0,00320 – km 0,12502

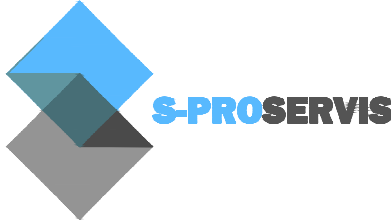

Zodpovědný projektant	Ing. Oldřich Slováček	<div>S-pro servis s.r.o.</div> <div>Pivovarská 1272</div> <div>388 01 Blatná</div> <div>tel.: 775 752 294</div> <div>IČ 060 16 910</div> <div></div>	
Vypracovali	Ing. Matěj Slováček MgA. Eva Yvetta Amatya Ing. arch. Kateřina Řebřínová	Datum	10/2018
		Stupeň PD	SPOLEČNÁ PD
Stavba	Pačejov - úprava před školou	Formát	A3
		Měřítko	1:1000/100
Název výkresu	PODÉLNÝ PROFIL	Číslo výkresu	Číslo paré
		D.1.1.2.b	