

DETAILY 1.PP - MÍSTNOST B.S07

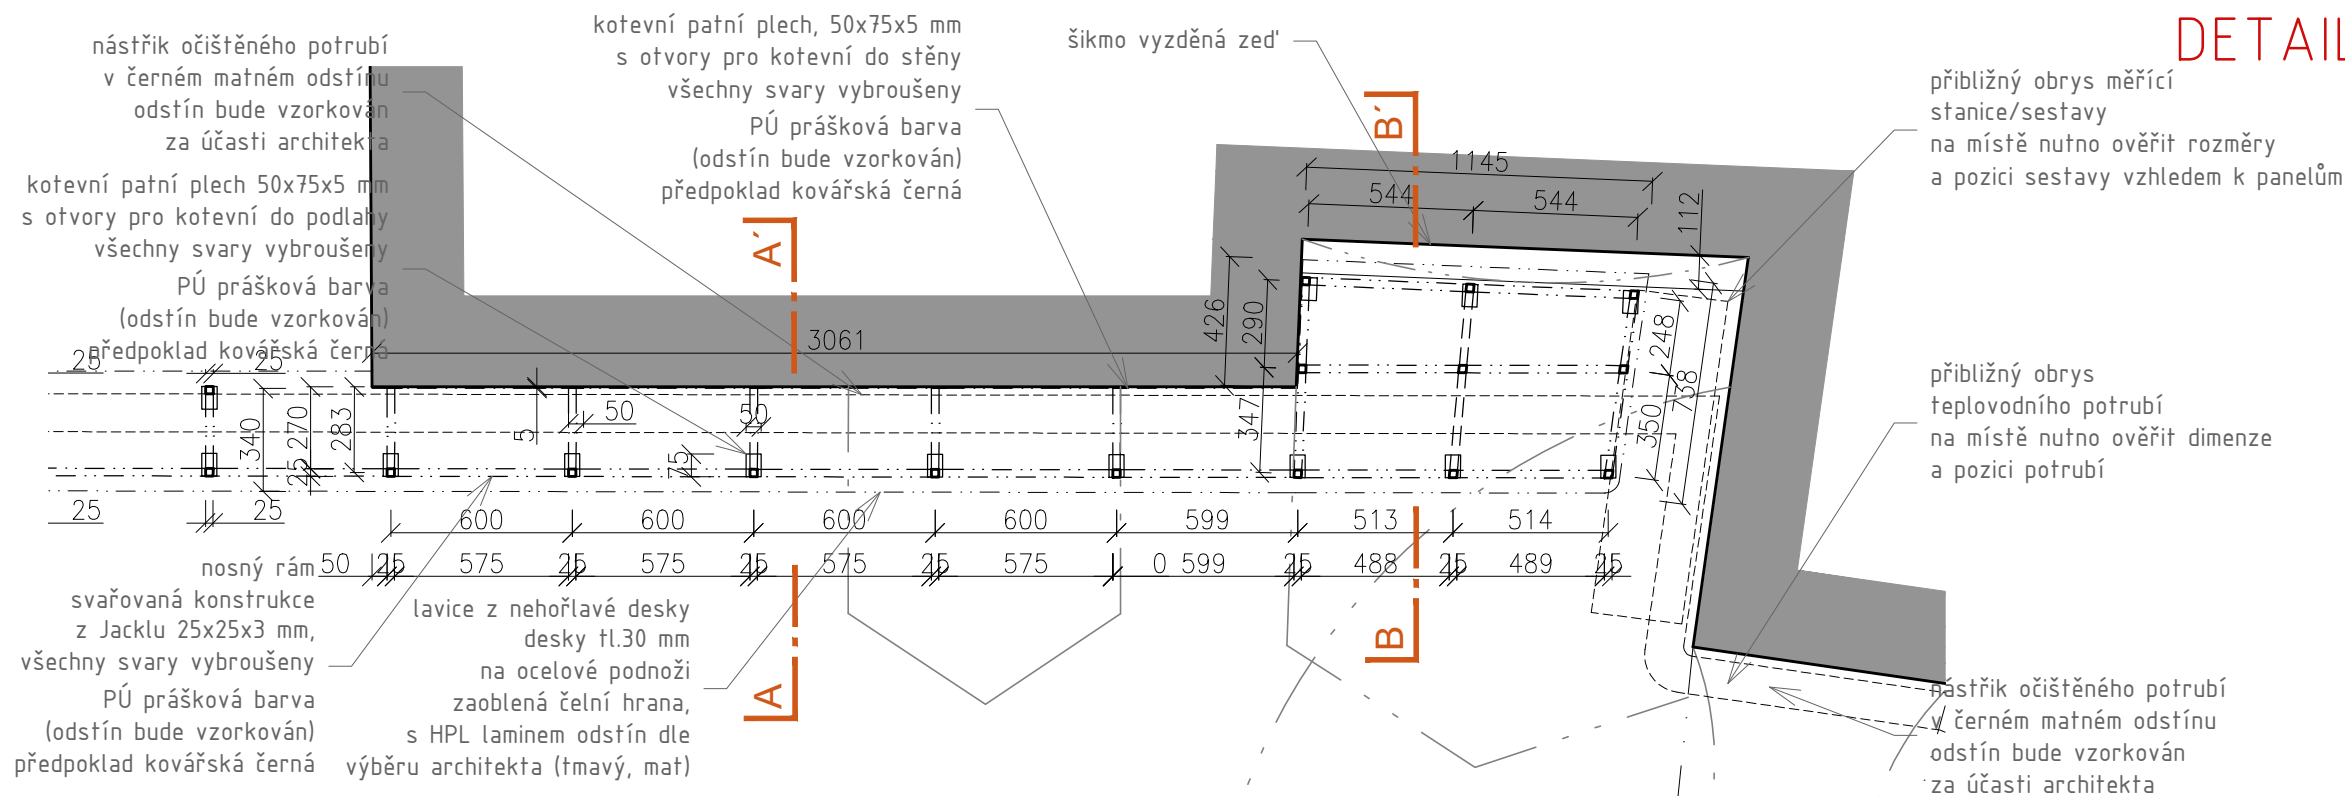
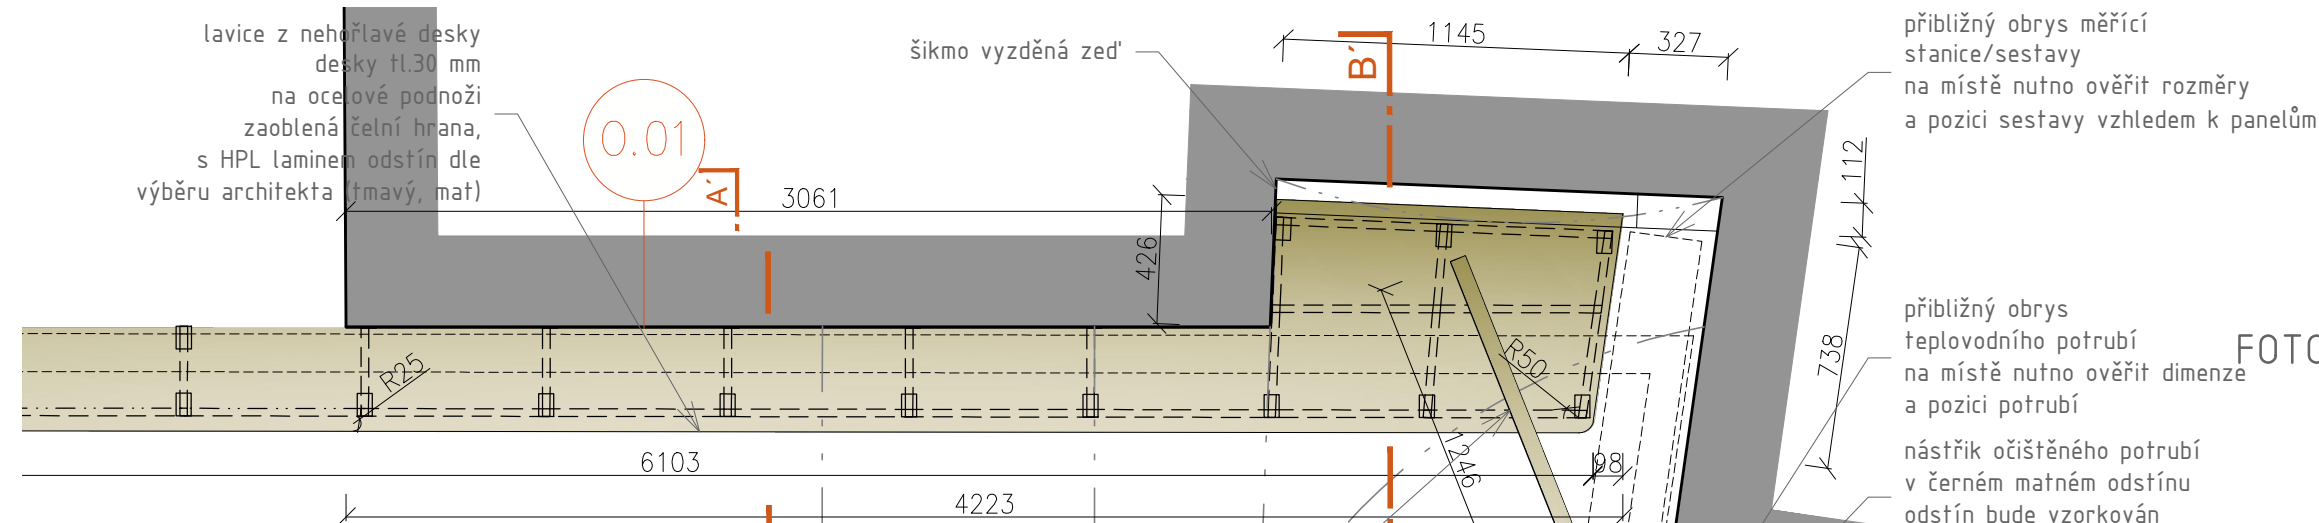


FOTO STÁVAJÍCÍHO STAVU


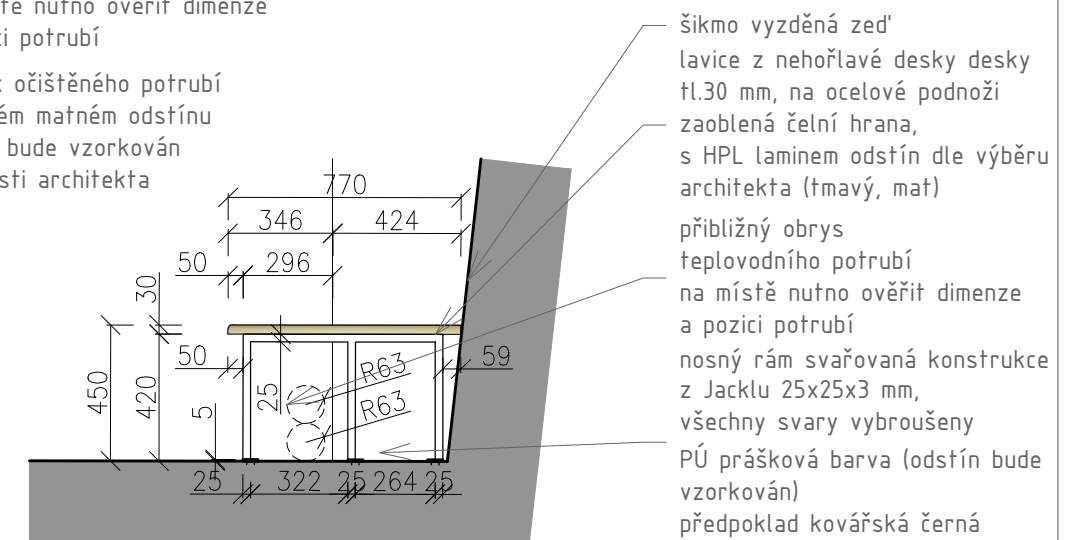


FOTO MĚŘICÍ STANICE OTOPNÉ SOUSTAVY

PŮDORYS PODNOŽE



PŮDORYS LAVICE A PANELŮ

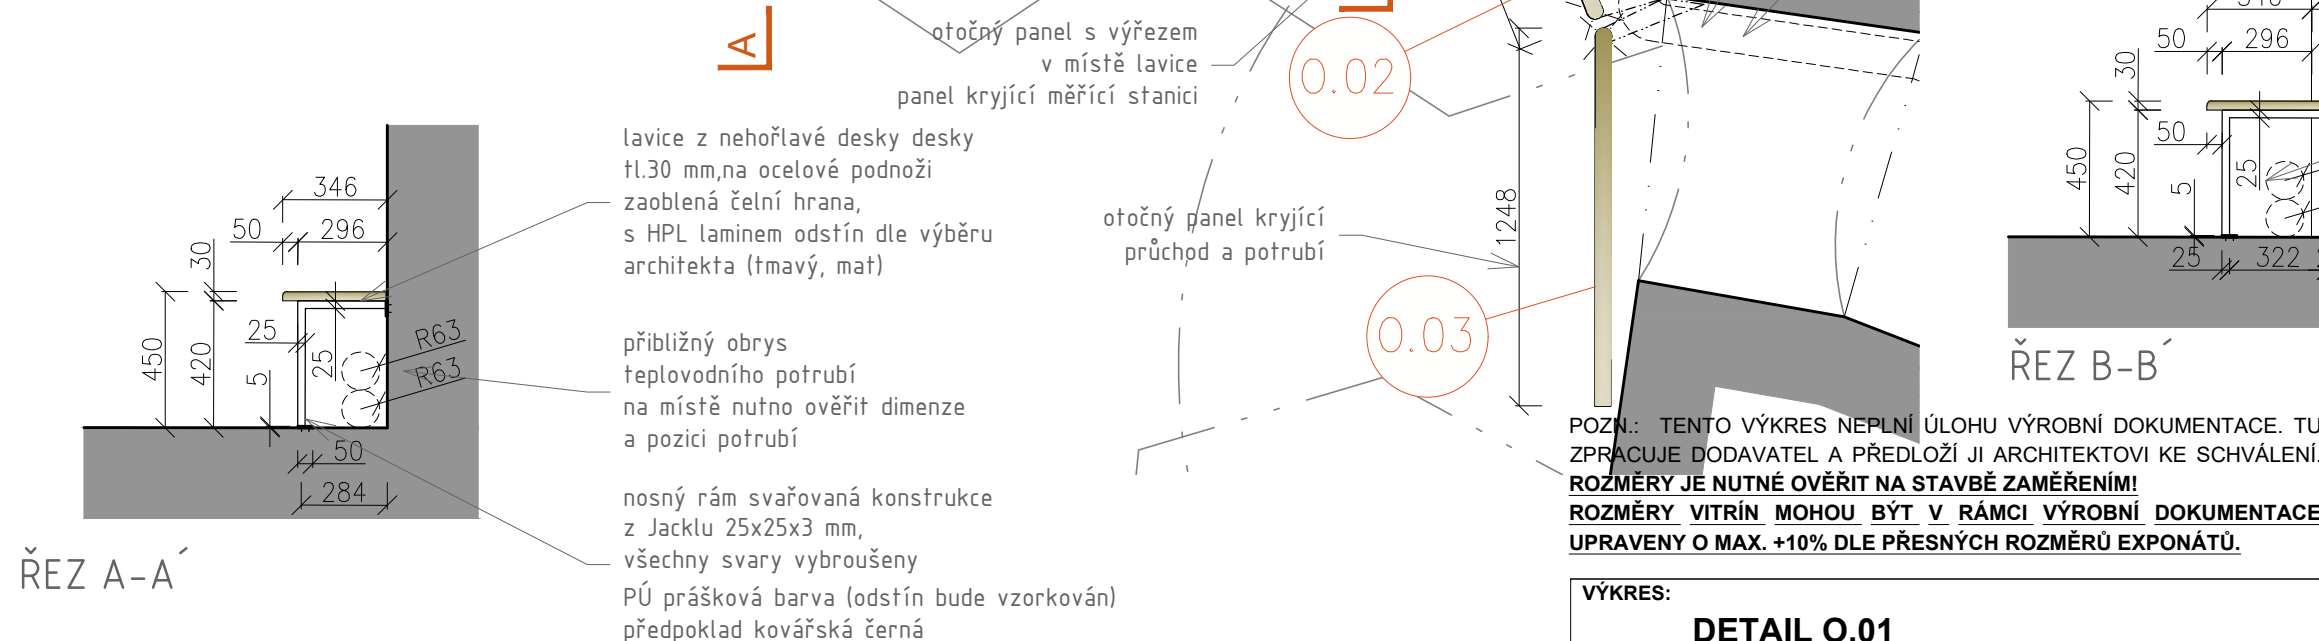

materiál nehořlavé desky:

- reakce na oheň dle ČSN EN 13501-1.A1 (s odzkoušenou povrchovou úpravou A2-s1,d0)
- vyrobené z expandovaného vermikulitu a anorganického pojiva, bez vláken pro zpevnění, pevnost zajištěna slisováním vysokým tlakem -bez obsahu nebezpečných látek SVHC

ARCHITEKT:	Ak. arch. J.Javůrek, Ing. arch. S.Bednaříková, Ing. arch. T. Karásková Ing. H. Literová	STUPEŇ:	DPS	Č. VÝKR.:	D.0.1
DATUM:	10/2022				