
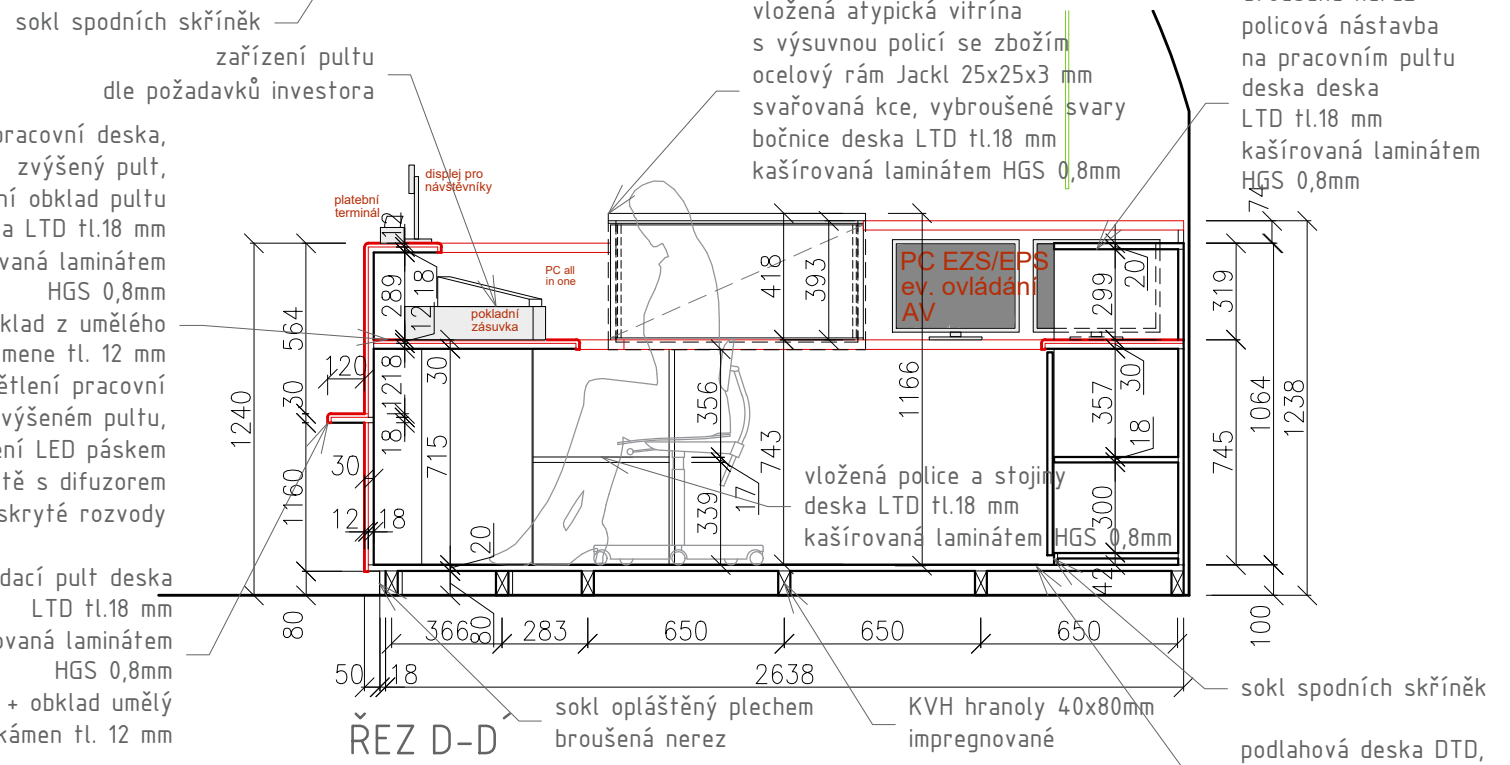
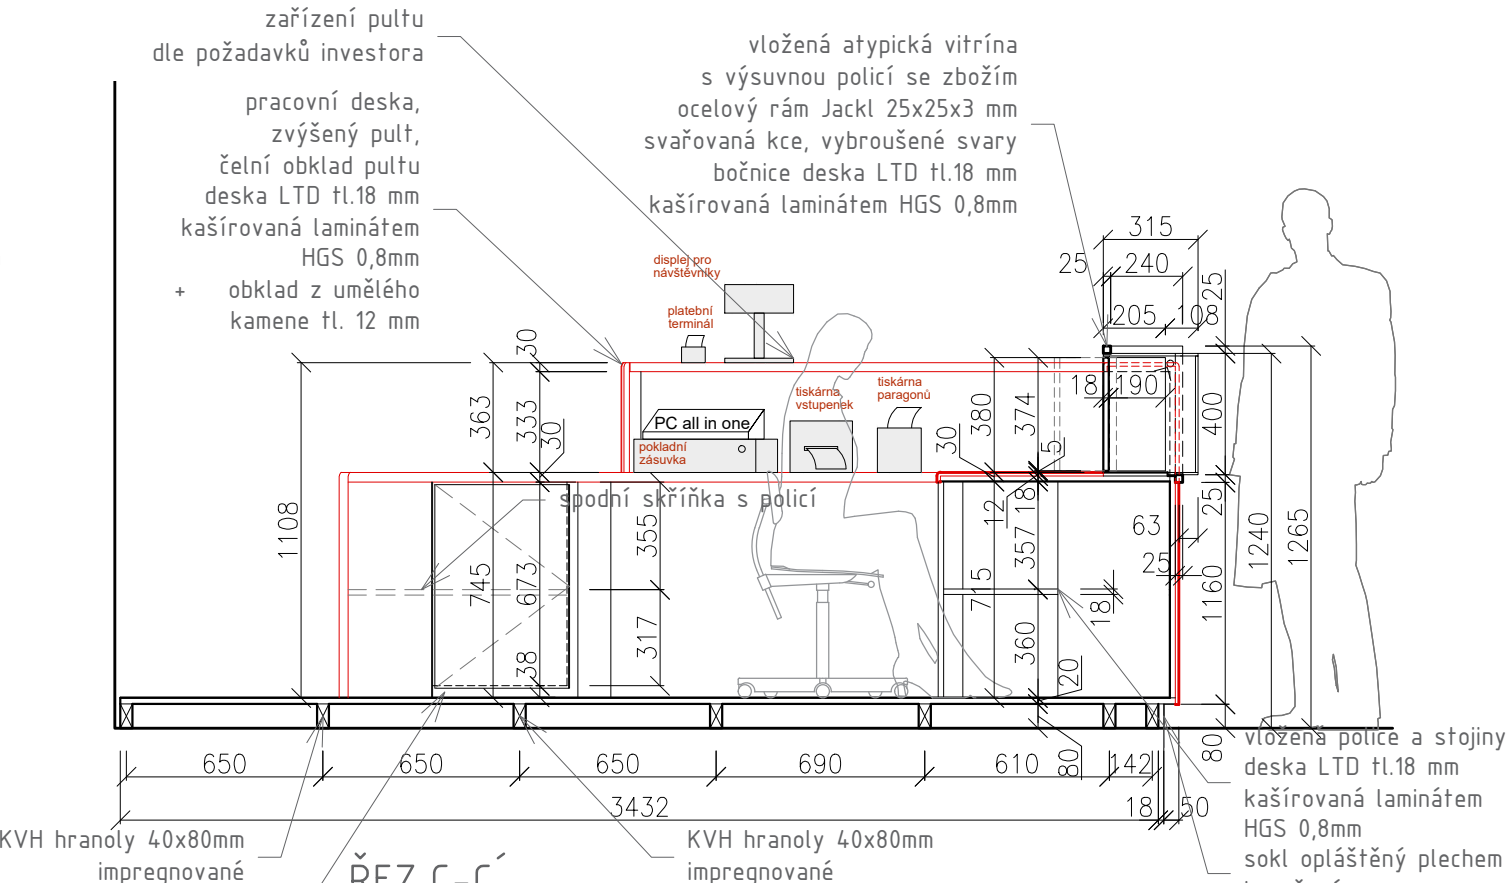


DETAILY 1.NP - MÍSTNOST A.102

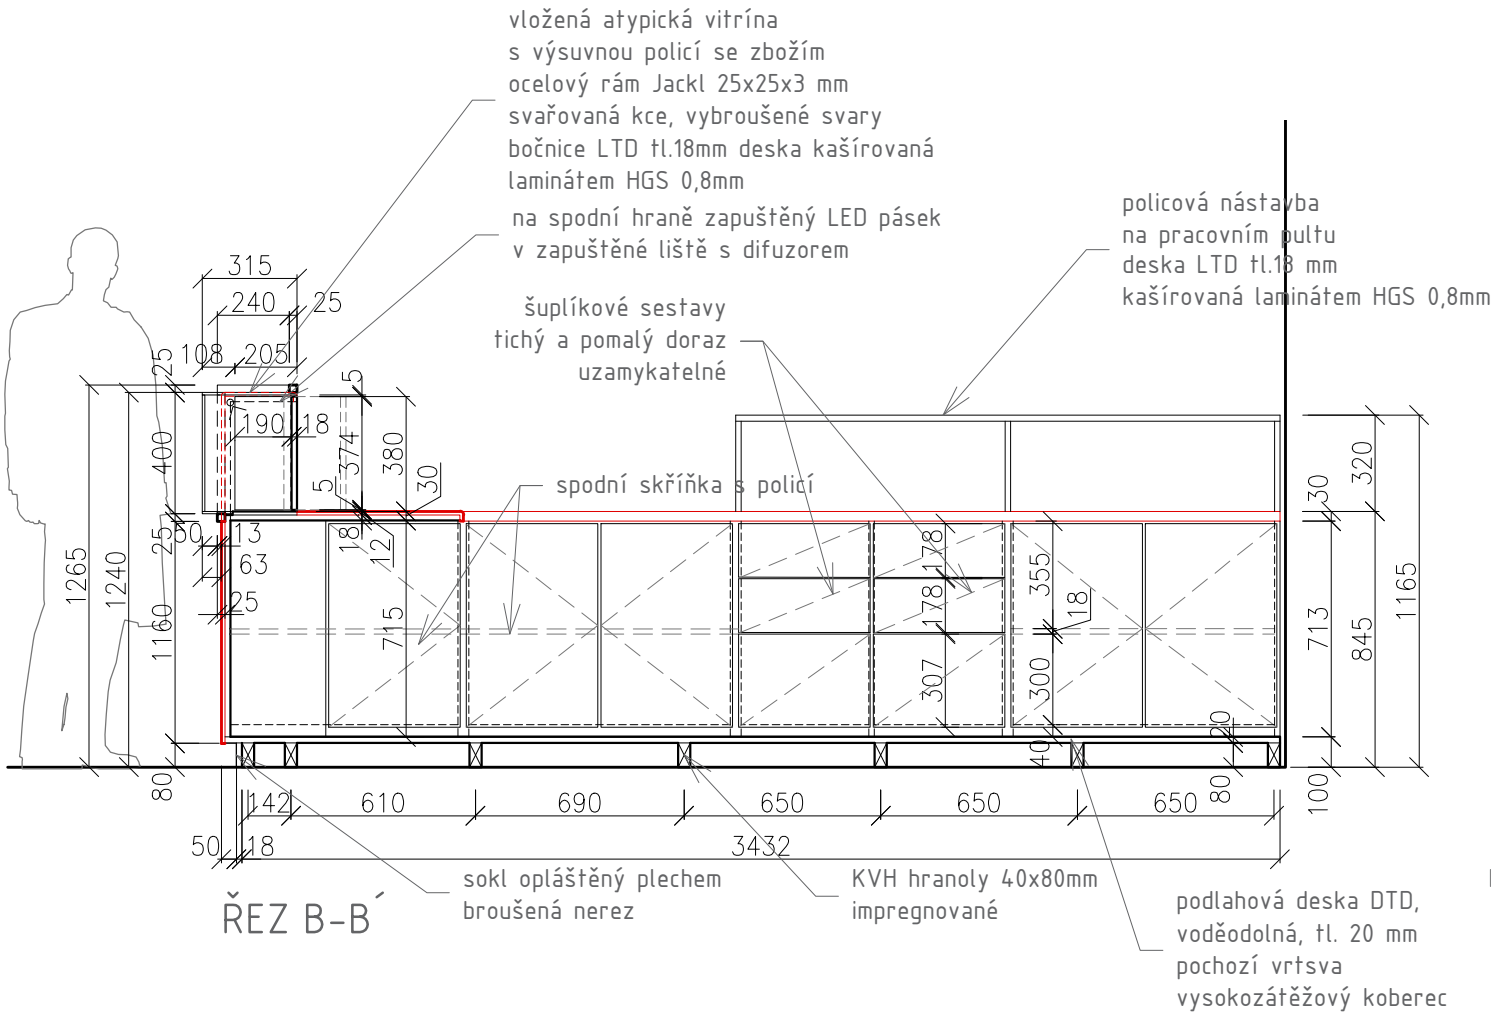

ATYPICKÝ RECEPČNÍ PULT VČETNĚ ZVÝŠENÉHO PÓDIA A KANCELÁŘSKÉ ŽIDLE

- horní skříňky provedeny z LTD desky kaširované HGS laminátem tl.0,8 mm, lakovaná vrstva z akrylové pryskyřice vytvrzené elektronovým paprskem (vysoká odolnost proti oděru, poškrábání, sametově teplý povrch, předpoklad ve světlém odstínu, povrchová úprava na které nezůstávají otisky prstů), všechny desky s SBS hranou odpovídající dekoru desek, včetně spojovacího materiálu předpoklad světlý odstín, bude vzorkován
- pracovní deska, horní pult, opláštění čela a boků pultu provedeno z LTD desky kaširované HGS laminátem tl.0,8 mm a obkladem z umělého kamene tl. 12 mm, materiál bude vzorkován za účasti architekta
- v LTD desce horního pultu zapuštěn LED pásek v liště s difuzorem, přívod i trafo vedeno a uloženo skrytě
- bezúchytkový systém, včetně kování a spojovacího materiálu
- v pultu vložena vitrína v ocelovém rámu Jackl 25x25x3 mm, svařovaný rám, všechny svary vybroušeny, opatřeném práškovou barvou v metalickém odstínu s bočnicemi LTD desky kaširované HGS laminátem tl.0,8 mm ve světlém odstínu dle výběru architekta, barvy budou vzorkovány
- vitrína s uzamykatelným výsuvným šuplíkem s policí pro vystavení zboží, LTD desky kaširované HGS laminátem tl.0,8 mm, včetně kování, šuplík s tichým a pomalým dorazem, bezpečnostní sklo, vitrína osvětlena LED páskem v liště s difuzorem, skrytý rozvod a trafo
- na pracovním pultu vyvedeny zásuvky silnoproud (6ks) a slaboproud (2ks) a kabelové výklopné průchodky (2ks) v provedení broušená nerez, zásuvky budou provedeny ve vysokém standardu, budou osazeny v zásuvkových modulech, přesné umístění zásuvek bude specifikováno při realizaci, nutná je koordinace s dodavatelem AV a osvětlení
- na pultu osazeno zařízení dle požadavku investora, výška horního pultu bude koordinována se skutečnými rozměry dodaných monitorů a ostatních AV prvků

POZN.: TENTO VÝKRES NEPLNÍ ÚLOHU VÝROBNÍ DOKUMENTACE. TU ZPRACUJE DODAVATEL A PŘEDLOŽÍ JI ARCHITEKTOVI KE SCHVÁLENÍ.  
**ROZMĚRY JE NUTNÉ OVĚŘIT NA STAVBĚ ZAMĚŘENÍM!**  
**ROZMĚRY VITRÍN MOHOU BÝT V RÁMCI VÝROBNÍ DOKUMENTACE UPRAVENY O MAX. +10% DLE PŘESNÝCH ROZMĚRŮ EXPONÁTŮ.**

VÝKRES: <b>DETAIL A.05</b>	ARCHITEKT: Ak. arch. J.Javůrek, Ing. arch. S.Bednaříková, Ing. arch. T. Karásková Ing. H. Literová	STUPEŇ: DPS	Č. VÝKR.: <b>D.1.13</b>
		DATUM: 10 / 2022	