
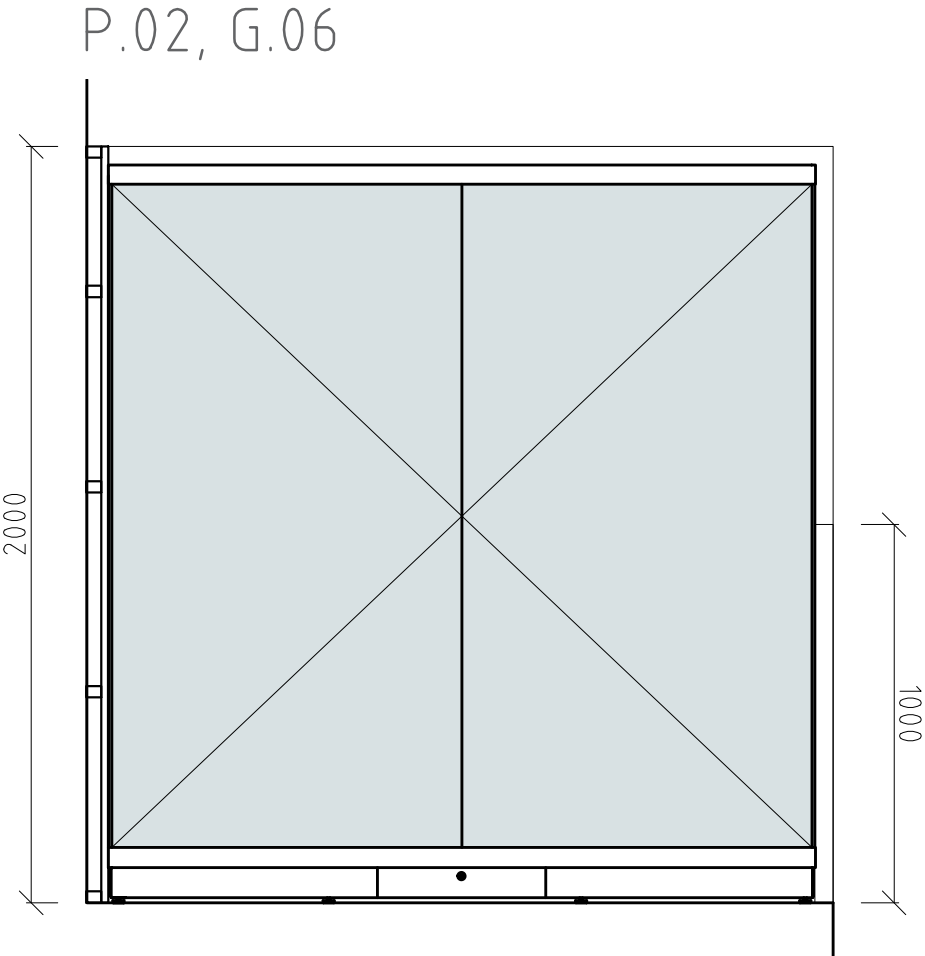


DETAILY 4NP - MÍSTNOST B.401 - LIDOVÉ KROJE

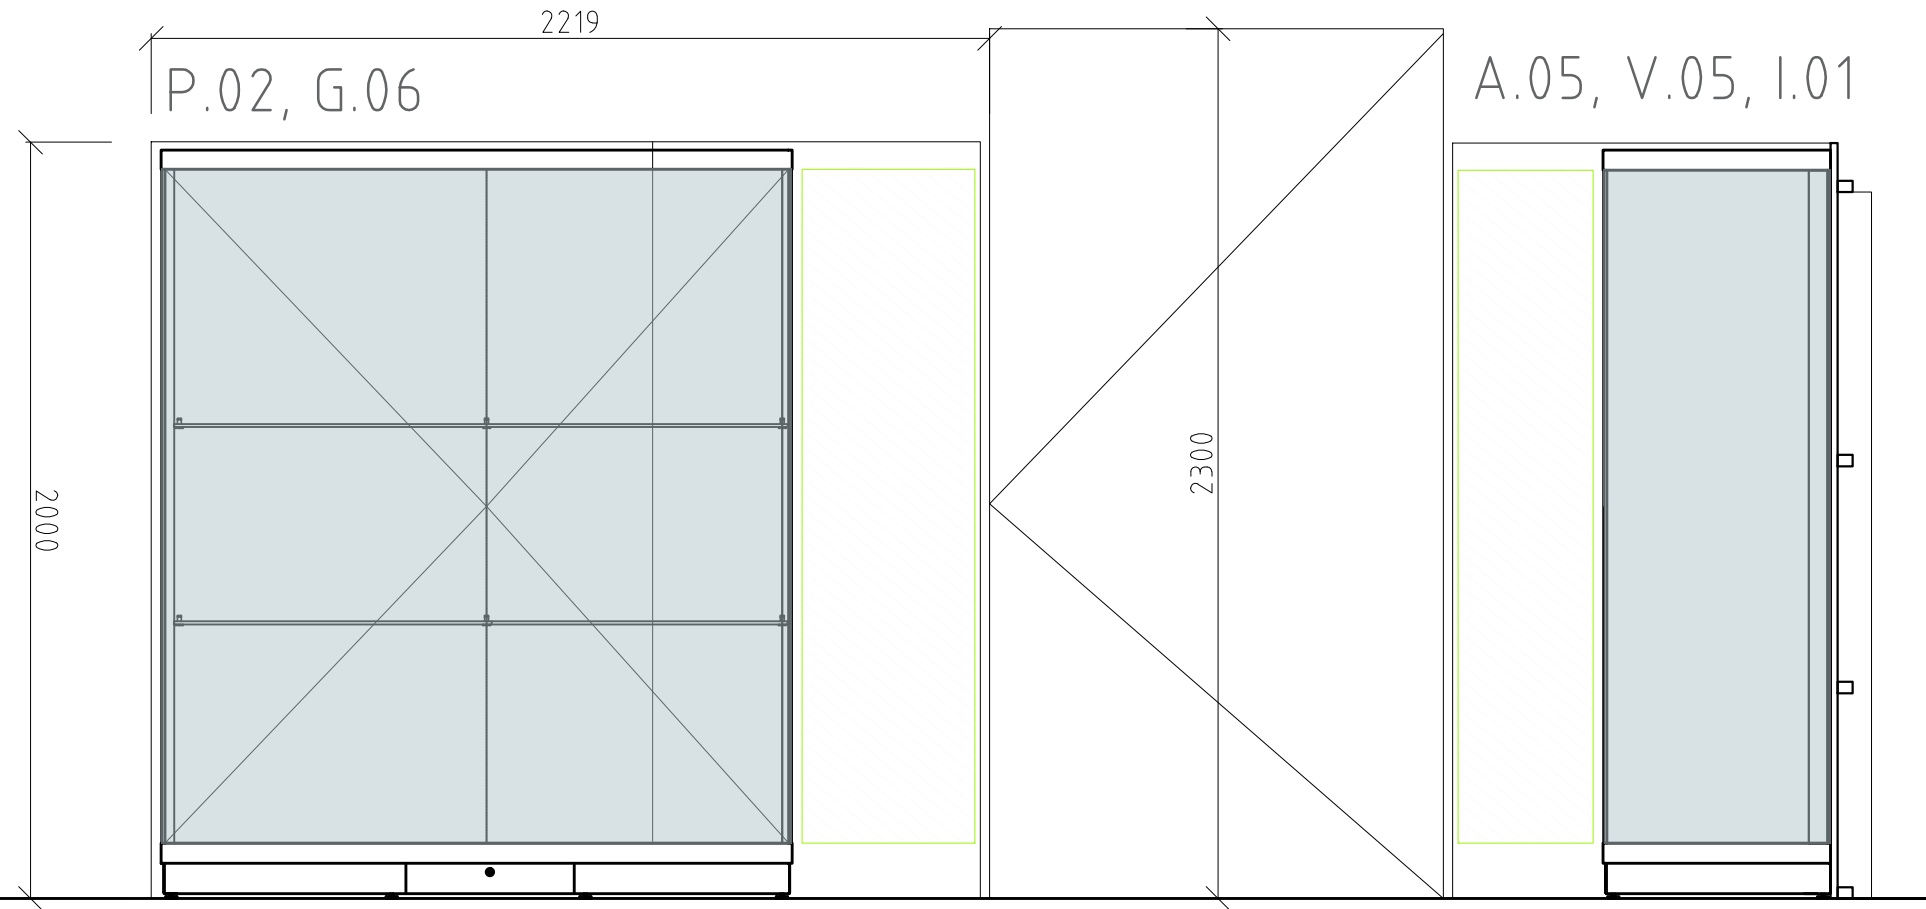

SPECIFIKACE JEDNOTLIVÝCH PRVKŮ VIZ. VÝKAZ VÝMĚR

- POZN.
- \_všechny nožky budou opatřeny rektifikovatelnými kluzáky
  - \_sestavy budou přikotveny ke stěně tak, aby byla zajištěna jejich stabilita
  - \_dodavatel je povinen před realizací ověřit, že je možné sestavu v navrhovaných rozměrech dopravit na místo v expozici, případně v dialogu s architektem navrhnout rozdělení sestavy na díly
  - \_veškeré přívody silno a slaboproudu, jakož i veškeré konstrukční prvky, které toto umožňují, budou skryty za panely

POZN.: TENTO VÝKRES NEPLNÍ ÚLOHU VÝROBNÍ DOKUMENTACE. TU ZPRACUJE DODAVATEL A PŘEDLOŽÍ JI ARCHITEKTOVI KE SCHVÁLENÍ.  
**ROZMĚRY JE NUTNÉ OVĚŘIT NA STAVBĚ ZAMĚŘENÍM!**  
**ROZMĚRY VITRÍN MOHOU BÝT V RÁMCÍ VÝROBNÍ DOKUMENTACE UPRÁVENY O MAX. +10% DLE PŘESNÝCH ROZMĚRŮ EXPONÁTŮ.**

VÝKRES:  
**DETAIL PANELŮ S VITRÍNAMI A DVEŘMI**  
M 1:20

ARCHITEKT: Ak. arch. J.Javůrek,  
Ing. arch. S.Bednaříková,  
Ing. arch. T. Karásková  
Ing. H. Literová

STUPEŇ:  
DPS  
DATUM: 10 / 2022

Č. VÝKR.:  
**D.4.2**