



PŘEHLEDNÁ SITUACE

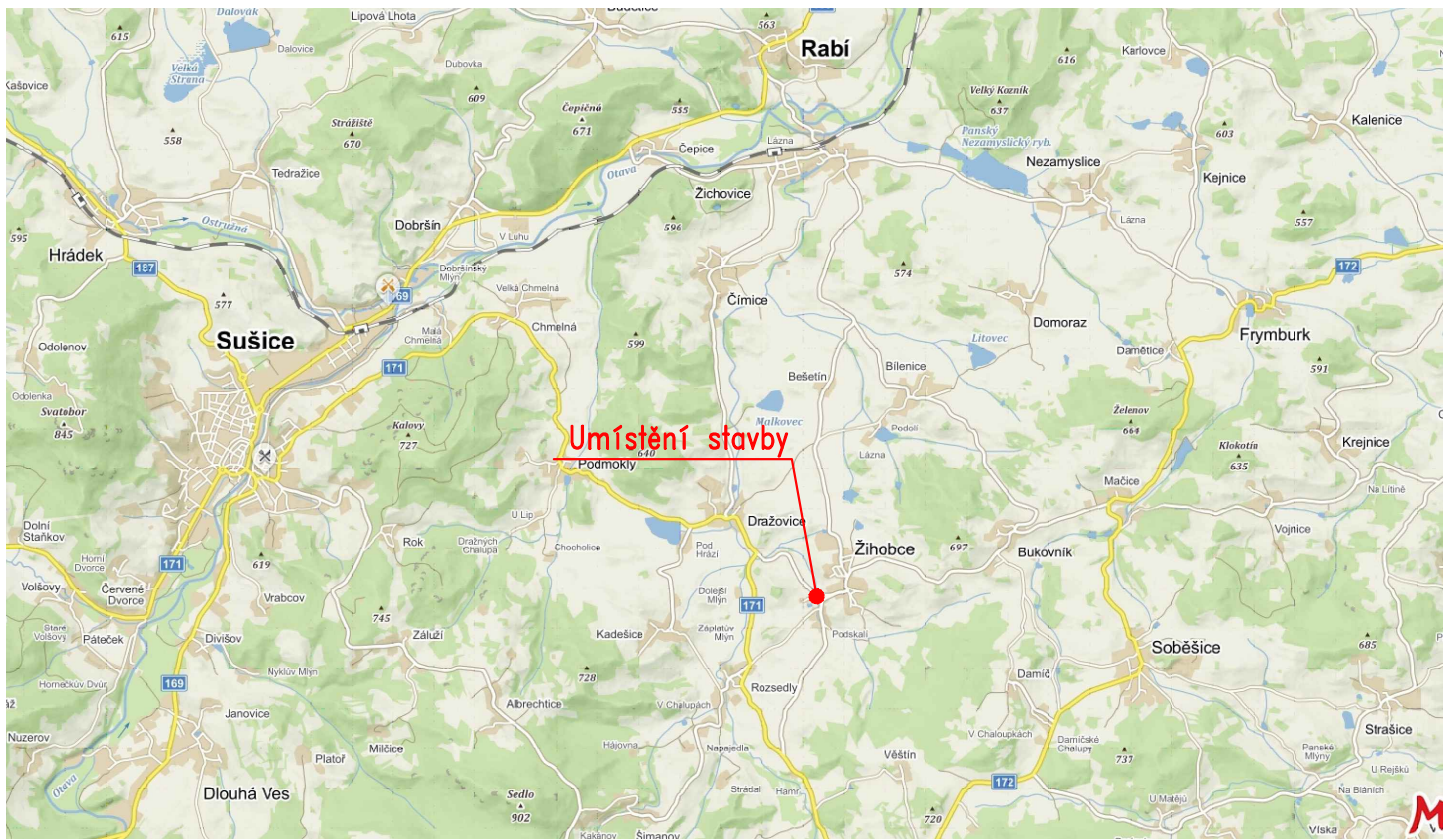

SITUACE – DETAIL

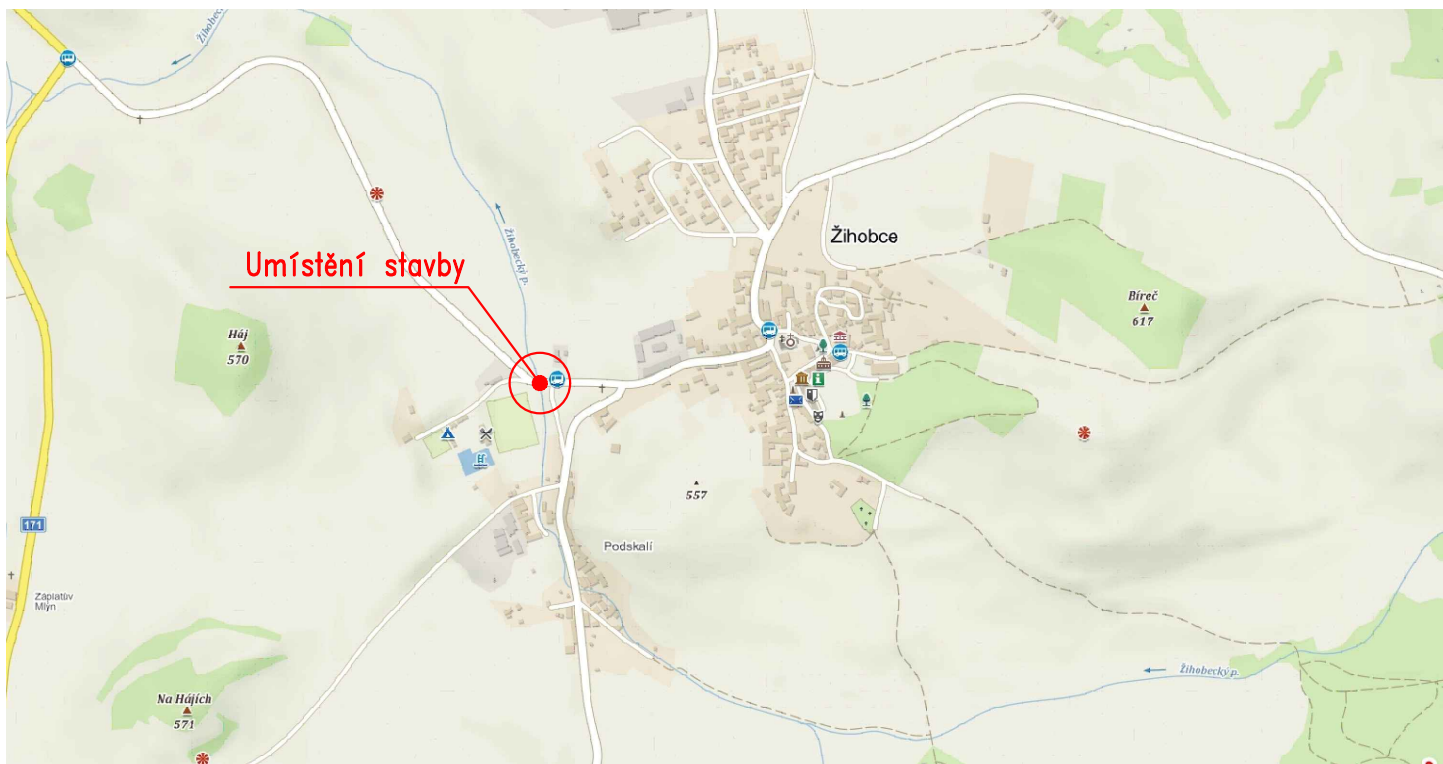

Souřadnice S–JTSK

X = -813 438,467    Y = -1 130 939,056

Most ev. č. 17124-1 před obcí Žihobce

Správa a údržba silnic Plzeňského kraje, p.o., Koterovská 162, 326 00 Plzeň, tel.: 377 172 403, E-mail: posta@suspk.eu

Investor:



Správa a údržba silnic Plzeňského kraje, p.o.  
Koterovská 162  
326 00 Plzeň

Výškový systém: Bpv      Souřadnicový systém: S–JTSK

Číslo zakázky:	22 027 00	HIP:	
Schválil:	Ing. Petr SOUČEK	Zodp. projektant:	Ing. Daniel ŠINDLER, Ph.D.
Tech. kontrola:	Ing. Martin KUDRNÁČ	Vypracoval:	Pavel VODIČKA
602256144, mku@pontex.cz		723973271, pvo@pontex.cz	



Praha 4, Bezová 1658/1, 147 00  
tel: +420 244062215 e-mail: pontex@pontex.cz

Objednatel:	SÚS Plzeňského kraje, p.o.	Obec:	Žihobce	Kraj:	Plzeňský
Akce:	Most ev. č. 17124–1 před obcí Žihobce			Datum	Stupeň
				01/2023	PDPS
Část:	SOUHRNNÉ ŘEŠENÍ STAVBY			Souprava	Č. přílohy
					C.1
Příloha:	SITUACE ŠIRŠÍCH VZTAHŮ				