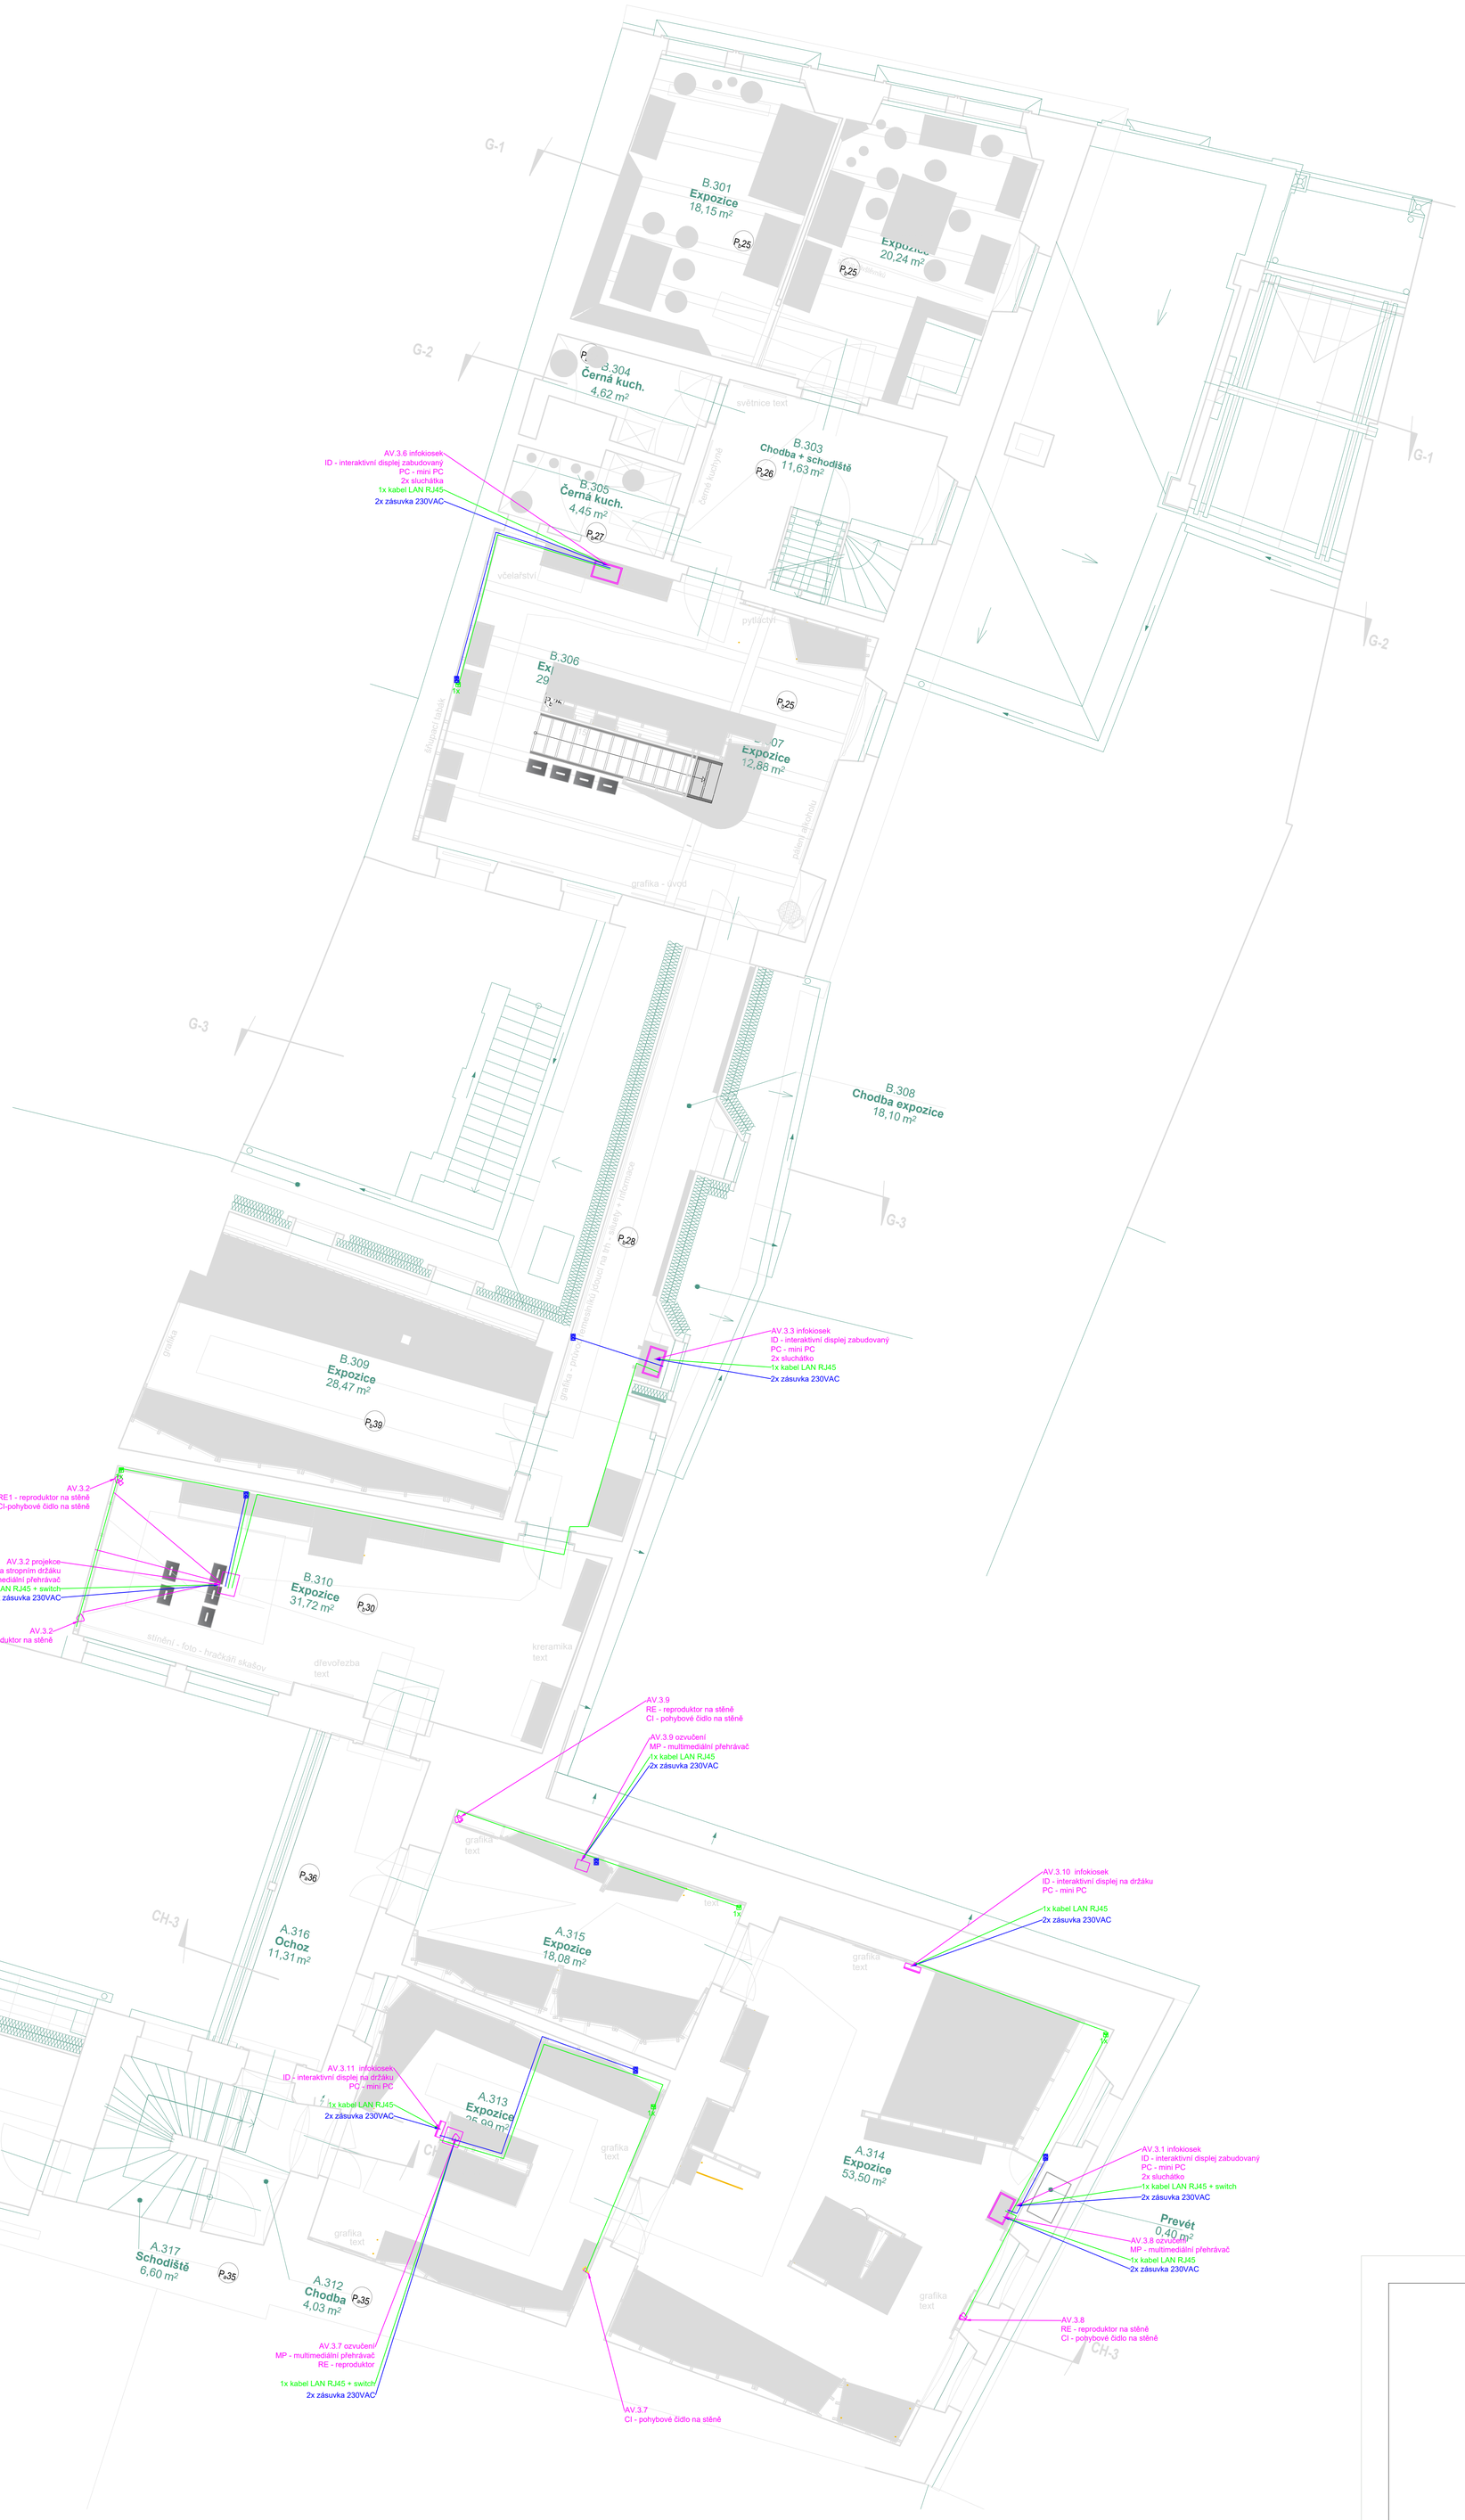


LEGENDA

- DISPLEJ 21-22" DOTYKOVÝ - VESTAVĚNÝ DO INTERIÉROVÉ SKŘÍŇKY
- DISPLEJ 15-16" DOTYKOVÝ - V KRYTU
- REPRODUKTOR
- POHYBOVÉ ČIDLO
- OSTATNÍ - POPSÁNO PŘÍMO U PRVKU
- DVOJZÁSUVKY 230V DLE PROJEKTU SILNOPROUDU
- PRODLUŽOVACÍ PŘÍVOD OD ZÁSUVKY 230V
- ZÁSUVKY RJ45 (LAN) DLE PROJEKTU SLABOPROUDU
- SLABORPOUDÁ KABELÁŽ (REPRO, LAN OD ZÁSUVEK...)


**SGL PROJEKT s.r.o.**
LILIOVÁ 6, PRAHA 1, 110 00 tel./fax:+420 220511163 sglprojekt@sglprojekt.cz

**ZPRACOVATEL ČÁSTI - AUDIO VIDEO:**
DESIGN 4AVI s.r.o.
design4avi@design4avi.cz
102 00 PRAHA 10, Pražská 63

**ARCHITEKT:** Akad. arch. Jiří Javůrek
Ing. arch. T. Karásková
Ing. arch. Silvie Bednaříková
Ing. Helena Literová

ZODPOVĚDNÝ PROJEKTANT:
Ing. Petr Hrubeš
PROJEKTANT:
Ing. Jiří Jelínek


| | | | |
|---|---|---|---|
| **INVESTOR:** | Západočeské muzeum v Plzni, příspěvková organizace | | |
| **AKCE:** | EXPOZICE NÁRODOPISNÉHO MUZEA PLZEŇSKA | **STUPEŇ:** | **DPS** |
| | | **MĚŘÍTKO:** | |
| **VÝKRES:** | PŮDORYS 3. NP | **Č. PARÉ:** | **Č. VÝKR.:** AV05 |
| **DÍL:** | AUDIO VIDEO | **DATUM:** 10/2022 | |
| | | **ARCHIV:** | |