

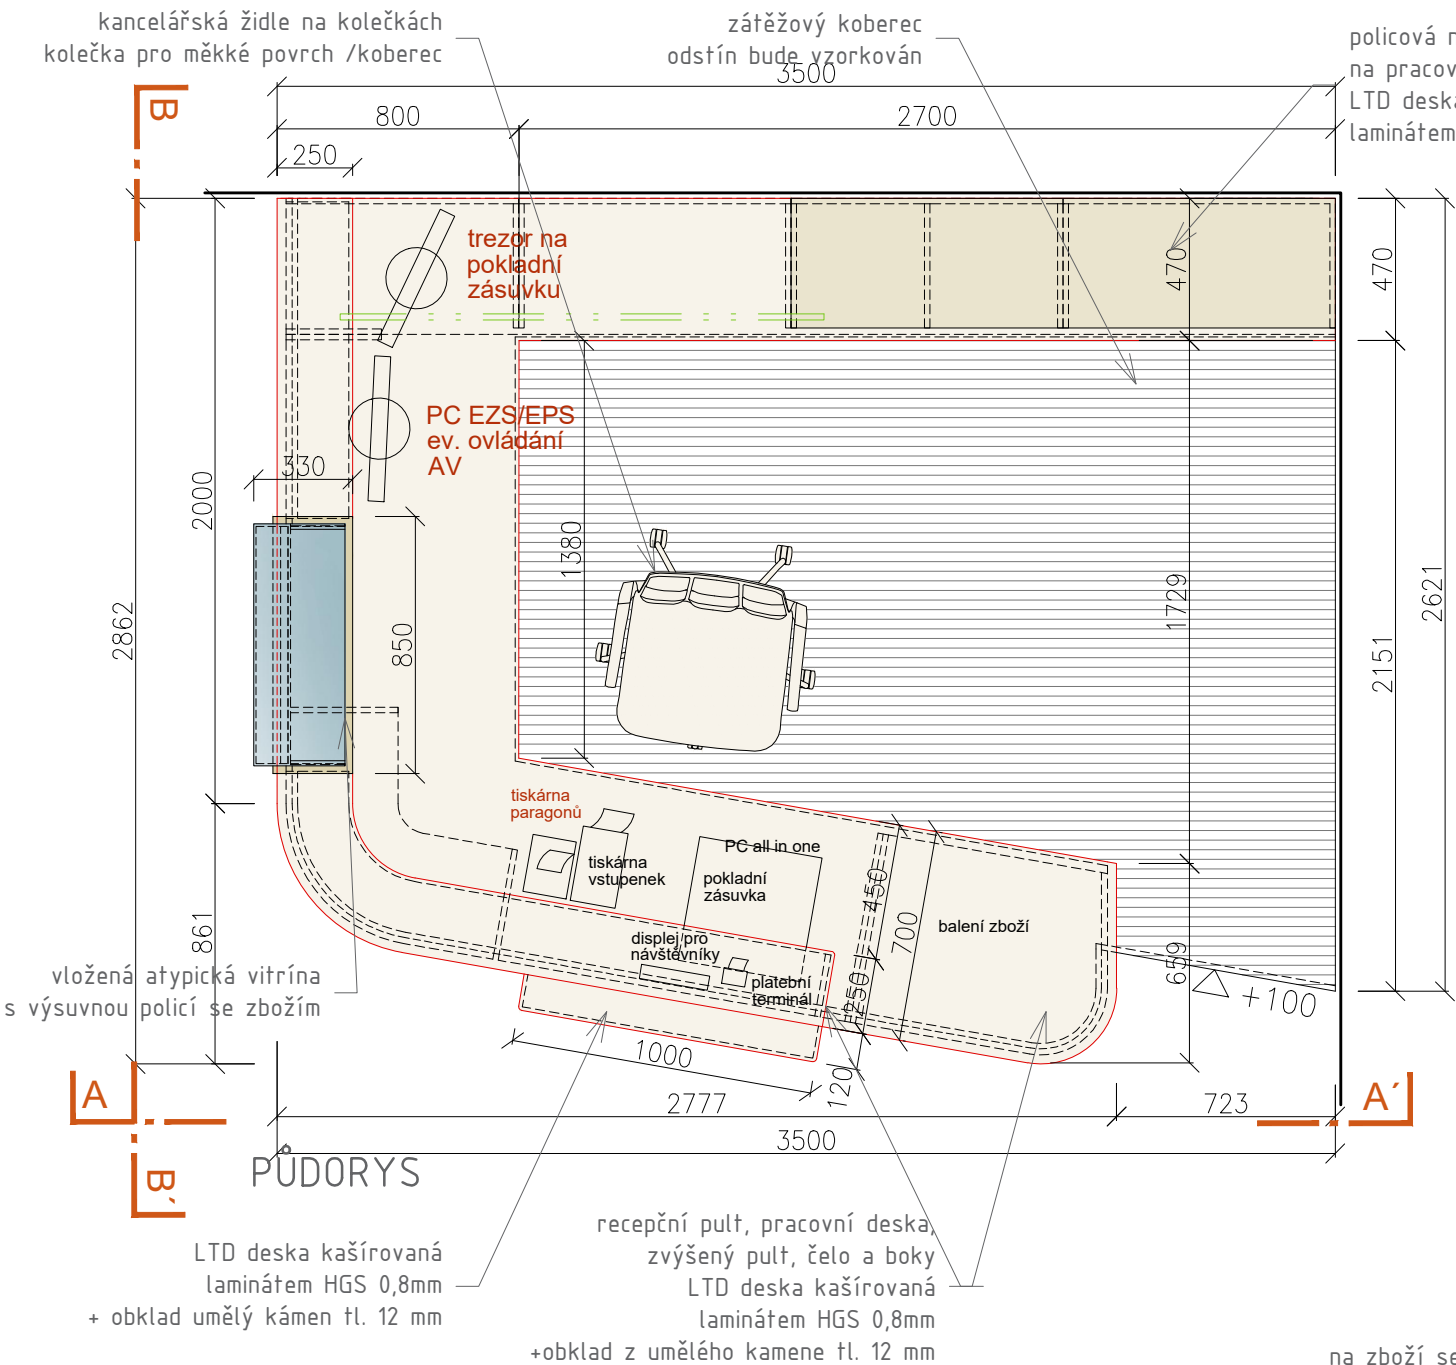


DETAILY 1.NP - MÍSTNOST A.102

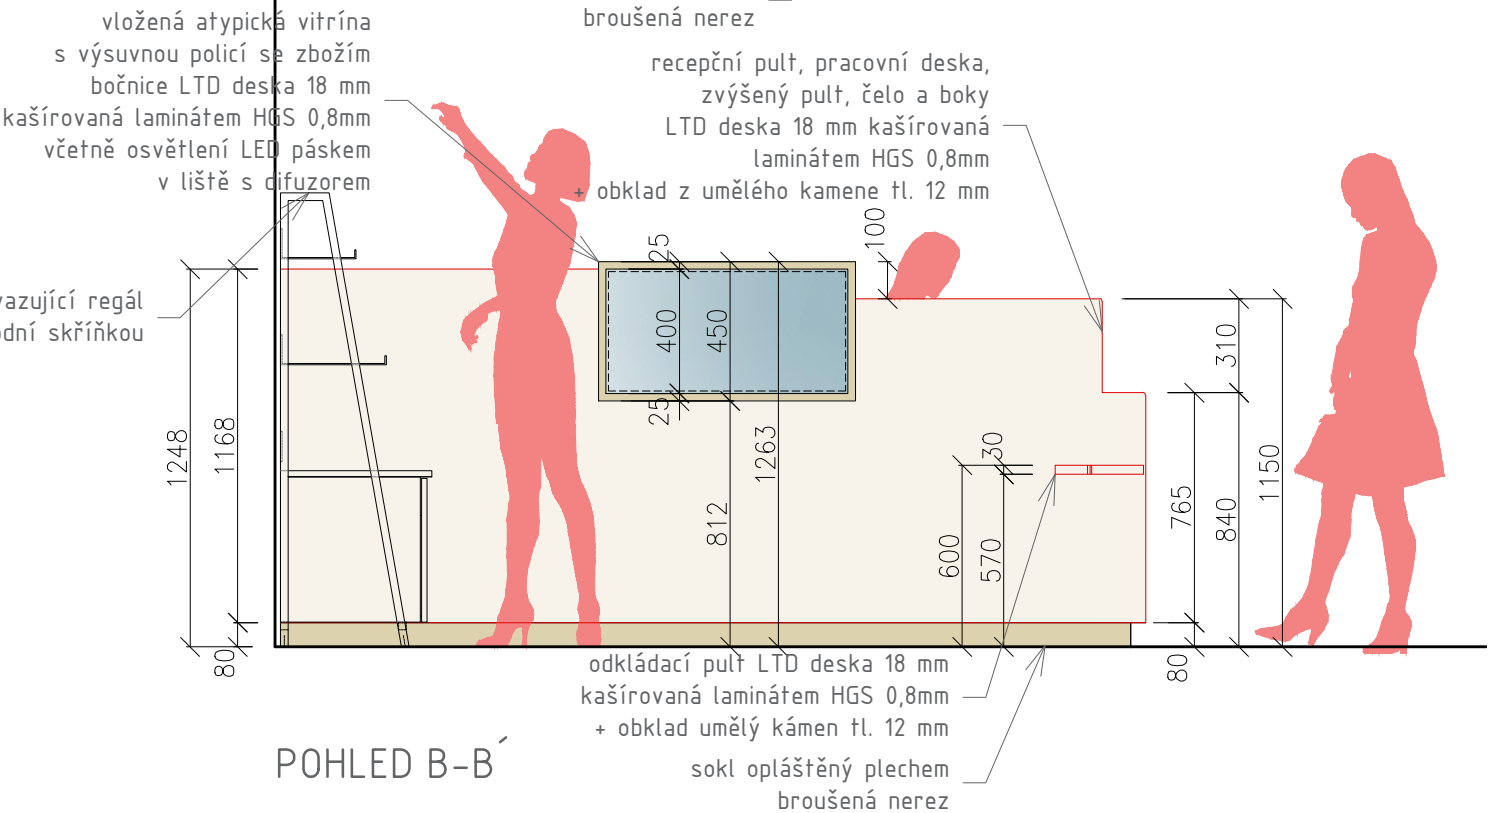

ATYPICKÝ RECEPČNÍ PULT VČETNĚ ZVÝŠENÉHO PÓDIA A KANCELÁŘSKÉ ŽIDLE

- zvýšené pódium, konstrukce z KVH profilu a voděodolné DTD desky tl. 20 mm
- nášlapná vrstva vysokozátěžový koberec, odstín a materiál budou vzorkovány
- čelo pódia opatřeno okopovým plechem - broušená nerez, hrana schodu opatřena nerez zakončovací lištou
- kancelářská židle na kolečkách, polohovatelná, výškově stavitelná, kolečka pro měkké povrchy
- recepční pult - čelo, boky, odkládací police, pracovní plochy a zvýšený pult provedeny z LTD desky tl.18 mm kaširované HGS laminátem tl.0,8 mm s obkladem z umělého kamene tl. 12 mm, odstín umělého kamene bude vzorkován za účasti architekta, předpoklad světlý odstín
- v recepčním pultu vsazena vitrína, korpus LTD deska kaširovaná HGS laminátem tl.0,8 mm, lakovaná vrstva z akrylové pryskyřice vytvrzené elektronovým paprskem (vysoká odolnost proti oděru, poškrábání, sametově teplý povrch, předpoklad ve světlém odstínu, povrchová úprava na které nezůstávají otisky prstů), všechny desky s SBS hranou odpovídající dekoru desek
- bude vzorkován, vitrína s výsuvem, včetně vnitřní police, uzamykatelná, sklo bezpečnostní
- spodní uzamykatelné skříňky a šuplíky a nástavba na pracovní ploše provedeny z LTD desky tl.18 mm kaširované HGS laminátem tl.0,8 mm, lakovaná vrstva z akrylové pryskyřice vytvrzené elektronovým paprskem (vysoká odolnost proti oděru, poškrábání, sametově teplý povrch, předpoklad ve světlém odstínu, povrchová úprava na které nezůstávají otisky prstů), všechny desky s SBS hranou odpovídající dekoru desek
- ze spodní části horního lemu vsazeno osvětlení pracovní desky - zapuštěný LED pásek včetně lišty s difuzorem a trafa (umístěno skrytě), LED páskem v liště s difuzorem opatřena i výsuvná vitrína

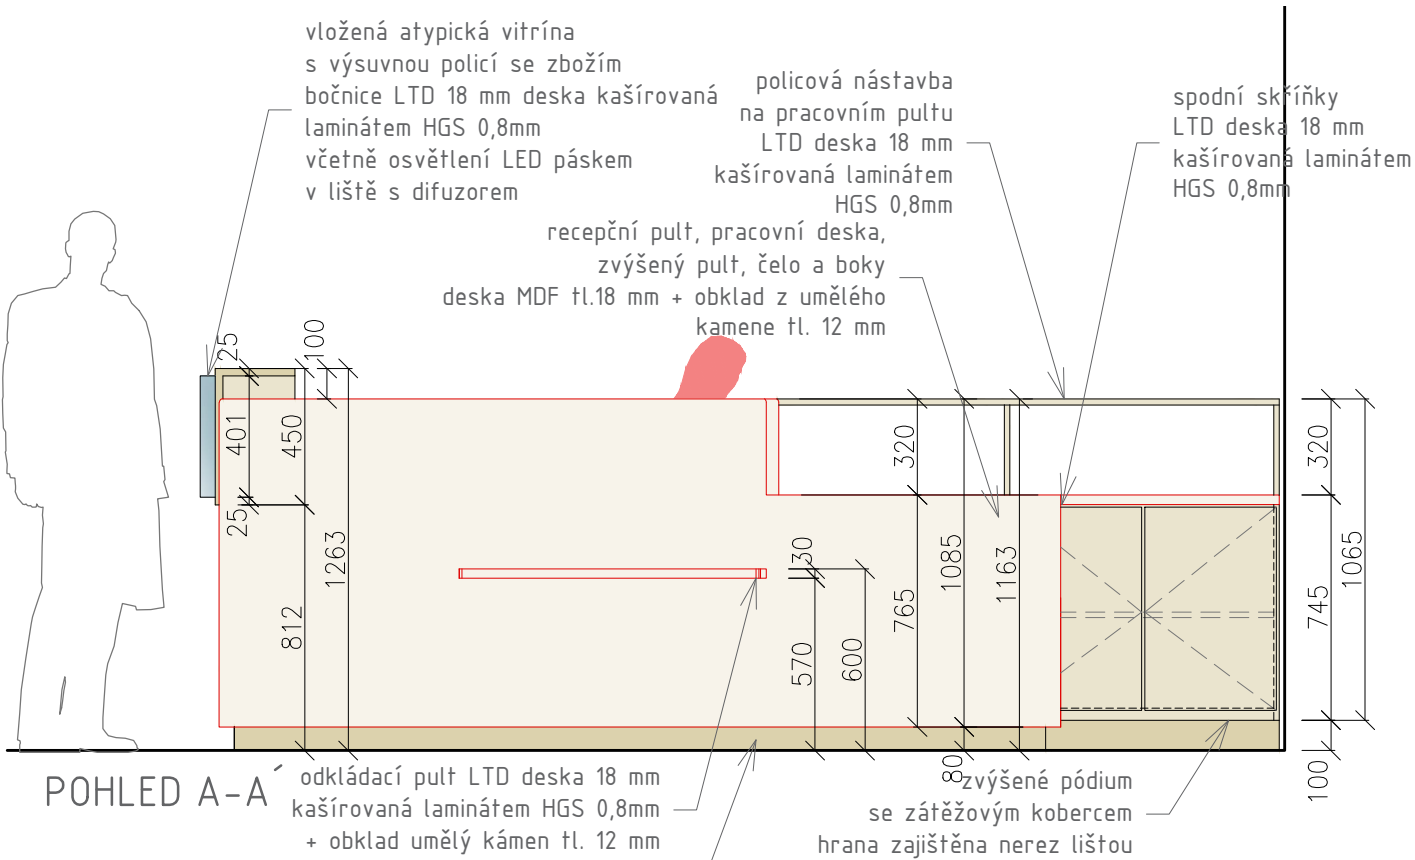

POZN.: TENTO VÝKRES NEPLNÍ ÚLOHU VÝROBNÍ DOKUMENTACE. TU ZPRACUJE DODAVATEL A PŘEDLOŽÍ JI ARCHITEKTOVI KE SCHVÁLENÍ.
ROZMĚRY JE NUTNÉ OVĚRIT NA STAVBĚ ZAMĚŘENÍM!
ROZMĚRY VITRÍN MOHOU BÝT V RÁMCI VÝROBNÍ DOKUMENTACE UPRAVENY O MAX. +10% DLE PŘESNÝCH ROZMĚRŮ EXPONÁTŮ.

VÝKRES: DETAIL A.05	ARCHITEKT: Ak. arch. J.Javůrek, Ing. arch. S.Bednaříková, Ing. arch. T. Karásková Ing. H. Literová	STUPEŇ: DPS	Č. VÝKR.: D.1.10
		DATUM: 10 / 2022	