
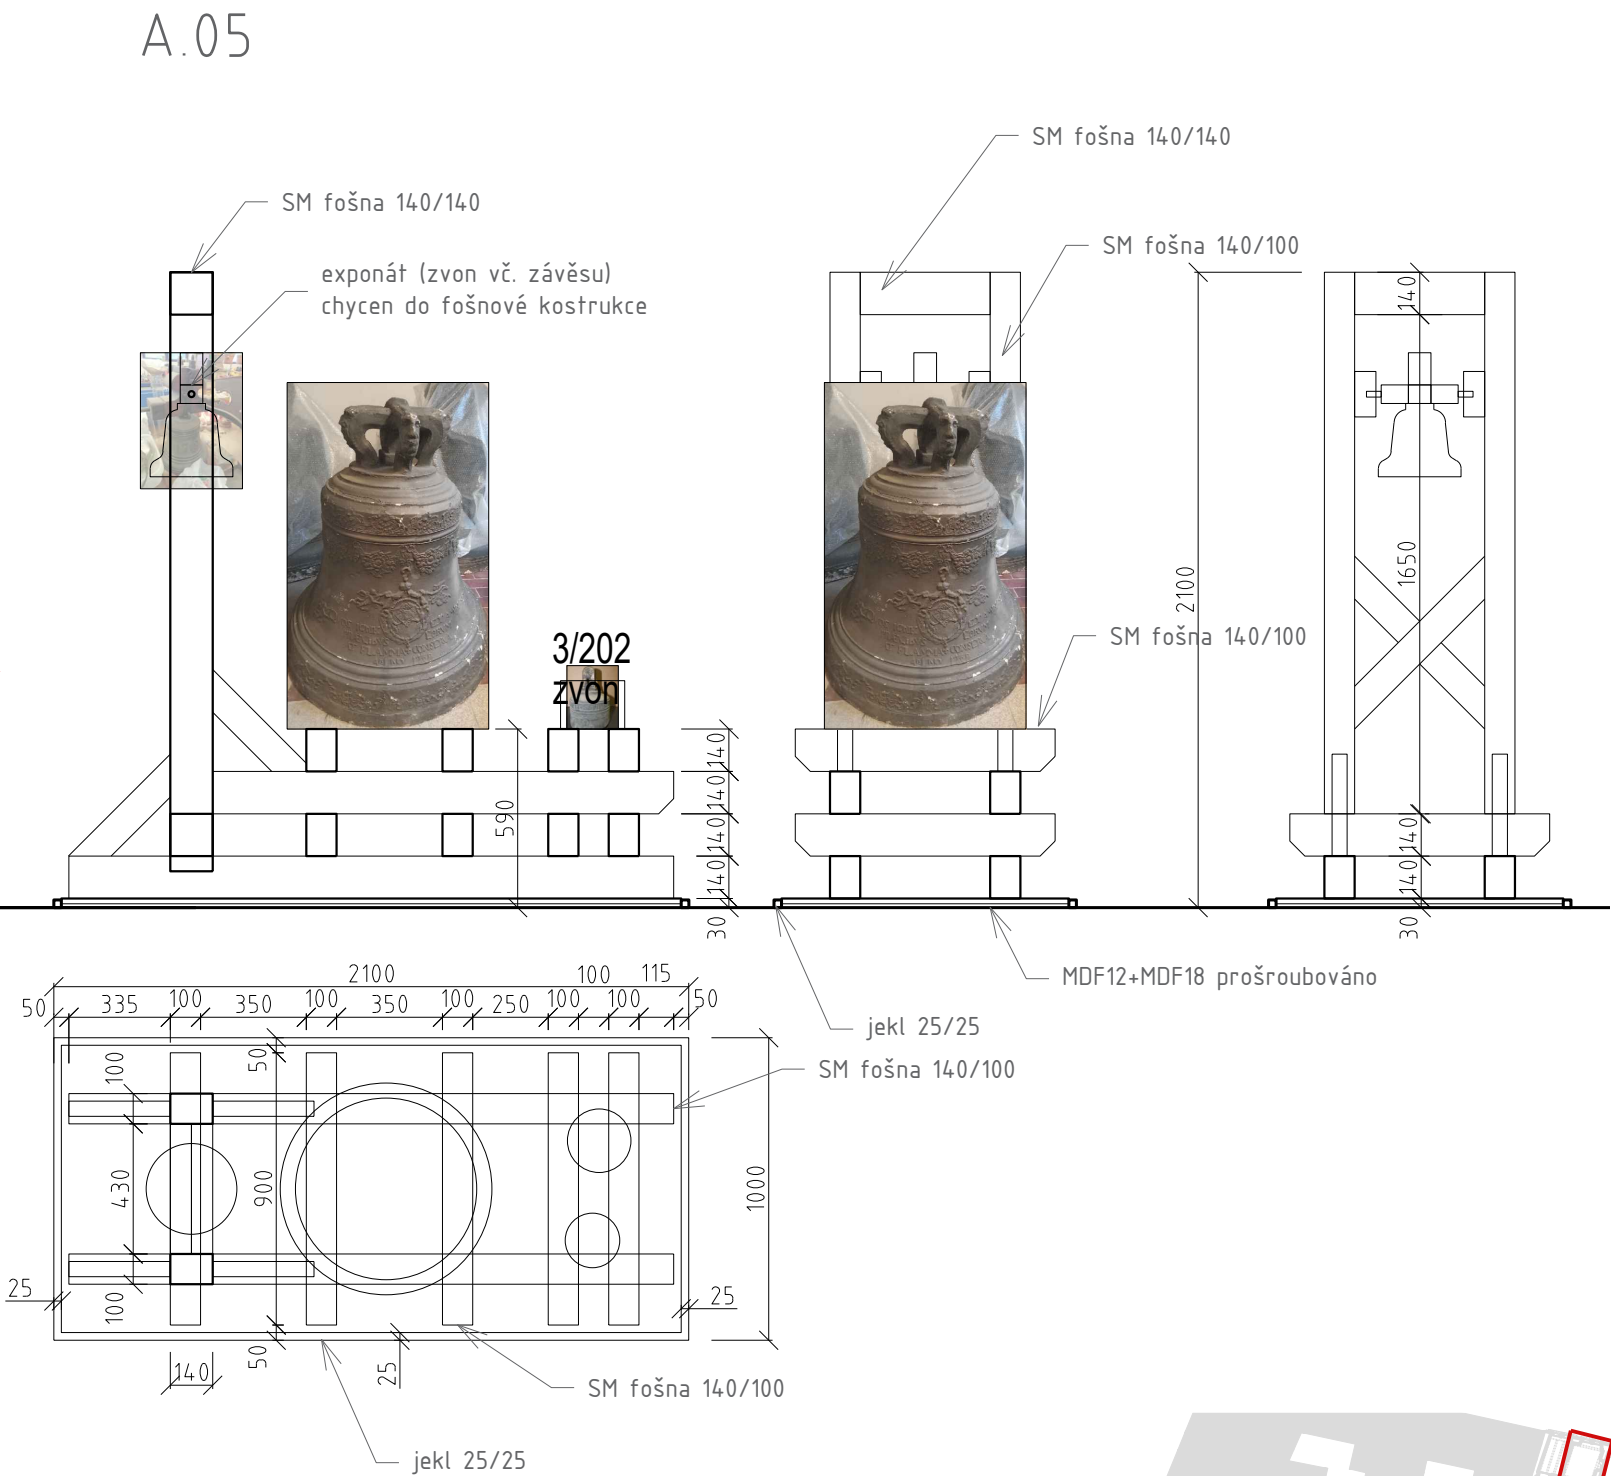


DETAILY 2NP - MÍSTNOST B.202 - ZVONAŘSTVÍ

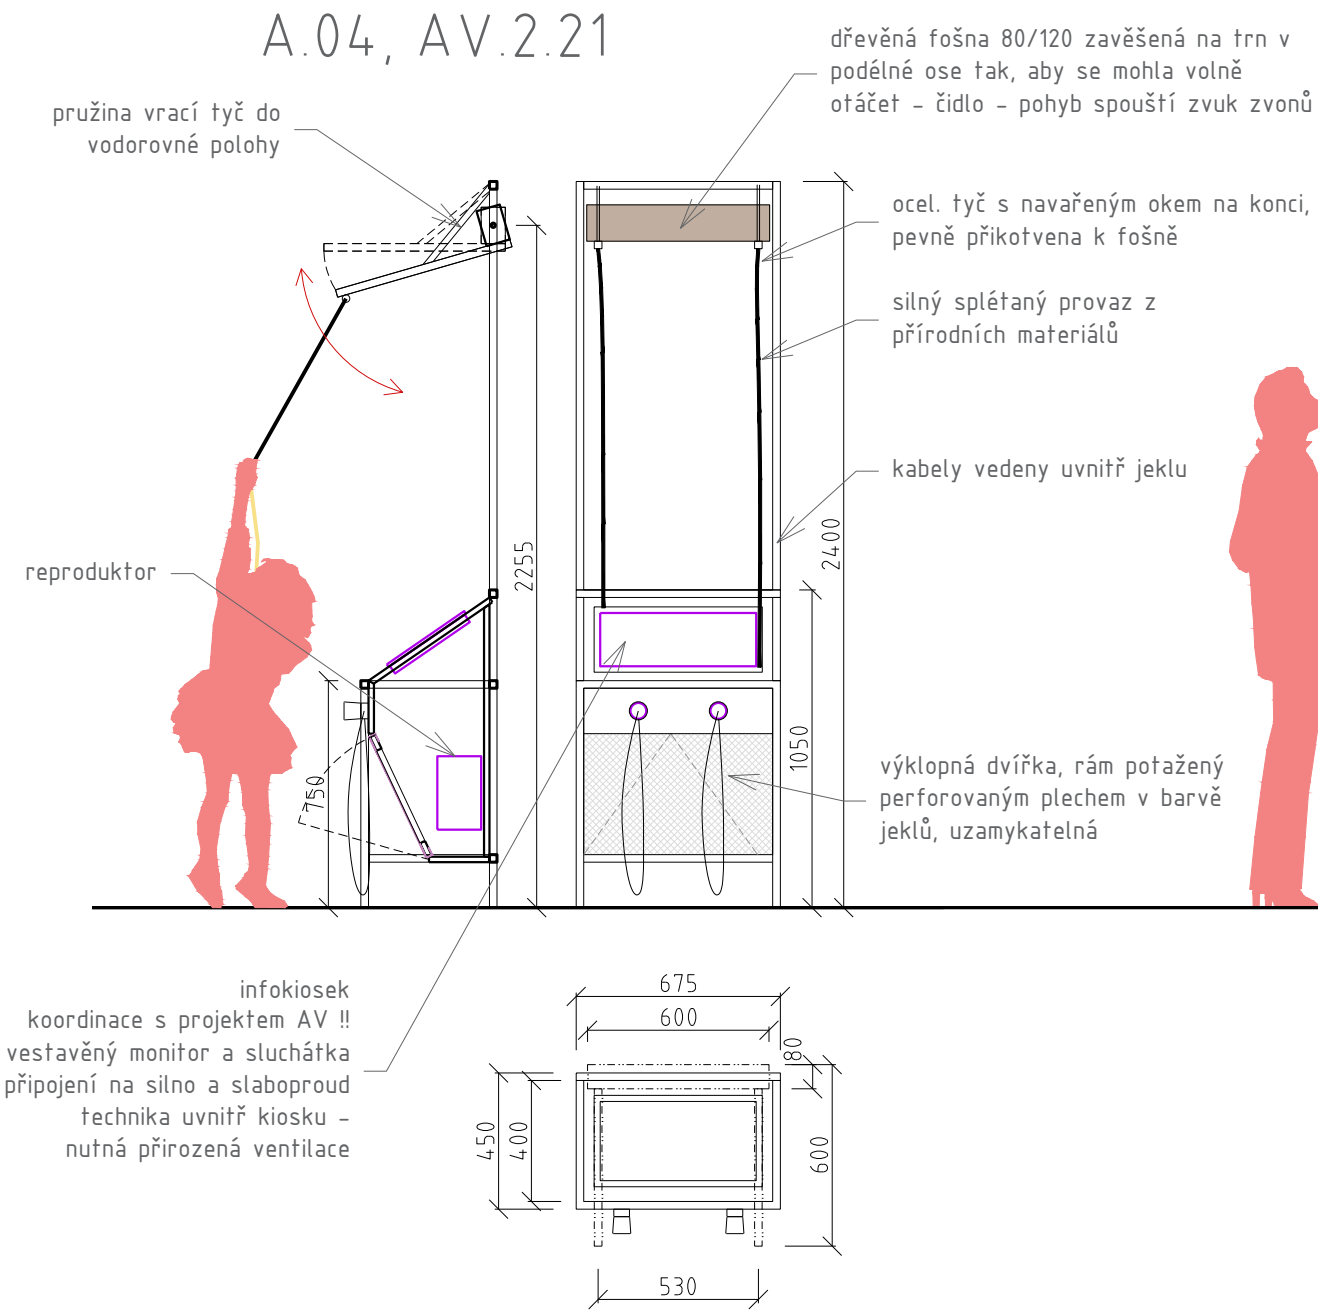


SPECIFIKACE JEDNOTLIVÝCH PRVKŮ VIZ. VÝKAZ VÝMĚR

POZN.

- _všechny nožky budou opatřeny rektifikovatelnými kluzáky
- _sestavy budou přikotveny ke stěně tak, aby byla zajištěna jejich stabilita
- _dodavatel je povinen před realizací ověřit, že je možné sestavu v navrhovaných rozměrech dopravit na místo v expozici, případně v dialogu s architektem navrhnout rozdělení sestavy na díly
- _veškeré přívody silno a slaboproudu, jakož i veškeré konstrukční prvky, které toto umožňují, budou skryty za panely

POZN.: TENTO VÝKRES NEPLNÍ ÚLOHU VÝROBNÍ DOKUMENTACE. TU ZPRACUJE DODAVATEL A PŘEDLOŽÍ JI ARCHITEKTOVI KE SCHVÁLENÍ.
ROZMĚRY JE NUTNÉ OVĚŘIT NA STAVBĚ ZAMĚŘENÍM!
ROZMĚRY VITRÍN MOHOU BÝT V RÁMCI VÝROBNÍ DOKUMENTACE UPRAVENY O MAX. +10% DLE PŘESNÝCH ROZMĚRŮ EXPONÁTŮ.

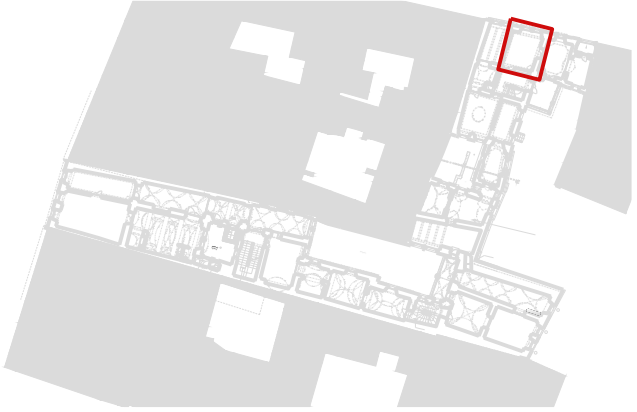

VÝKRES: B.202 - DETAILS	ARCHITEKT: Ak. arch. J.Javůrek, Ing. arch. S.Bednaříková, Ing. arch. T. Karásková	STUPEŇ: DPS	Č. VÝKR.: D.2.05
		DATUM: 10 / 2022	

M 1:25