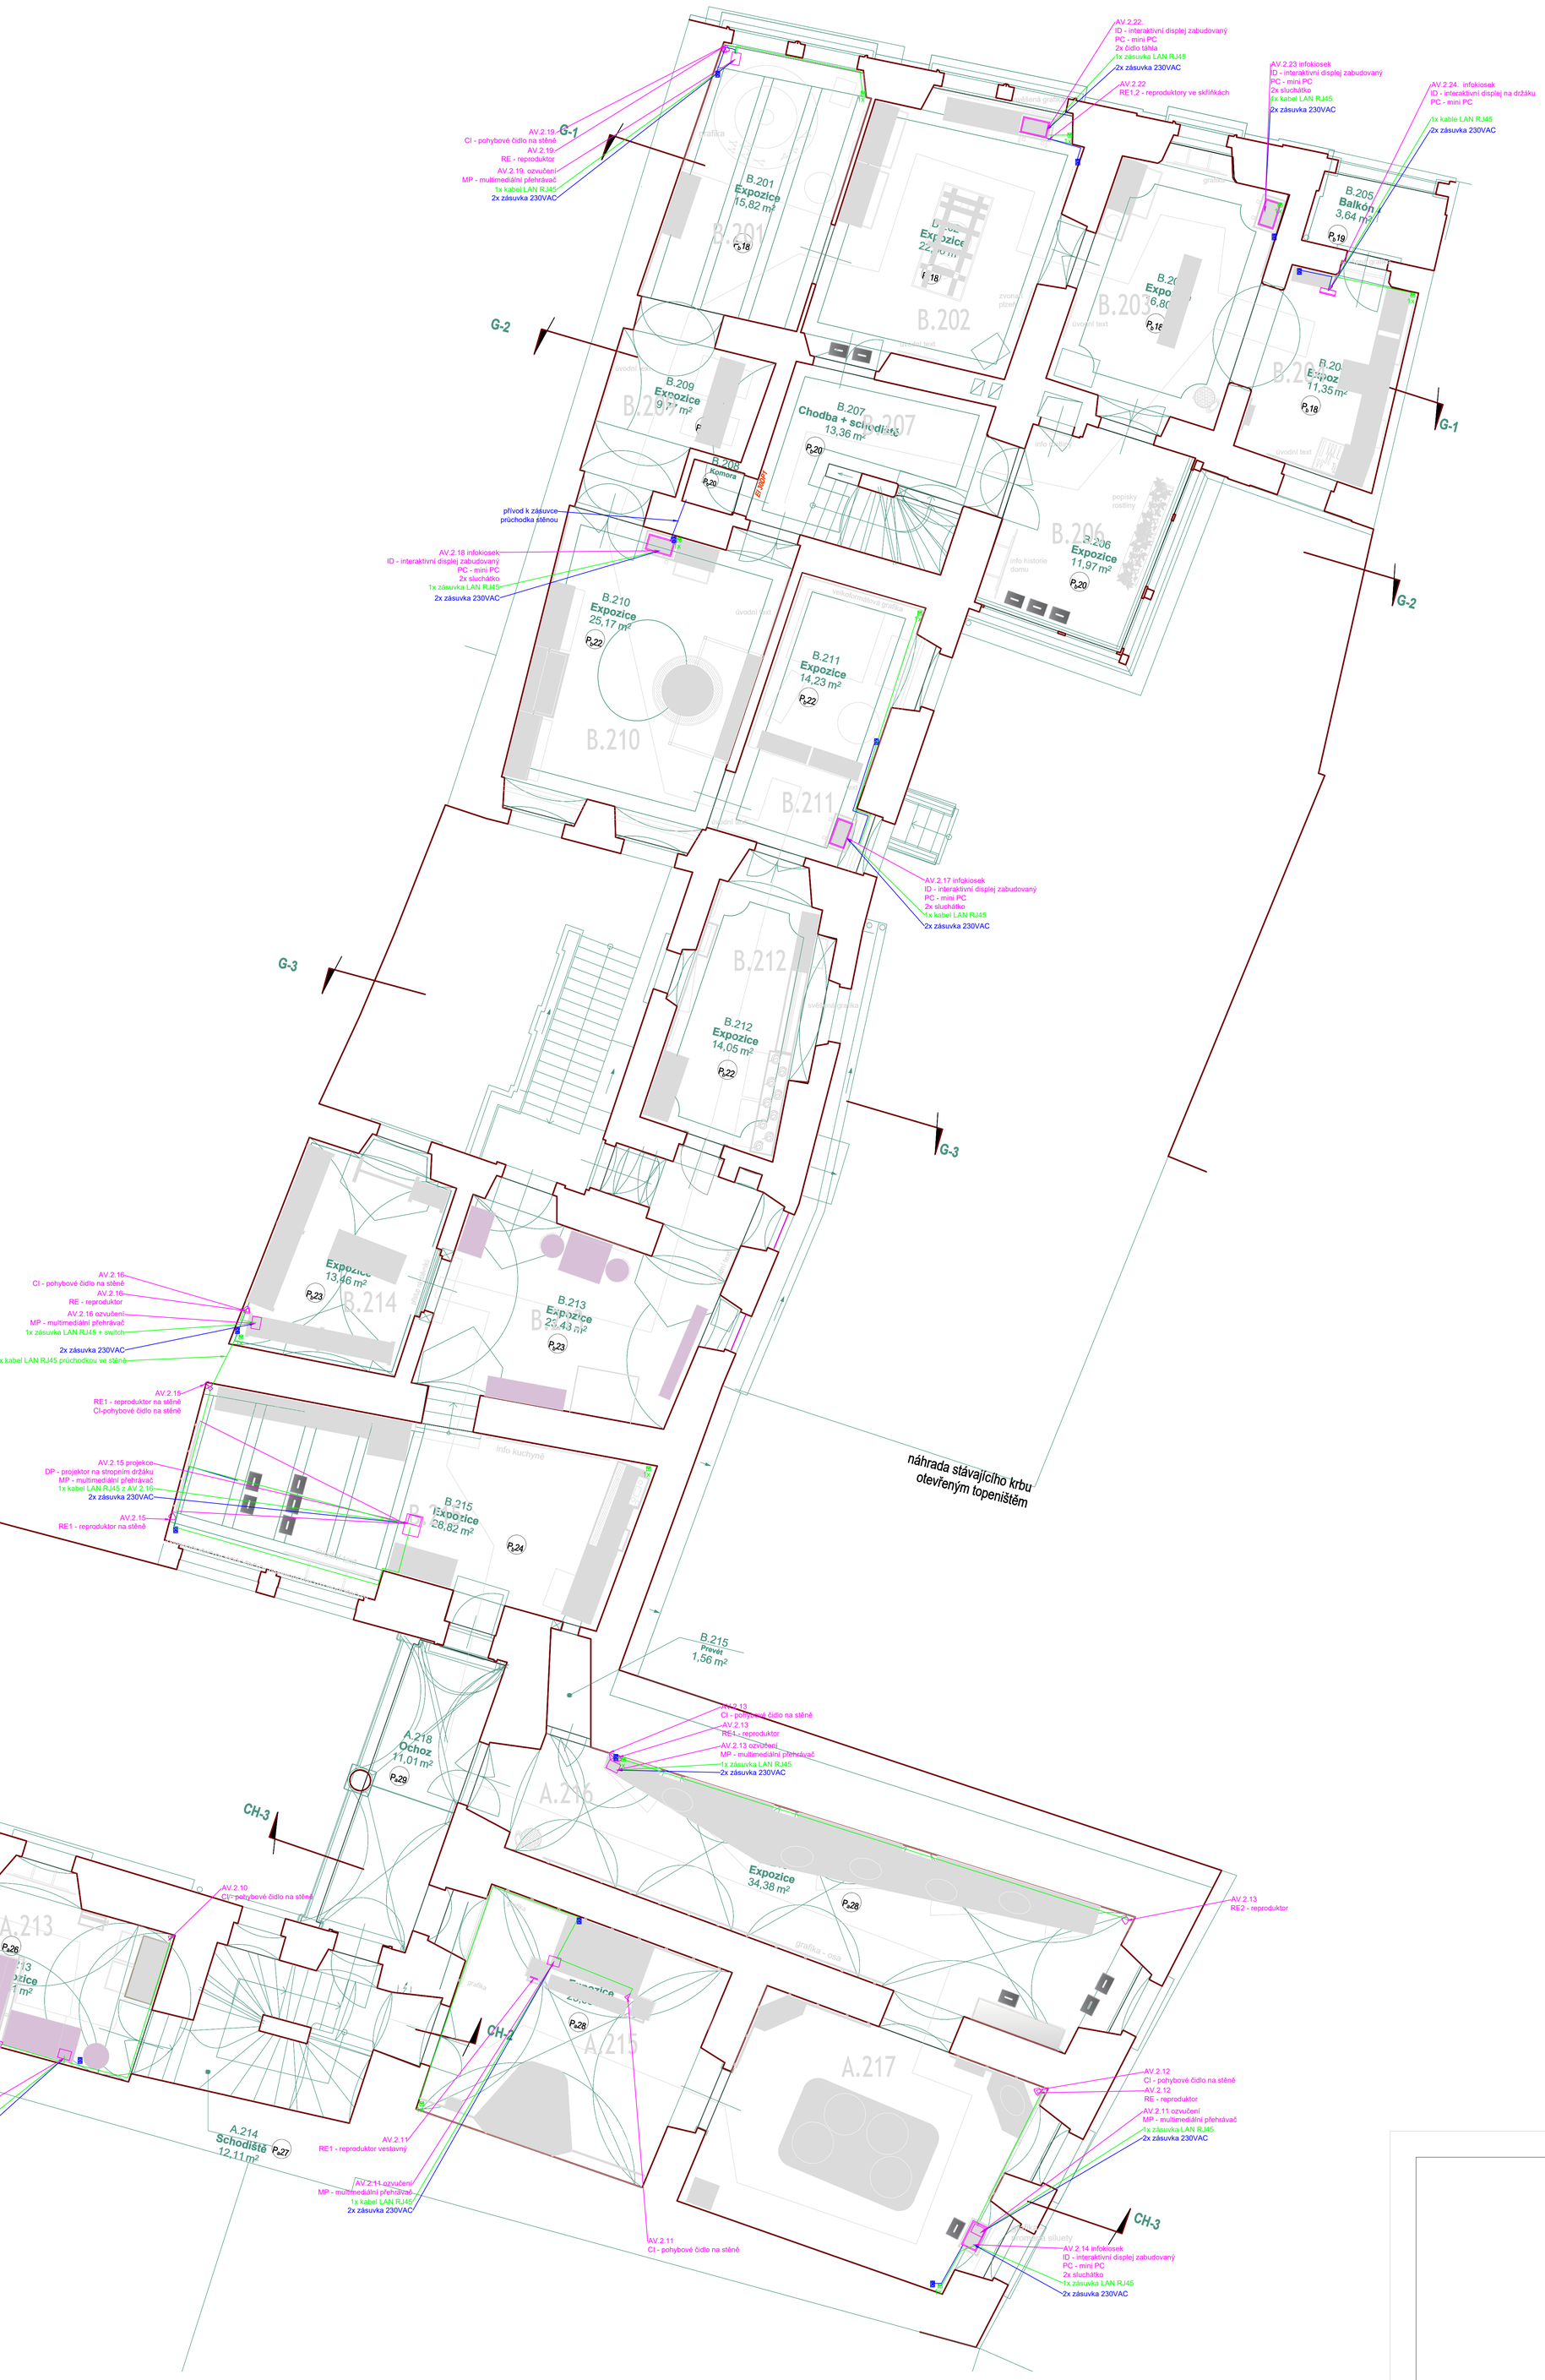

LEGENDA

- DISPLEJ 21-22" DOTYKOVÝ - VESTAVĚNÝ DO INTERIÉROVÉ SKŘÍŇKY
- DISPLEJ 15-16" DOTYKOVÝ - V KRYTU
- REPRODUKTOR
- POHYBOVÉ ČIDLO
- OSTATNÍ - POPSÁNO PŘÍMO U PRVKU
- DVOJZÁSUVKY 230V DLE PROJEKTU SILNOPROUDU
- PRODLUŽOVACÍ PŘÍVOD OD ZÁSUVKY 230V
- ZÁSUVKY RJ45 (LAN) DLE PROJEKTU SLABOPROUDU
- SLABORPOUDÁ KABELÁŽ (REPRO, LAN OD ZÁSUVEK...)

S G L PROJEKT s.r.o.
LILIOVÁ 6, PRAHA 1, 110 00 tel./fax:+420 220511163 sglprojekt@sglprojekt.cz

ARCHITEKT: Akad. arch. Jiří Javůrek; Ing. arch. T. Karásková; Ing. arch. Silvie Bednaříková; Ing. Helena Literová

ZPRACOVATEL ČÁSTI - AUDIO VIDEO:
DESIGN 4AVI s.r.o.
design4avi@design4avi.cz
102 00 PRAHA 10, Pražská 63

ZODPOVĚDNÝ PROJEKTANT: Ing. Petr Hrubeš

PROJEKTANT: Ing. Jiří Jelínek

INVESTOR:	Západočeské muzeum v Plzni, příspěvková organizace		
AKCE:	EXPOZICE NÁRODOPISNÉHO MUZEA PLZEŇSKA	**STUPEŇ:**	**DPS**
VÝKRES:	PŮDORYS 2. NP - B	**MĚŘÍTKO:** **Č. PARE:**	**Č. VÝKR.:** **AV04**
DÍL:	AUDIO VIDEO	**DATUM:** 10/2022 **ARCHIV:**	