
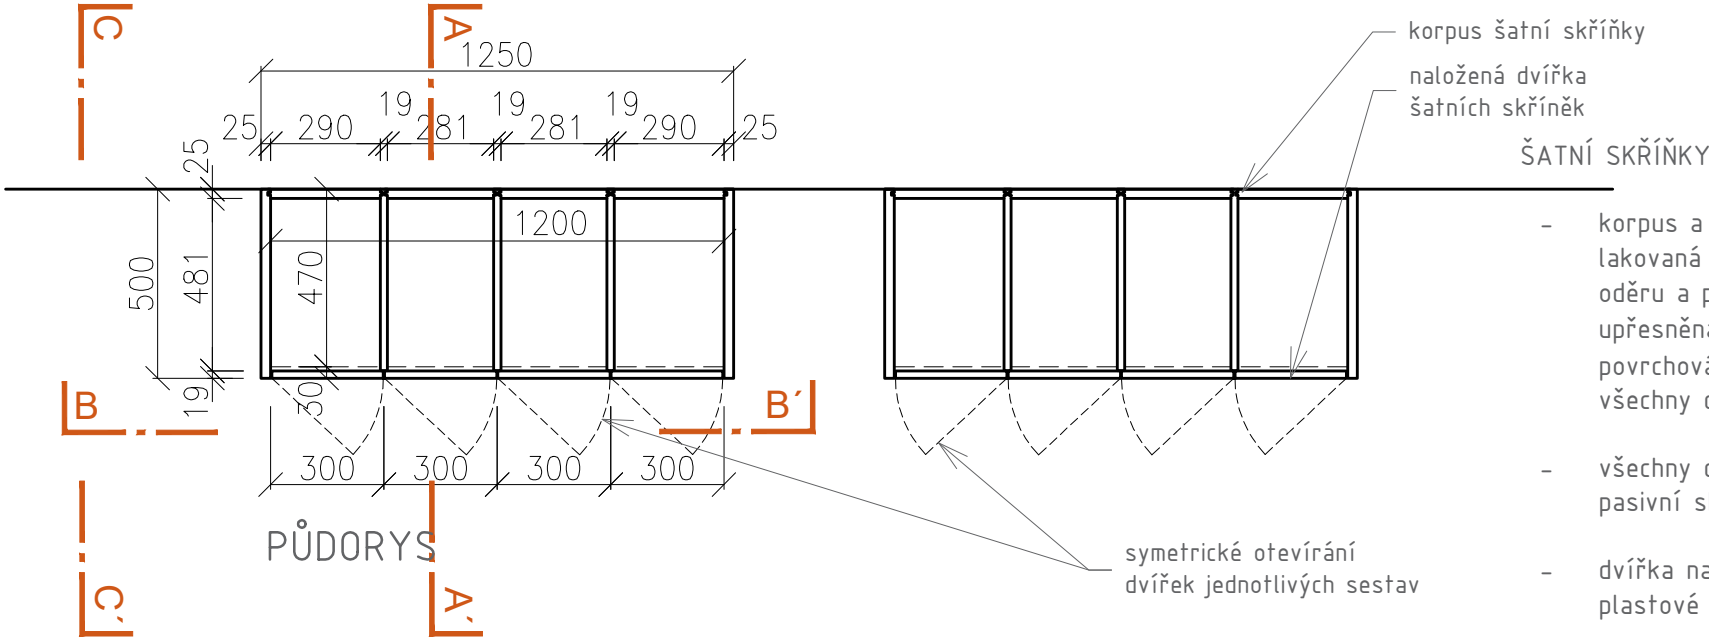
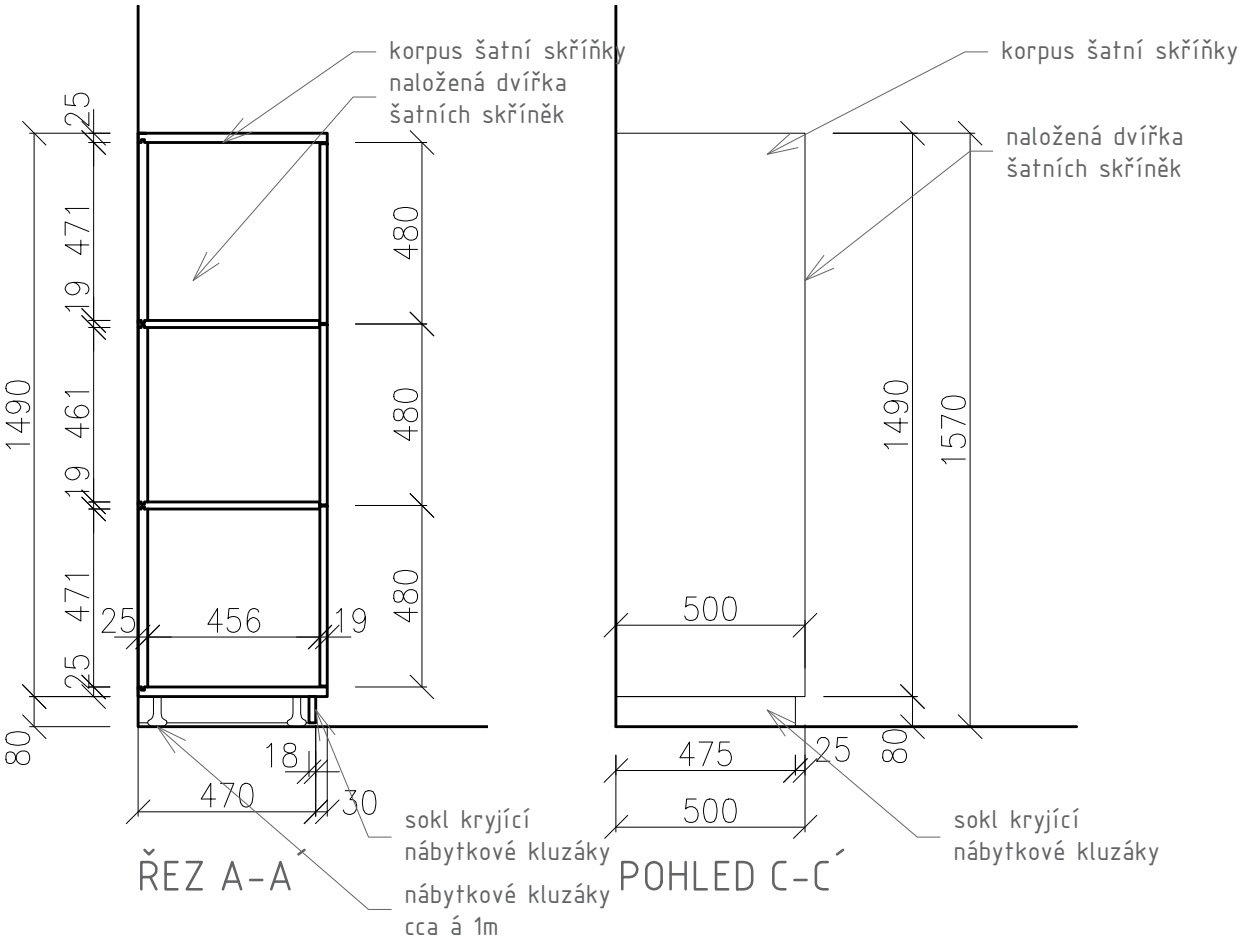


DETAILY 1.NP - MÍSTNOST A.102

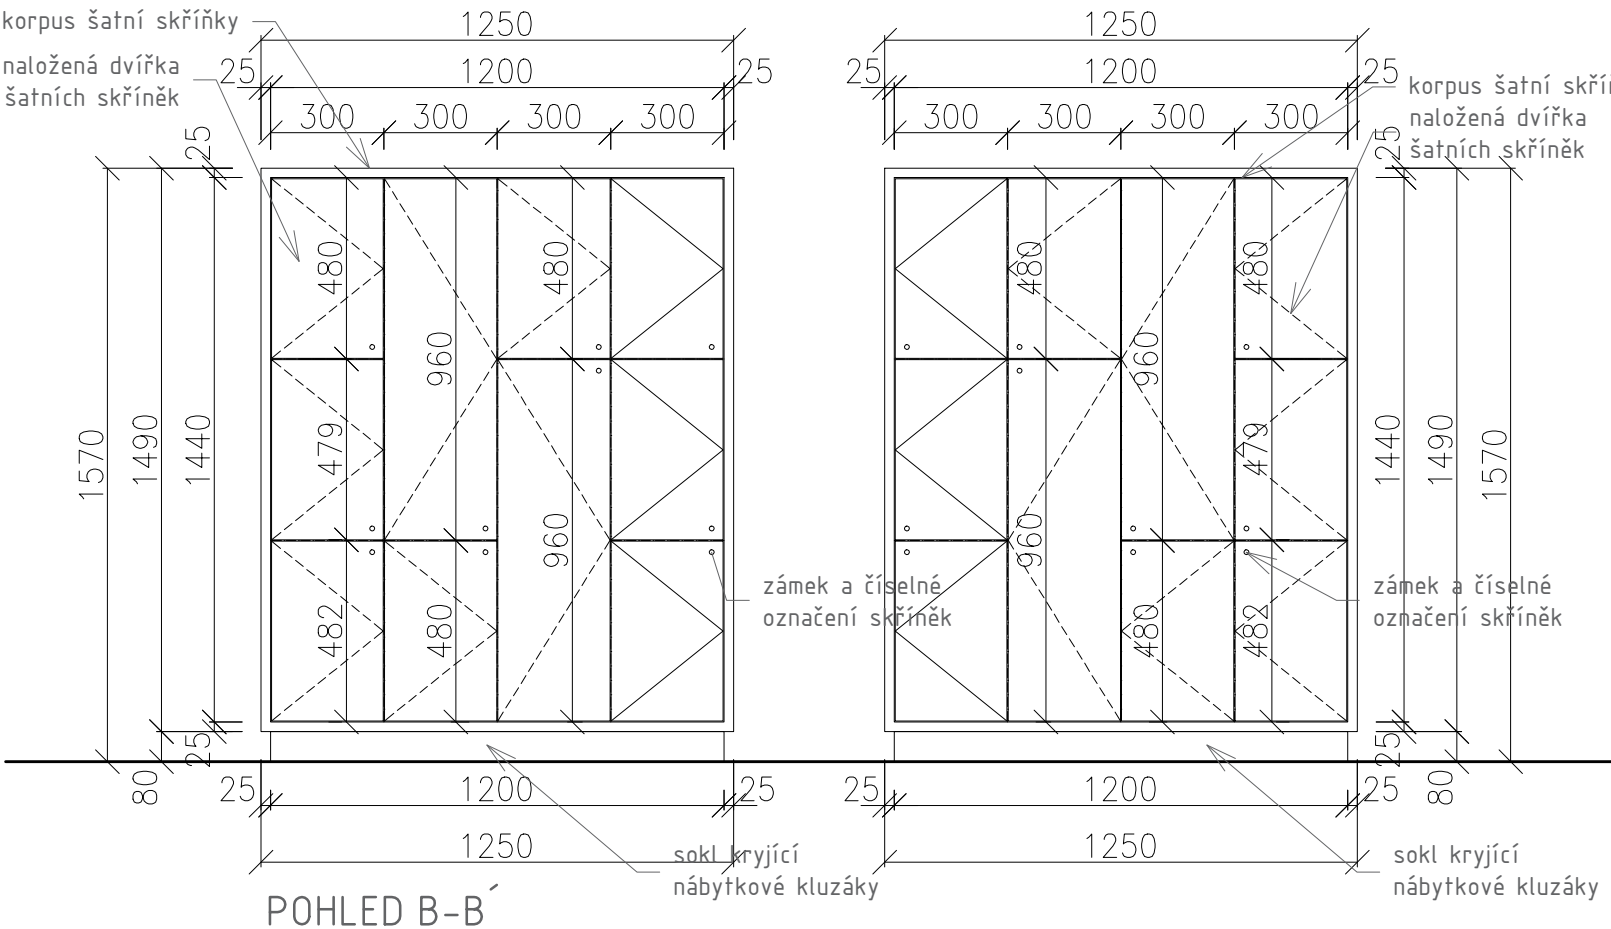

- korpus a dvířka LTD tl. 18 mm, kaširovaná laminátem tl. 0,8 mm laminátem HGS lakovaná vrstva z akrylové pryskyřice vytvrzené elektronovým paprskem, vysoká odolnost proti oděru a poškrábání, sametově teplý povrch, předpokládaná barva světlý odstín upřesněna dle požadavků architekta, bude vzorkováno povrchová úprava na které nezůstávají otisky prstů, všechny desky vyhovují EN 14322, EN 312 - typ P2, emisní třída E1 (EN ISO 12460-5)
 - všechny desky budou mít ABS hrany odpovídající dekoru desek pasivní skryté větrání
 - dvířka naložená, skryté miskové závěsy, mincovní zámek na klíč plastové nábytkové kluzáky na tvrdé podlahy cca á 1 m
- čísla na dvířka nerez, etikety s gravírovanými čísly na klíče nerez (bude vzorkováno) univerzální klíč pro obsluhu
- zabezpečení proti pádu, kotveno do zdi, skryté kotvení, včetně spojovacího materiálu

POZN.: TENTO VÝKRES NEPLNÍ ÚLOHU VÝROBNÍ DOKUMENTACE. TU ZPRACUJE DODAVATEL A PŘEDLOŽÍ JI ARCHITEKTOVI KE SCHVÁLENÍ.
ROZMĚRY JE NUTNÉ OVĚRIT NA STAVBĚ ZAMĚŘENÍM!
ROZMĚRY VITRÍN MOHOU BÝT V RÁMCÍ VÝROBNÍ DOKUMENTACE UPRAVENY O MAX. +10% DLE PŘESNÝCH ROZMĚRŮ EXPONÁTŮ.

VÝKRES: DETAIL A.02	ARCHITEKT: Ak. arch. J.Javůrek, Ing. arch. S.Bednaříková, Ing. arch. T. Karásková Ing. H. Literová	STUPEŇ: DPS	Č. VÝKR.: D.1.6
		DATUM: 10 / 2022	

M 1:20