


B.S0 2 - S0 7

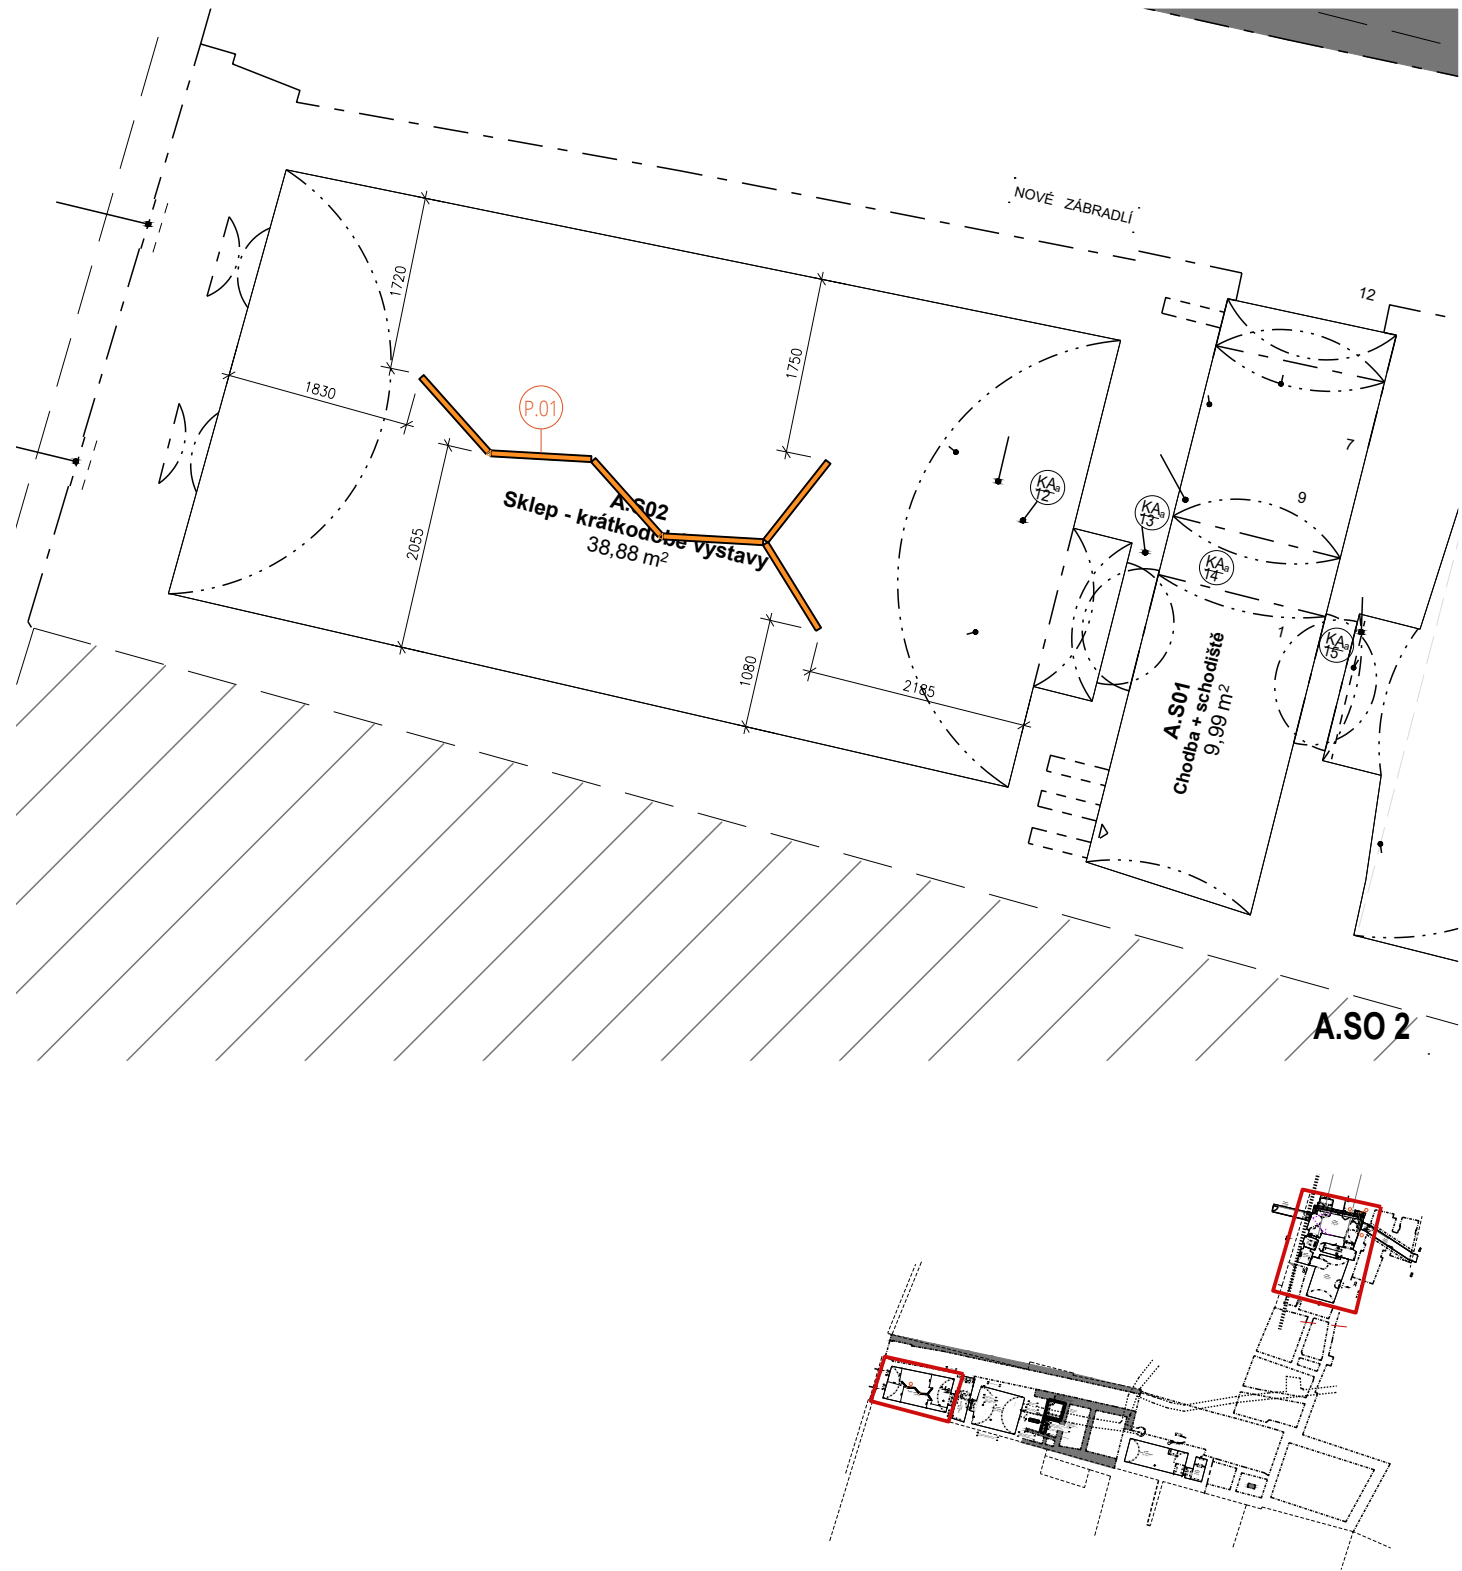

<div><b>SGL PROJEKT</b></div> <div><b>S. R. O.</b></div> <div>LILIOVÁ 6, PRAHA 1, 110 00 tel./fax: +420 220511163 sglprojekt@sglprojekt.cz</div>		ARCHITEKT:		Akad. arch. Jiří Javůrek	
				Ing. arch. T. Karásková	
				Ing. arch. Silvie Bednaříková	
				Ing. Helena Literová	

INVESTOR: Západočeské muzeum v Plzni, příspěvková organizace					
AKCE: EXPOZICE NÁRODOPISNÉHO MUZEA PLZEŇSKA			STUPEŇ:		
			DPS		
VÝKRES: OSAZOVACÍ PŮDORYS 1.PP			MĚŘITKO: 1:75		
			Č. PARÉ:		Č. VÝKR.:
DÍL: architektonicko-výtvarná část			S.2.1		
			DATUM: 10/2022		
			ARCHIV:		