



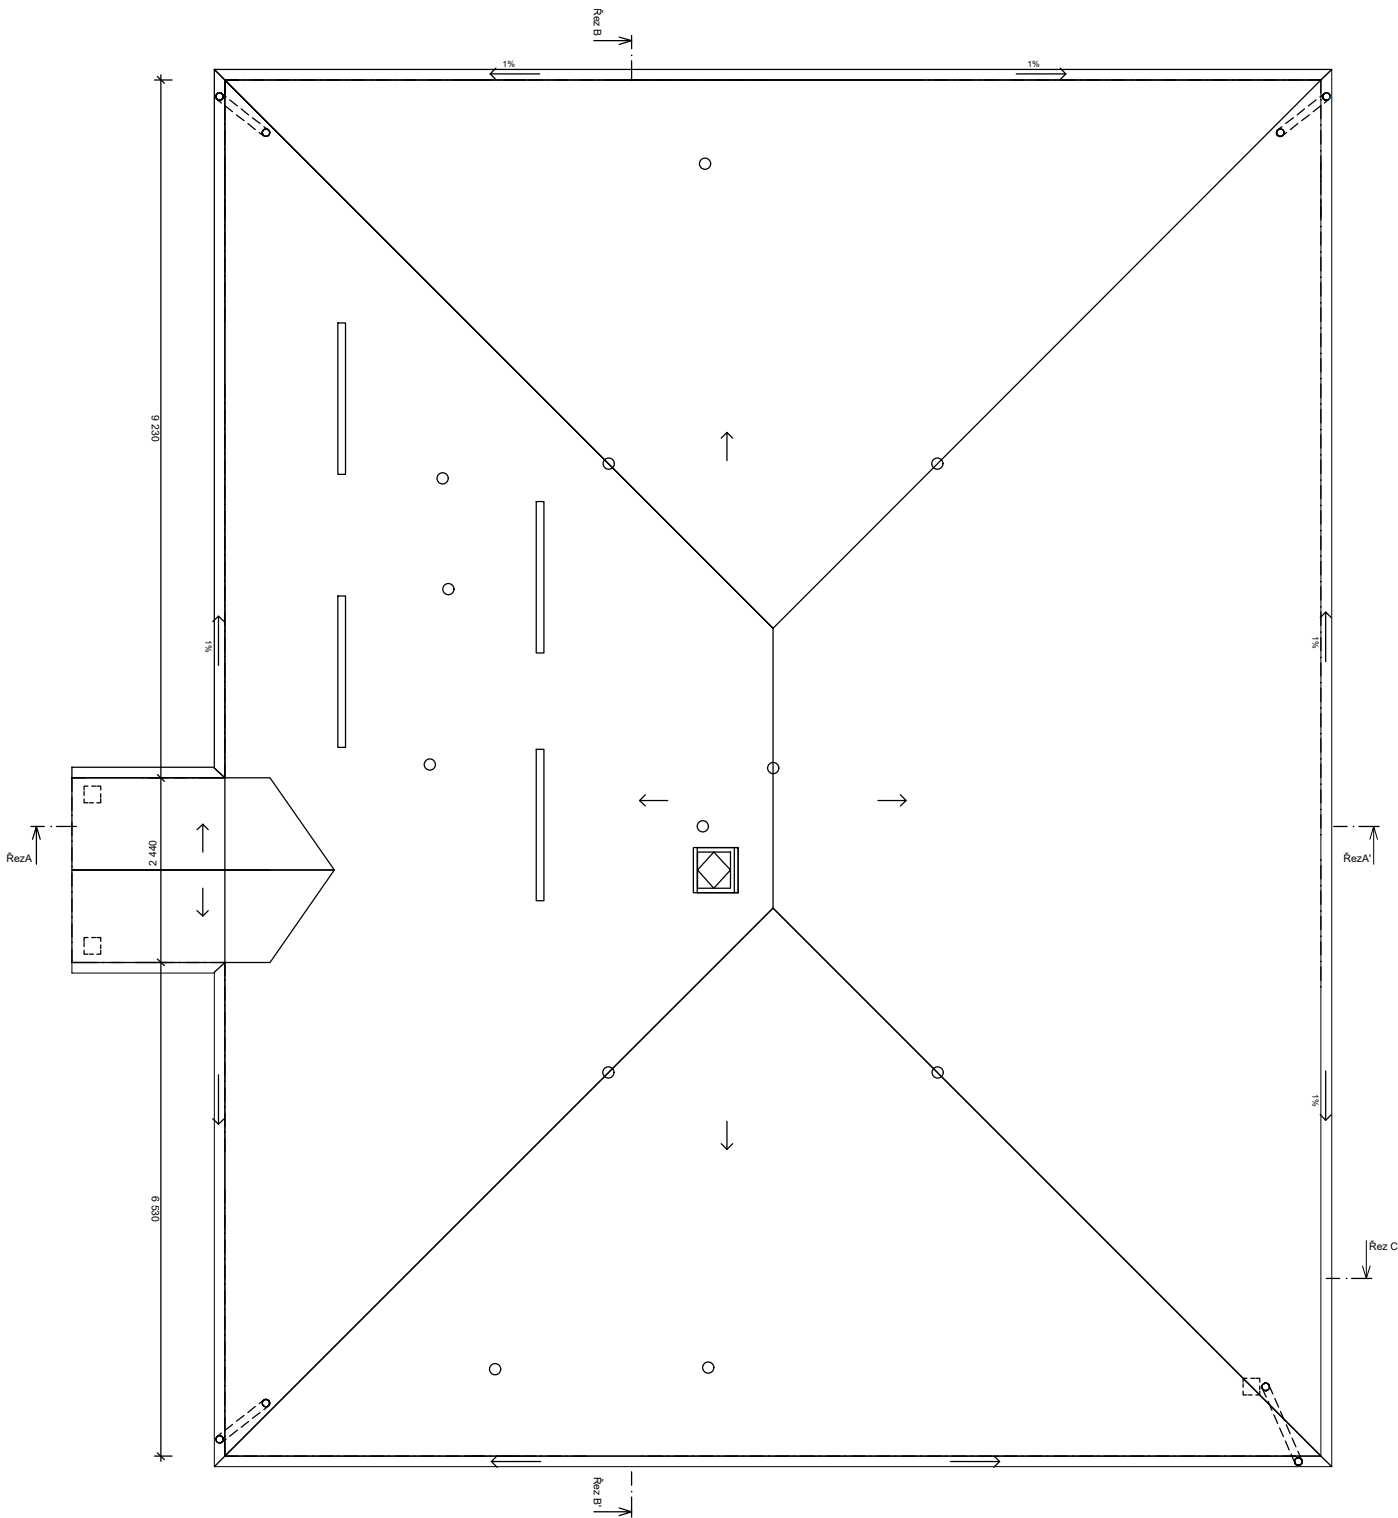

D.1.1b)02 PŮDORYS STŘECHY, M 1:100

Obec: Stod [558389]

Katastrální území: Stod [755516]

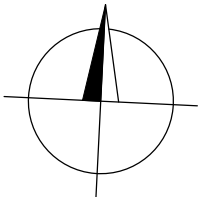

 <div>ATELIER U5 s.r.o. K Zaječsímu vrchu 904 Klatovy IV, 339 01 IČ: 263 70 646 tel.: +420 376 322 006 www: http://www.atelier-u5.cz</div>				INVESTOR: Centrum sociálních služeb Stod, příspěvková organizace, Hradecká 907, 333 01 Stod		STUPEŇ PD: DOKUMENTACE			
<div><input type="checkbox"/> A PRŮVODNÍ ZPRÁVA <input type="checkbox"/> B SOUHRNNÁ TECHNICKÁ ZPRÁVA <input type="checkbox"/> C SITUČNÍ VÝKRESY <input checked="" type="checkbox"/> D DOKUMENTACE OBJEKTŮ A TECHNICKÝCH A TECHNOLOGICKÝCH ZAŘÍZENÍ D.1 DOKUMENTACE STAVEBNÍHO NEBO INŽENÝRSKÉHO OBJEKTU D.1.1 ARCHITECTONICKO-STAVEBNÍ ŘEŠENÍ <input type="checkbox"/> D.1.2 STAVEBNÍ KONSTRUKČNÍ ŘEŠENÍ <input type="checkbox"/> D.1.3 POŽARNÍ BEZPEČNOSTNÍ ŘEŠENÍ <input type="checkbox"/> D.1.4 TECHNICKÁ PROSTŘEDÍ STAVEB D.1.4.a) ZDRAVOTNÉ TECHNICKÉ INSTALACE <input type="checkbox"/> D.1.4.b) VZT A VYTÁPĚNÍ, CHLAZENÍ, PLYNOVÁ ZAŘÍZENÍ <input type="checkbox"/> D.1.4.c) MĚŘENÍ A REGULACE <input type="checkbox"/> D.1.4.d) SILNOPROUDÁ ELEKTROTECHNIKA, ELEKTRONICKÉ KOMUNIKACE <input type="checkbox"/> D.2 DOKUMENTACE TECHNICKÝCH A TECHNOLOGICKÝCH ZAŘÍZENÍ <input type="checkbox"/> E DOKLADOVÁ ČÁST</div>		ZAKÁZKOVÉ ČÍSLO: 22004c		OBSAH: STAVEBNÍ ÚPRAVY RD – ENERGETICKÉ ÚSPORY č.p. 889, k.ú. STOD		ČÍSLO SOUPRAVY:			
		KRESLIL: Ing. Aneta BLÁHOVÁ							
		VEDOUČÍ PROJEKTANT, KONTROLOVAL: Ing. Ivan ŠILLAR							
				ZODPOVĚDNÝ PROJEKTANT: Ing. Ivan ŠILLAR		AUTOR: Ateliér U5 s.r.o.		DATUM: 01/2022	
		VÝKRES:		PŮDORYS STŘECHY				ČÍSLO VÝKRESU: D.1.1b)02	

DOKUMENTACE JE DUSEVNIM MAJETKEM FIRMY ATELIER U5, S.R.O. A NESMI BYT POUZITA BEZ JEJIHO VEDOMI