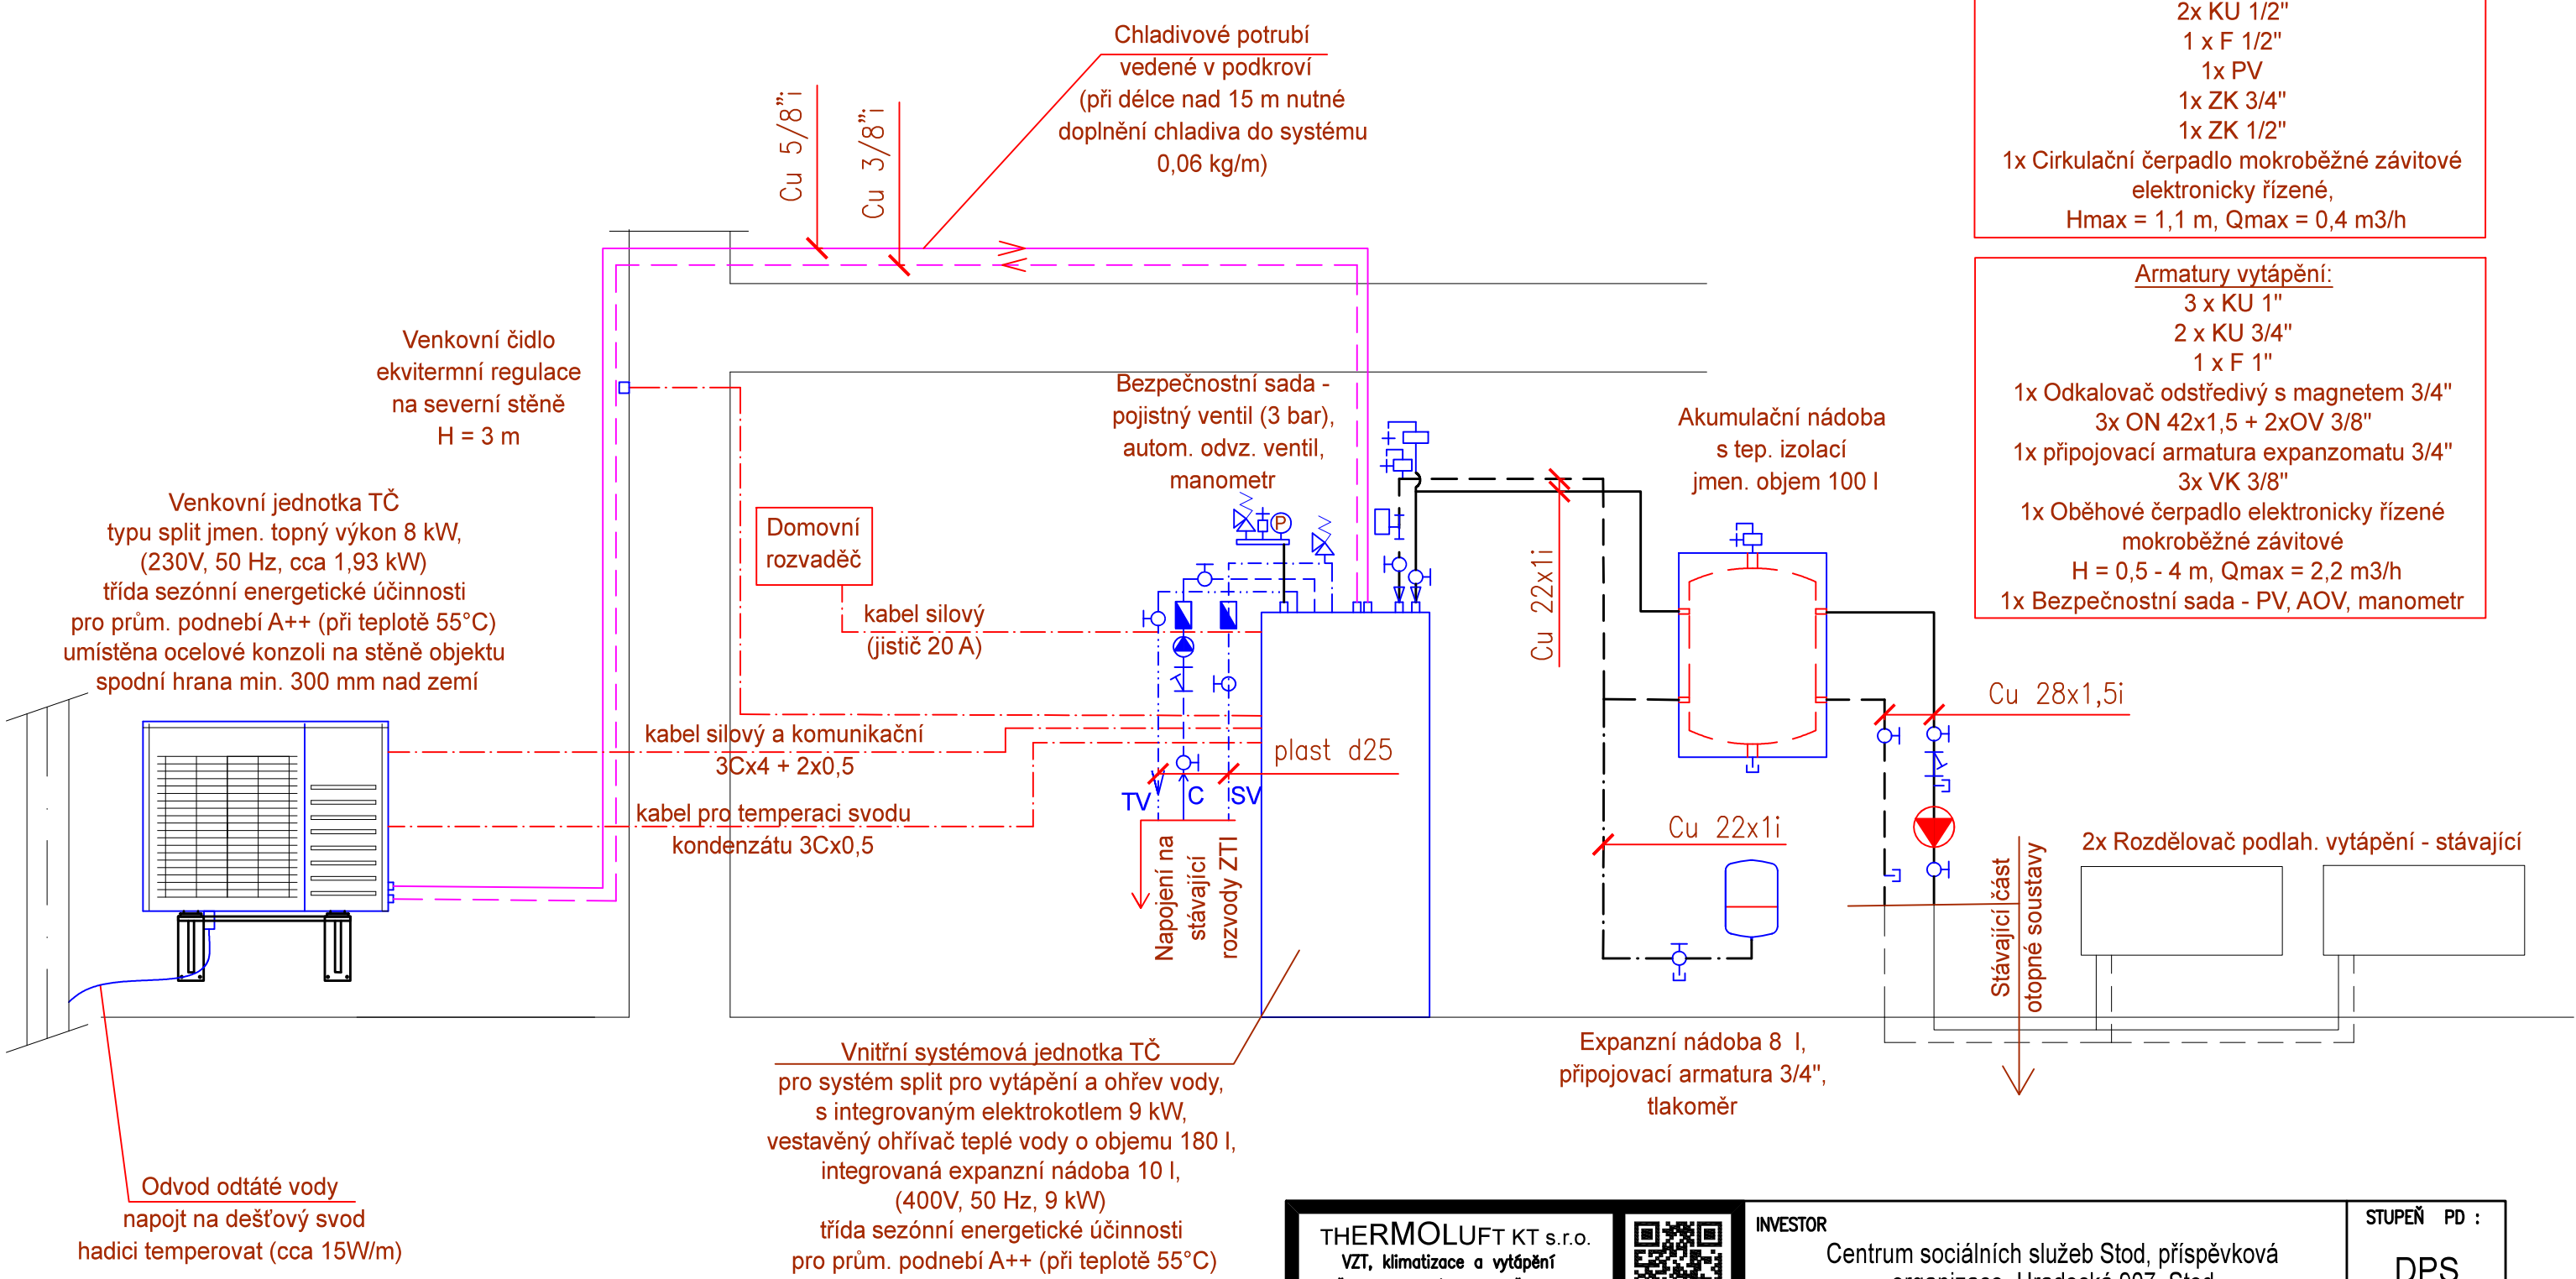

Armatury ZTI:
2 x KU 3/4"
2x KU 1/2"
1 x F 1/2"
1x PV
1x ZK 3/4"
1x ZK 1/2"
1x Cirkulační čerpadlo mokroběžné závitové
elektronicky řízené,
Hmax = 1,1 m, Qmax = 0,4 m3/h

Armatury vytápění:
3 x KU 1"
2 x KU 3/4"
1 x F 1"
1x Odkalovač odstředivý s magnetem 3/4"
3x ON 42x1,5 + 2xOV 3/8"
1x připojovací armatura expanzomatu 3/4"
3x VK 3/8"
1x Oběhové čerpadlo elektronicky řízené
mokroběžné závitové
H = 0,5 - 4 m, Qmax = 2,2 m3/h
1x Bezpečnostní sada - PV, AOV, manometr

LEGENDA:
- rozvody chladiva
- rozvody otopné vody
- rozvody ZTI
- el. rozvody

THERMOLUFT KT s.r.o. VZT, klimatizace a vytápění Fr. Šumavského 867/III, Klatovy, IČO: 29109990 mob.: +420736612550, www: www.thermoluft.cz	INVESTOR Centrum sociálních služeb Stod, příspěvková organizace, Hradecká 907, Stod		STUPEŇ PD : DPS
A PRŮVODNÍ ZPRÁVA B SOUHRNNÁ TECHNICKÁ ZPRÁVA C SITUAČNÍ VÝKRESY D DOKUMENTACE OBJEKTŮ A TECHNICKÝCH A TECHNOLOGICKÝCH ZAŘÍZENÍ D.1 DOKUMENTACE STAVEBNÍHO NEBO INŽENÝRSKÉHO OBJEKTU D.1.1 ARCHITEKTONICKO-STAVEBNÍ ŘEŠENÍ D.1.2 STAVEBNĚ KONSTRUKČNÍ ŘEŠENÍ D.1.3 POŽÁRNĚ BEZPEČNOSTNÍ ŘEŠENÍ D.1.4 TECHNIKA PROSTŘEDÍ STAVEB D.1.4.a) ZDRAVOTNĚ TECHNICKÉ INSTALACE D.1.4.b) VYTÁPĚNÍ A VZDUCHOTECHNIKA D.1.4.c) MĚŘENÍ A REGULACE D.1.4.d) SILNOPROUDÁ ELEKTROTECHNIKA, ELEKTRONICKÉ KOMUNIKACE D.2 DOKUMENTACE TECHNICKÝCH A TECHNOLOGICKÝCH ZAŘÍZENÍ E DOKLADOVÁ ČÁST	VYPRACOVAL Ing. Vojtěch Koželuh VEDOUCÍ PROJEKTANT, KONTROLOVAL Ing. Jaroslav Štětka ZODPOVĚDNÝ PROJEKTANT Ing. Jaroslav Štětka AUTOR THERMOLUFT KT s.r.o.	OBSAH Stavební úpravy RD - energetické úspory č.p. 887, k.ú. Stod D.1.4. TECHNIKA PROSTŘEDÍ STAVEB DATUM 01 / 2022 MĚŘÍTKO --	ČÍSLO VÝKRESU: **B-03** FORMÁT: A3
	VÝKRES	VYTÁPĚNÍ: SCHÉMA	*D.1.4.b)*