


D.1.1b)06 ŘEZ C-C', M 1:100

Obec: Dnešice [557668]

Katastrální území: Dnešice [626783]

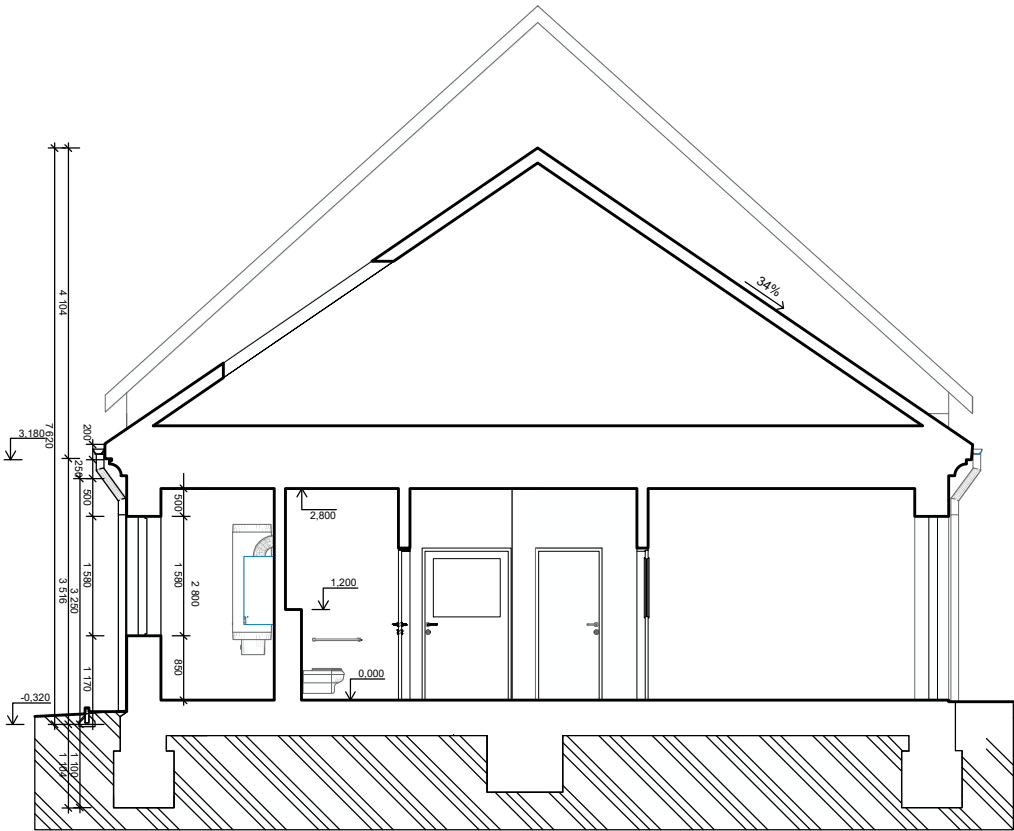

LEGENDA ZDÍVA (ve výkrese kótovány koordinační rozměry)

Stávající konstrukce

 <div>ATELIER U5 s.r.o. K Zaječímú vrchu 904 Klatovy IV, 339 01 IČ: 263 70 646 tel.: +420 376 322 006 www: http://www.atelier-u5.cz</div> 		INVESTOR: Centrum sociálních služeb Stod, příspěvková organizace, Hradecká 907, 333 01 Stod		STUPEŇ PD: DOKUMENTACE		
<input type="checkbox"/> A PRŮVODNÍ ZPRÁVA <input type="checkbox"/> B SOUHRNNÁ TECHNICKÁ ZPRÁVA <input type="checkbox"/> C SITUACNÍ VÝKRESY <input checked="" type="checkbox"/> D DOKUMENTACE OBJEKTŮ A TECHNICKÝCH A TECHNOLOGICKÝCH ZAŘÍZENÍ NEBO INŽENÝRSKÉHO OBJEKTU <input checked="" type="checkbox"/> D.1.1 ARCHITEKTONICKO-STAVEBNÍ ŘEŠENÍ <input type="checkbox"/> D.1.2 STAVEBNÍ KONSTRUKČNÍ ŘEŠENÍ <input type="checkbox"/> D.1.3 POŽÁRNĚ BEZPEČNOSTNÍ ŘEŠENÍ <input type="checkbox"/> D.1.4 TECHNIKA PROSTŘEDÍ STAVEB <input type="checkbox"/> D.1.4.a) ZDRAVOTNĚ TECHNICKÉ INSTALACE <input type="checkbox"/> D.1.4.b) VZT A VYTÁPĚNÍ, CHLAZENÍ, PLYNOVÁ ZAŘÍZENÍ <input type="checkbox"/> D.1.4.c) MĚŘENÍ A REGULACE <input type="checkbox"/> D.1.4.d) SILNOPROUDÁ ELEKTROTECHNIKA, ELEKTRONICKÉ KOMUNIKACE <input type="checkbox"/> D.2 DOKUMENTACE TECHNICKÝCH A TECHNOLOGICKÝCH ZAŘÍZENÍ <input type="checkbox"/> E DOKLADOVÁ ČÁST		ZAKÁZKOVÉ ČÍSLO: 22003 KRESLIL: Ing. Aneta BLÁHOVÁ VEDOUCÍ PROJEKTANT, KONTROLOVAL: Ing. Ivan ŠILLAR ZODPOVĚDNÝ PROJEKTANT: Ing. Ivan ŠILLAR AUTOR: Ateliér U5 s.r.o.		OBSAH: STAVEBNÍ ÚPRAVY OBJEKTU – ENERGETICKÉ ÚSPORY na p.č. st. 110, k.ú. DNEŠICE DATUM: 01/2022 MĚŘÍTKO: 1:100		ČÍSLO SOUPRAVY:
		VÝKRES: ŘEZ C-C'		ČÍSLO VÝKRESU: D.1.1b)06		

DOKUMENTACE JE DUSEVNIM MAJETKEM FIRMY ATELIER U5, S.R.O. A NESMI BYT POUZITA BEZ JEJHO VEDOMI