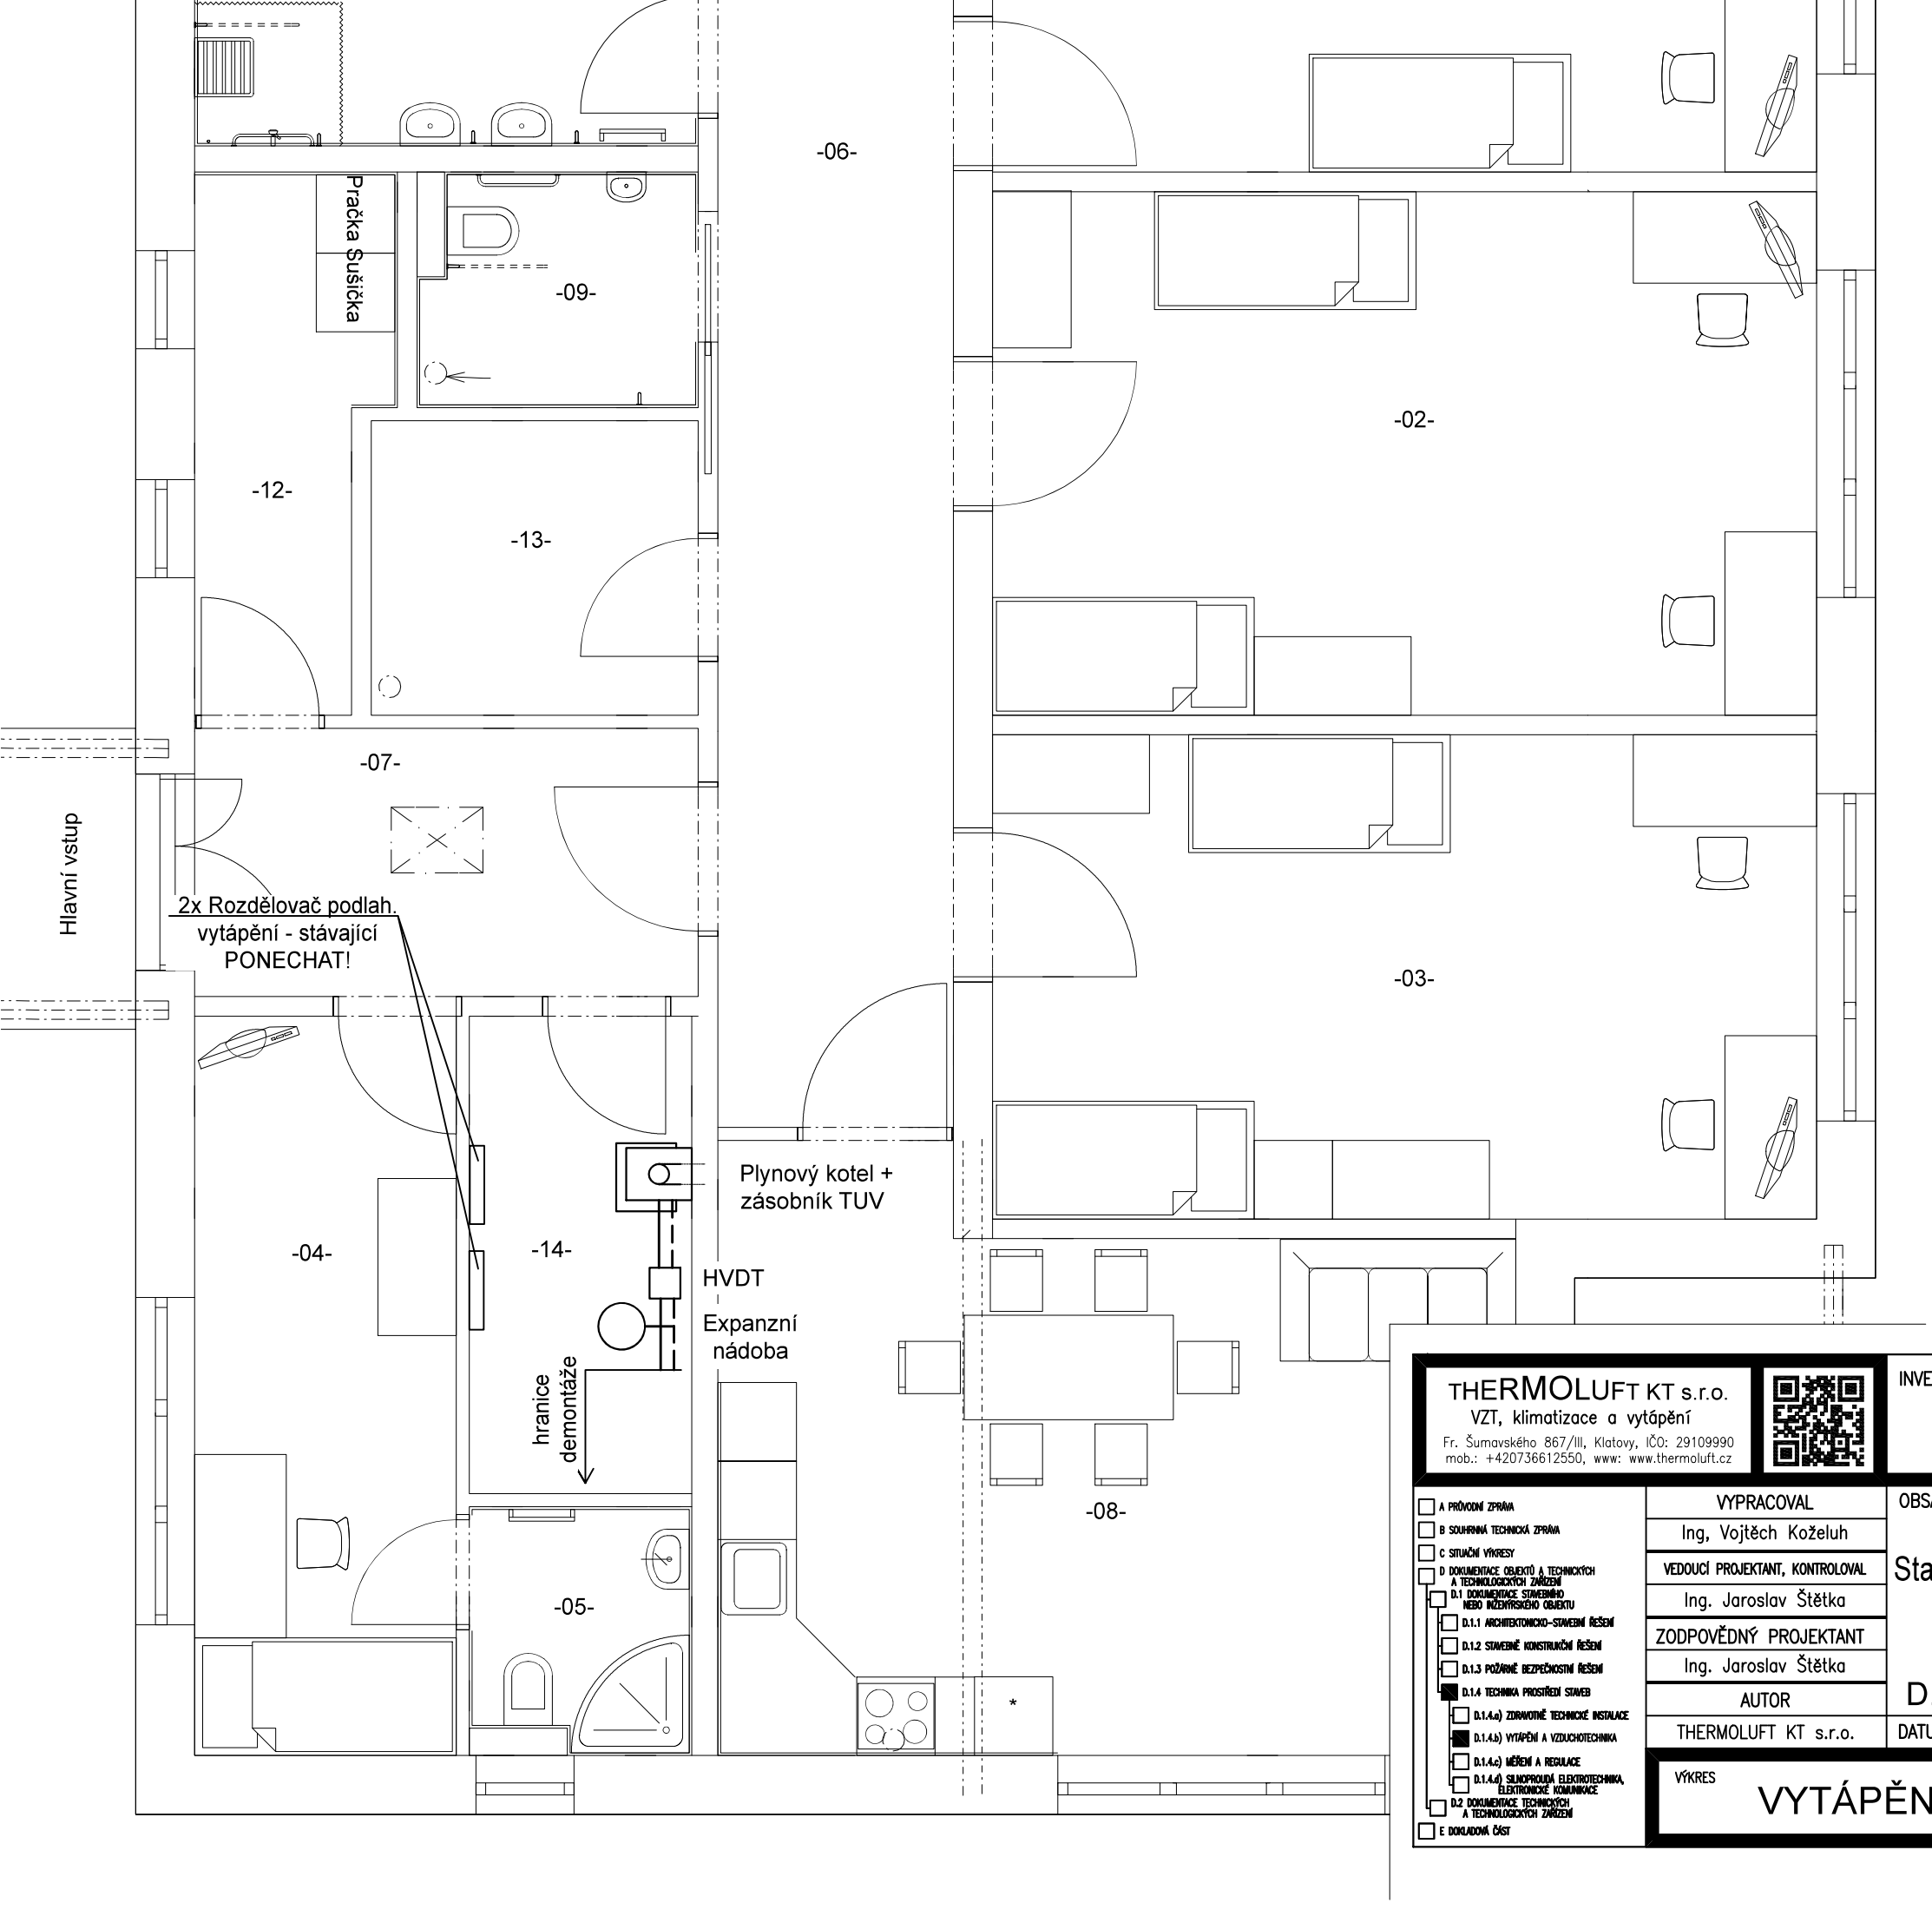

DEMONTÁŽ:
Plynový kotel Zásobník TUV HVDT (anuloid) oběhové čerpadlo expanzní nádoba rozvody a armatury v technické místnosti před hranicí demontáže
ZTI : rozvody a armatury mezi kotlem, zásobníkem a hranicí demontáže (ústí rozvodů do stěny)

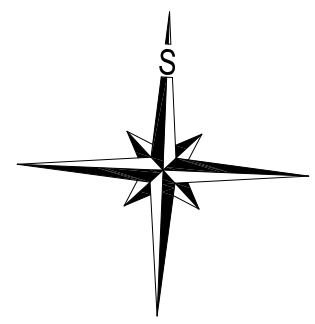

THERMOLUFT KT s.r.o.
VZT, klimatizace a vytápění
Fr. Šumavského 867/III, Klatovy, IČO: 29109990
mob.: +420736612550, www: www.thermoluft.cz

INVESTOR
Centrum sociálních služeb Stod, příspěvková organizace, Hradecká 907, Stod

STUPEŇ PD : DPS

- A PRŮVODNÍ ZPRÁVA
- B SOUHRNNÁ TECHNICKÁ ZPRÁVA
- C SITUAČNÍ VÝKRESY
- D DOKUMENTACE OBJEKTŮ A TECHNICKÝCH A TECHNOLOGICKÝCH ZAŘÍZENÍ
  - D.1 DOKUMENTACE STAVEBNÍHO NEBO INŽENÝRSKÉHO OBJEKTU
    - D.1.1 ARCHITEKTONICKO-STAVEBNÍ ŘEŠENÍ
    - D.1.2 STAVEBNĚ KONSTRUKČNÍ ŘEŠENÍ
    - D.1.3 POŽÁRNĚ BEZPEČNOSTNÍ ŘEŠENÍ
    - D.1.4 TECHNIKA PROSTŘEDÍ STAVEB
      - D.1.4.a) ZDRAVOTNĚ TECHNICKÉ INSTALACE
      - D.1.4.b) VYTÁPĚNÍ A VZDUCHOTECHNIKA
      - D.1.4.c) MĚŘENÍ A REGULACE
      - D.1.4.d) SILNOPROUDÁ ELEKTROTECHNIKA, ELEKTRONICKÉ KOMUNIKACE
  - D.2 DOKUMENTACE TECHNICKÝCH A TECHNOLOGICKÝCH ZAŘÍZENÍ
- E DOKLADOVÁ ČÁST

VYPRACOVAL	Ing, Vojtěch Koželuh
VEDOUCÍ PROJEKTANT, KONTROLOVAL	Ing. Jaroslav Štětka
ZODPOVĚDNÝ PROJEKTANT	Ing. Jaroslav Štětka
AUTOR	THERMOLUFT KT s.r.o.

OBSAH
Stavební úpravy RD - energetické úspory č.p. 887, k.ú. Stod

D.1.4. TECHNIKA PROSTŘEDÍ STAVEB

DATUM 01 / 2022 | MĚŘÍTKO 1:50 | FORMÁT: A3

ČÍSLO VÝKRESU: **B-01**

VÝKRES
VYTÁPĚNÍ: PŮDORYS - DEMONTÁŽE

D.1.4.b)