


D.1.1b)03 ŘEZ A-A', ŘEZ B-B', M 1:100


Obec: Stod [558389]

Katastrální území: Stod [755516]

ŘEZ A-A'

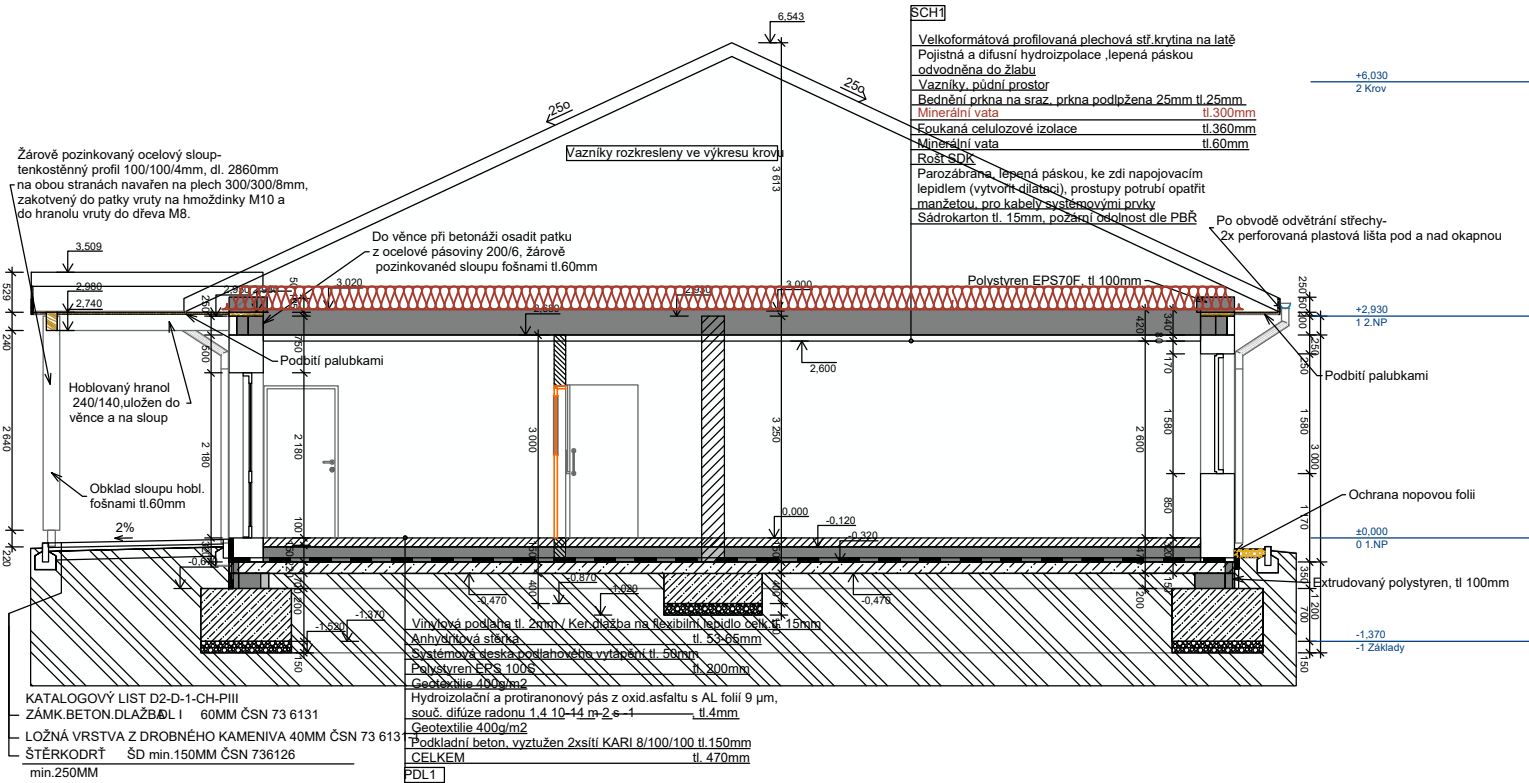

ŘEZ B-B'

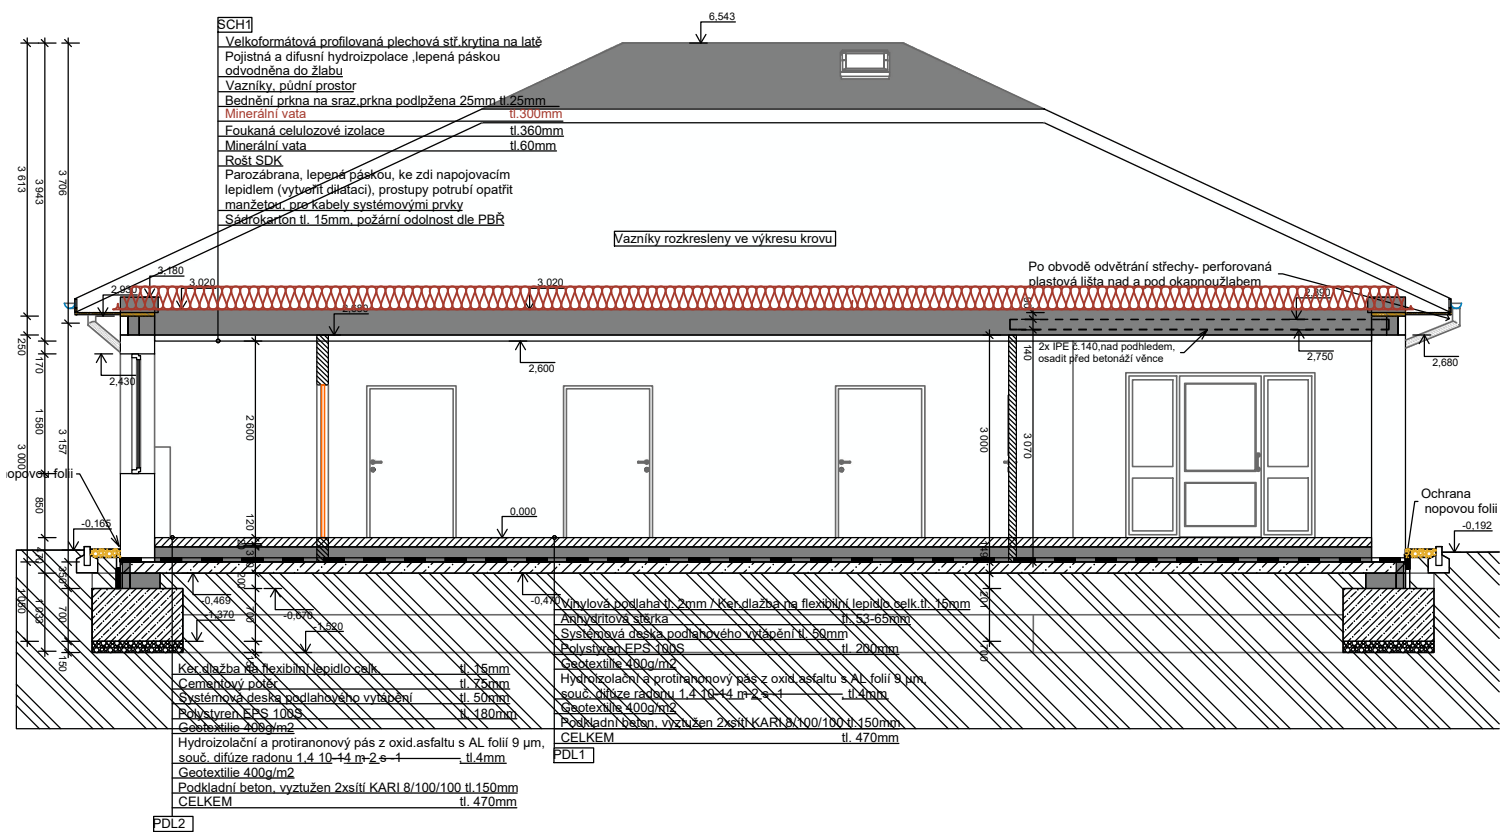

TATO PD SLOUŽÍ JAKO PODKLAD PRO PROVÁDĚNÍ STAVBY !!!

	<b>ATELIER U5 s.r.o.</b> K Zaječím vrchu 904 Klatovy IV, 339 01 IČ: 263 70 646 tel.: +420 376 322 006 www: http://www.atelier-u5.cz		INVESTOR: Centrum sociálních služeb Stod, příspěvková organizace, Hradecká 907, 333 01 Stod	STUPEŇ PD: <b>DPS</b>
<input type="checkbox"/> A PRŮVODNÍ ZPRÁVA <input type="checkbox"/> B SOUHRNNÁ TECHNICKÁ ZPRÁVA <input type="checkbox"/> C SITUACNÍ VÝKRESY <input checked="" type="checkbox"/> D DOKUMENTACE OBJEKTŮ A TECHNICKÝCH A TECHNOLOGICKÝCH ZAŘÍZENÍ D.1 DOKUMENTACE STAVEBNÍHO NEBO INŽENÝRSKÉHO OBJEKTU <input type="checkbox"/> D.1.1 ARCHITECTONICKO-STAVEBNÍ ŘEŠENÍ <input type="checkbox"/> D.1.2 STAVEBNÍ KONSTRUKČNÍ ŘEŠENÍ <input type="checkbox"/> D.1.3 POŽÁRNÍ BEZPEČNOSTNÍ ŘEŠENÍ <input type="checkbox"/> D.1.4 TECHNICKÁ PROSTŘEDÍ STAVEB D.1.4.a) ZDRAVOTNĚ TECHNICKÉ INSTALACE D.1.4.b) VZT A VYTÁPĚNÍ, CHLAZENÍ, PLYNOVÁ ZAŘÍZENÍ D.1.4.c) MĚŘENÍ A REGULACE D.1.4.d) SILNOPROUDÁ ELEKTROTECHNIKA, ELEKTRONICKÉ KOMUNIKACE <input type="checkbox"/> D.2 DOKUMENTACE TECHNICKÝCH A TECHNOLOGICKÝCH ZAŘÍZENÍ <input type="checkbox"/> E DOKLADOVÁ ČÁST	ZAKÁZKOVÉ ČÍSLO: 22004c KRESLIL: Ing. Aneta BLÁHOVÁ VEDOUČÍ PROJEKTANT, KONTROLOVAL: Ing. Ivan ŠILLAR ZODPOVĚDNÝ PROJEKTANT: Ing. Ivan ŠILLAR AUTOR: Ateliér U5 s.r.o. VÝKRES: <b>ŘEZ A-A', ŘEZ B-B'</b>	OBSAH: <b>STAVEBNÍ ÚPRAVY RD – ENERGETICKÉ ÚSPORY č.p. 889, k.ú. STOD</b> DATUM: 01/2022 MĚŘÍTKO: 1:100	ČÍSLO SOUPRAVY: <b>D.1.1b)03</b>	

DOKUMENTACE JE DUSEVNIM MAJETKEM FIRMY ATELIER U5, S.R.O. A NESMI BYT POUZITA BEZ JEJIHO VEDOMI