


D.1.1b)06 POHLED OD SEVERU A OD JIHU, M 1:100


Obec: Stod [558389]

Katastrální území: Stod [755516]

POHLED OD SEVERU

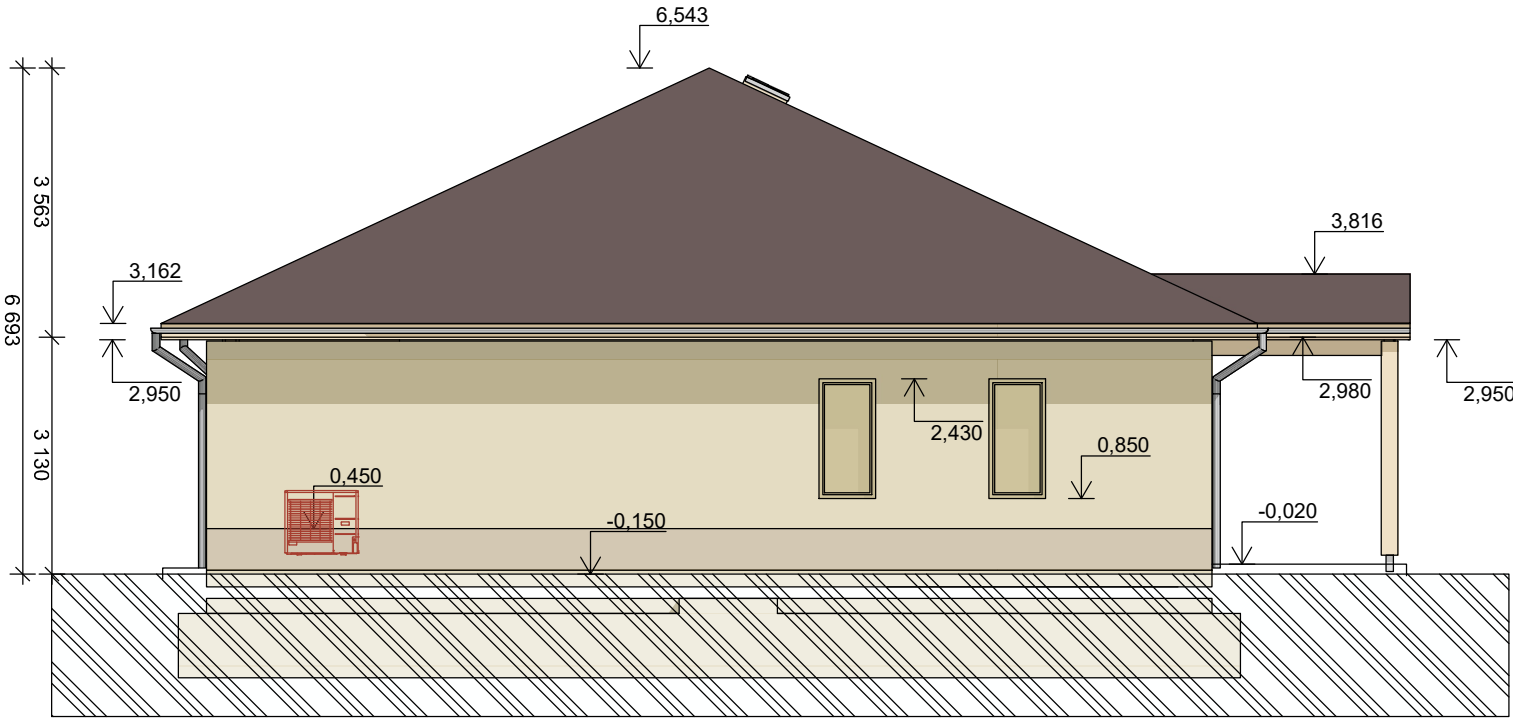

POHLED OD JIHU

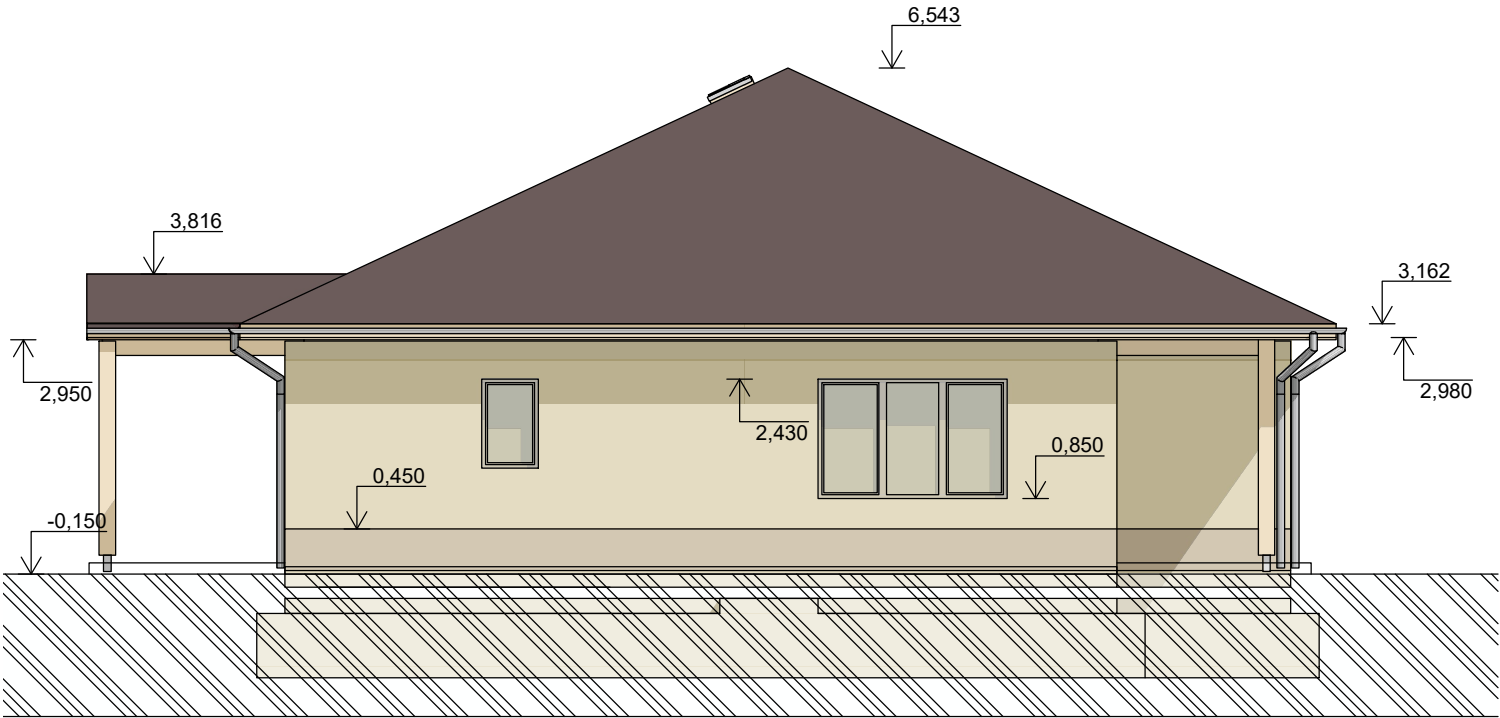



ATELIER U5 s.r.o.
K Zaječím vrchu 904
Klatovy IV, 339 01
IČ: 263 70 646
tel.: +420 376 322 006
www: http://www.atelier-u5.cz



INVESTOR:
Centrum sociálních služeb Stod,
příspěvková organizace, Hradecká 907, 333 01 Stod

STUPEŇ PD:
DOKUMENTACE

☐ A PRŮVODNÍ ZPRÁVA

☐ B SOUHRNNÁ TECHNICKÁ ZPRÁVA

☐ C SITUAČNÍ VÝKRESY

☒ D DOKUMENTACE OBJEKTŮ A TECHNICKÝCH A TECHNOLOGICKÝCH ZAŘÍZENÍ

☐ D.1 DOKUMENTACE STAVEBNÍHO NEBO INŽENÝRSKÉHO OBJEKTU

☒ D.1.1 ARCHITEKTONICKO-STAVEBNÍ ŘEŠENÍ

☐ D.1.2 STAVEBNÍ KONSTRUKČNÍ ŘEŠENÍ

☐ D.1.3 POŽARNÍ BEZPEČNOSTNÍ ŘEŠENÍ

☐ D.1.4 TECHNICKÁ PROSTŘEDÍ STAVĚB

☐ D.1.4.a) ZDRAVOTNĚ TECHNICKÉ INSTALACE

☐ D.1.4.b) VZT A VYTÁPĚNÍ, CHLAZENÍ, PLYNOVÁ ZAŘÍZENÍ

☐ D.1.4.c) MĚŘENÍ A REGULACE

☐ D.1.4.d) SILNOPROUDÁ ELEKTROTECHNIKA, ELEKTRONICKÉ KOMUNIKACE

☐ D.2 DOKUMENTACE TECHNICKÝCH A TECHNOLOGICKÝCH ZAŘÍZENÍ

☐ E DOKLADOVÁ ČÁST

ZAKÁZKOVÉ ČÍSLO:
22004c

KRESLIL:
Ing. Aneta BLÁHOVÁ

VEDOUČÍ PROJEKTANT, KONTROLOVAL:
Ing. Ivan ŠILLAR

ZODPOVĚDNÝ PROJEKTANT:
Ing. Ivan ŠILLAR

AUTOR:
Ateliér U5 s.r.o.

OBSAH:

**STAVEBNÍ ÚPRAVY RD –
ENERGETICKÉ ÚSPORY č.p. 889,
k.ú. STOD**

DATUM: 01/2022

MĚŘÍTKO: 1:100

ČÍSLO SOUPRAVY:

ČÍSLO VÝKRESU:
D.1.1b)06

VÝKRES:

POHLED OD SEVERU A OD JIHU

DOKUMENTACE JE DUSEVNIM MAJETKEM FIRMY ATELIER U5, S.R.O. A NESMI BYT POUZITA BEZ JEJIHO VEDOMI