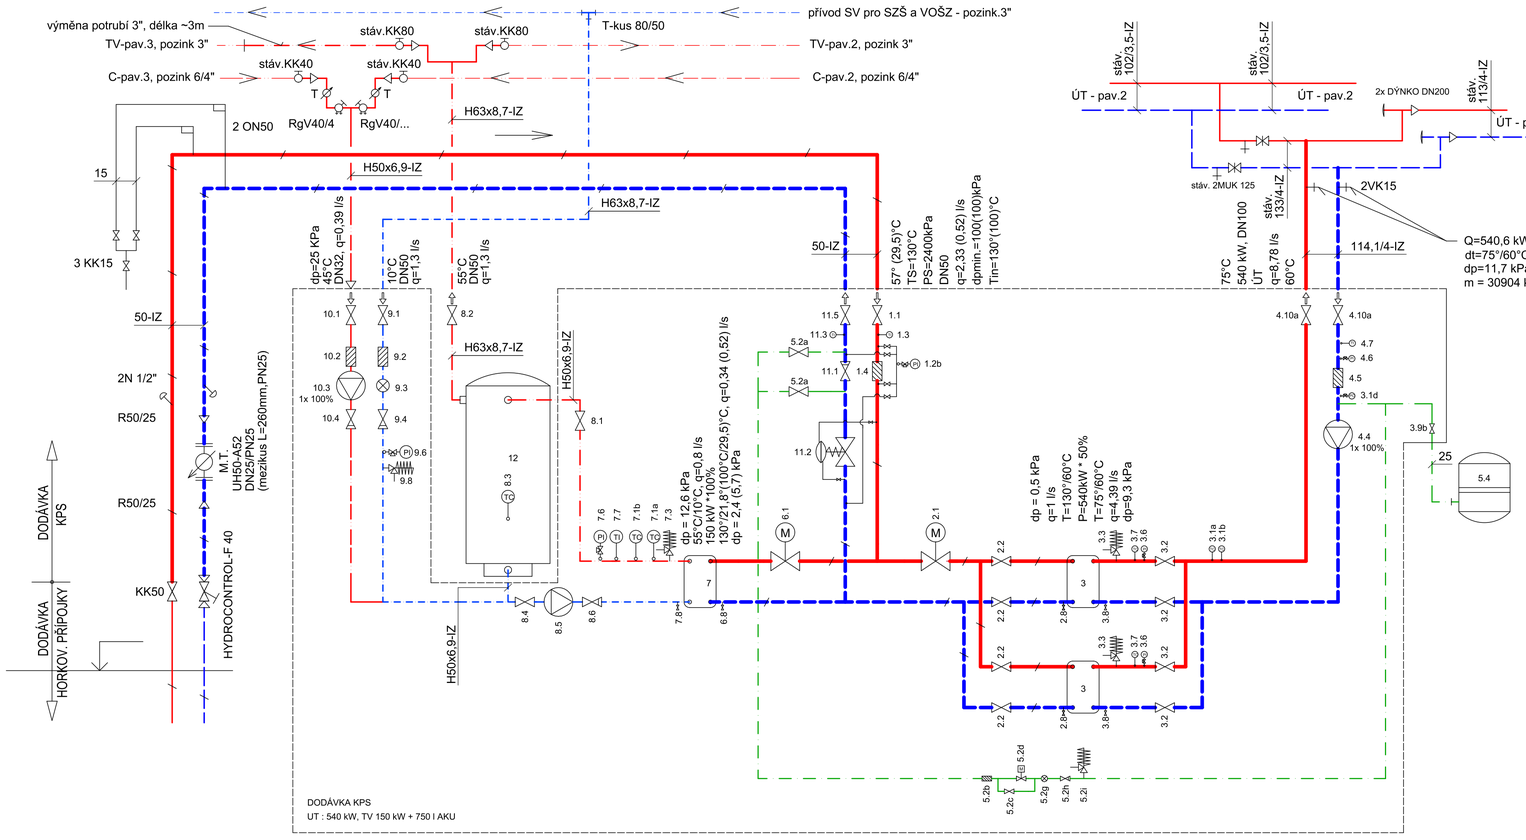

LEGENDA :

- TOPNÁ VODA 75°/60° C - NOVÉ ROZVODY
- TOPNÁ VODA 75°/60° C - STÁVAJÍCÍ ROZVODY
- HORKÁ VODA 130°/60° C
- NOVÉ ROZVODY SV, TV a C
- STÁVAJÍCÍ ROZVODY SV, TV a C
- EXPANZNÍ A DOPLŇOVACÍ POTRUBÍ
- ODVZDUŠŇOVACÍ POTRUBÍ

HORKÁ VODA 130°/60°C; PN25
TOPNÁ VODA 75°/60°C; PN6
ZKUŠEBNÍ PŘETLAK DLE ČSN 06 0310

Ing. Pavel Košař TEPLO-PROJEKT projektová a inženýrská činnost v oboru vytápění a zásobování teplem FARSKÉHO 14, 326 00 PLZEŇ	ZODP. PROJEKTANT : Ing. P. Košař PROJEKTOVAL : Ing. P. Košař	STAVBA : Výměníková stanice SZŠ a VOŠZ Karlovarská 99, Plzeň
NÁZEV VÝKRESU : SCHÉMA ZAPOJENÍ VÝMĚNÍKOVÉ STANICE TP 21-06-0877	MĚŘÍTKO : 1:50 PROFESE : Strojně-technologická část DATUM : 06/2021	POŘADÍ : 4 PARÉ Č. :
STAVEBNÍK : SPŠ dopravní Plzeň, Karlovarská 99, 323 00 Plzeň	STUPEŇ : DPS	