




POHLED VÝCHODNÍ

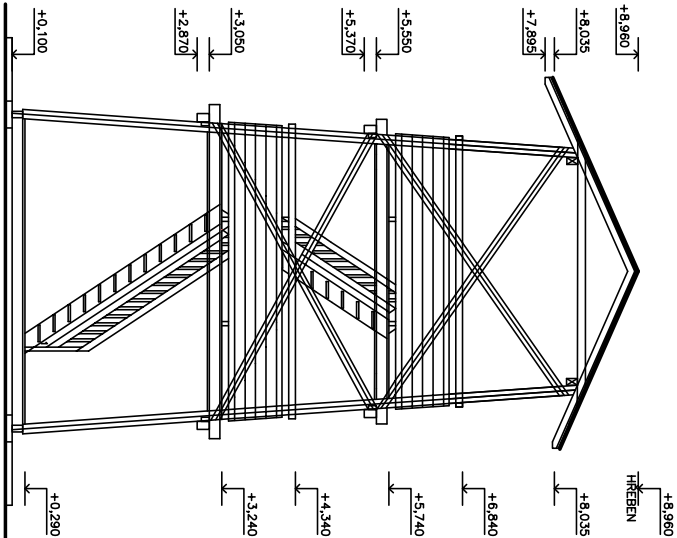


POHLED ZÁPADNÍ

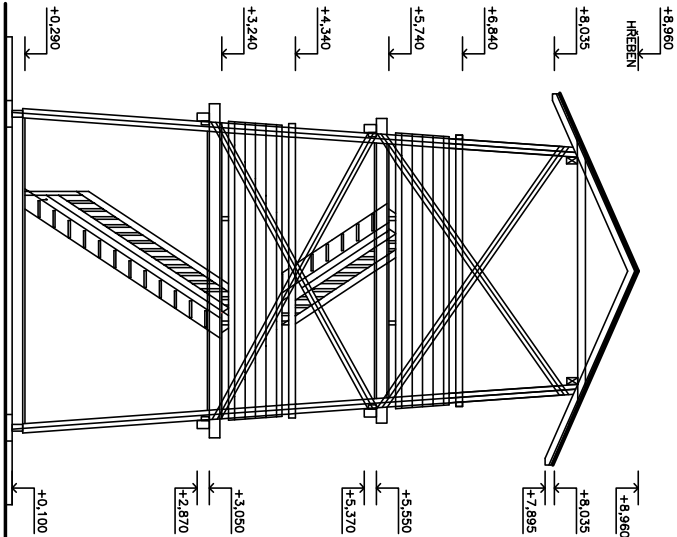


POHLED SEVERNÍ

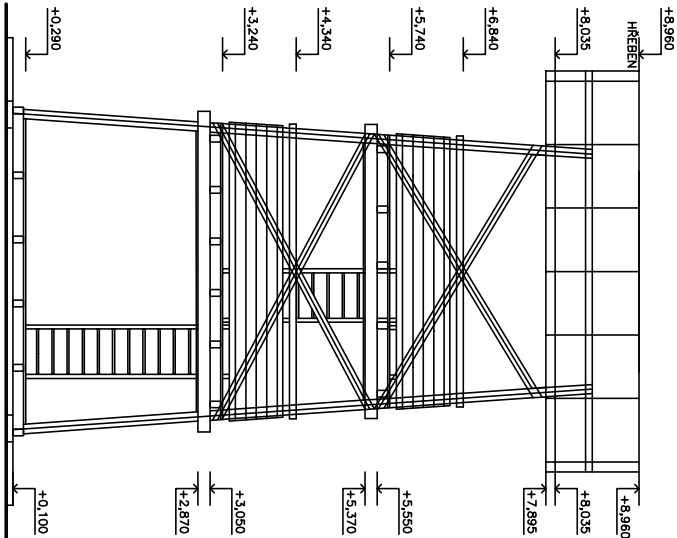

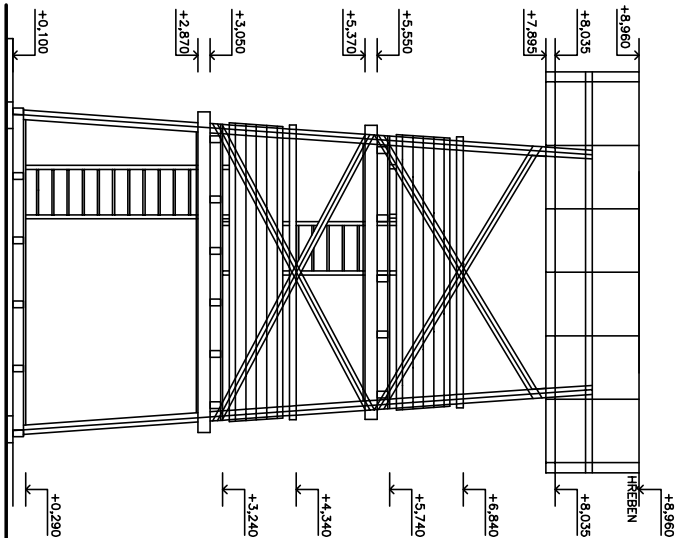


POHLED JIŽNÍ

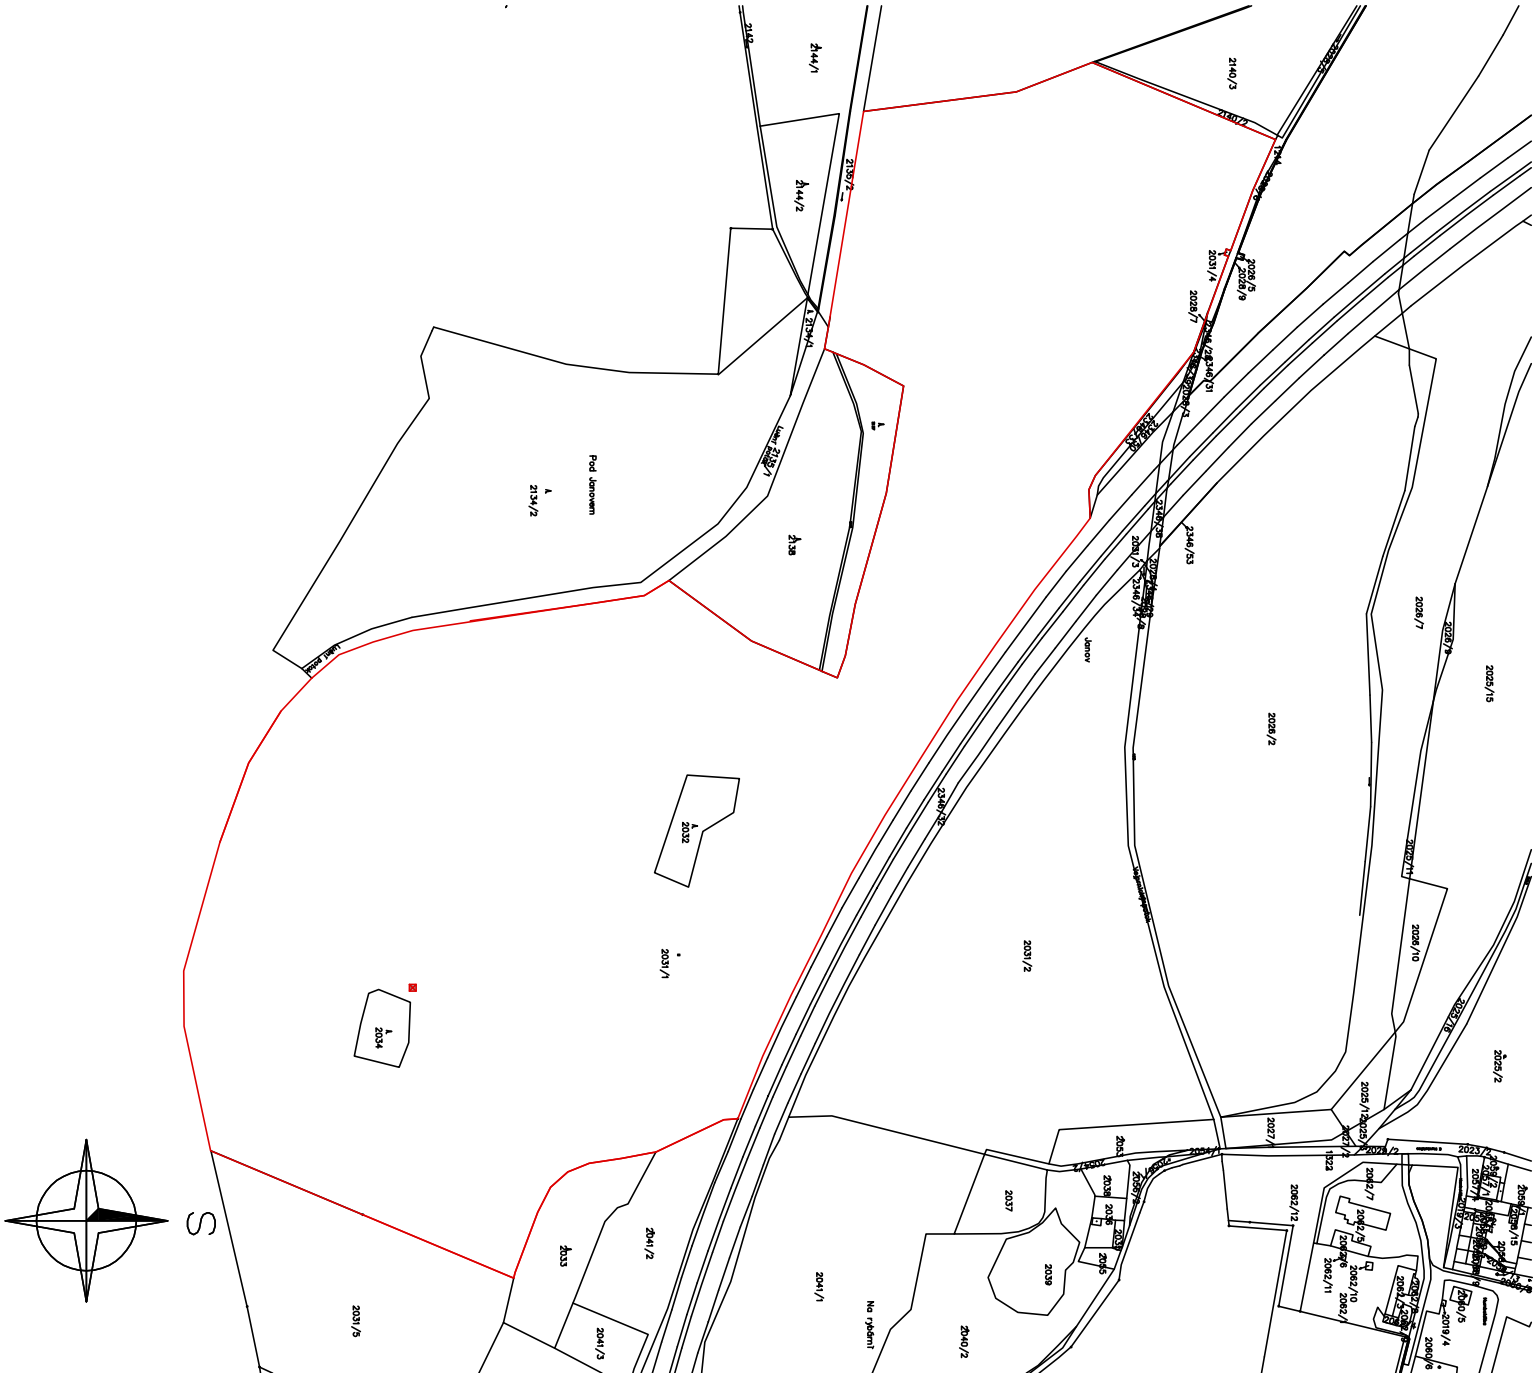

K.Ú. NÝŘANY



LEGENDA :

-  VHLEDKOVÁ VĚŽ
-  POZEMEK V MAJETKU INVESTORA
-  – NA STAVEBNÍ PARCELE SE NENACHÁZÍ ŽADNÉ INŽENÝRSKÉ SÍTĚ

autorizoval :		Ing. RADEK ČERNÝ	
projektant :		Ing. Radek Černý	
Michela Trisková		Číslo: 1342, 399 01 Milevsko	
Investor: Škroupovo 1760/18, Jižní Předměstí, 30100 Pízeň		datum: 04/2022	
Stavební práce		formát: 2x44	
POZOROVATELNA PRÁCE		číslo: 06/22	
stávek: PROJEKTOVÁ DOKUMENTACE PRO SPOLEČNÉ STAVBNÍ POUŽITÍ		číslo: 2x44	
Obzoh výkresu :		číslo: 2x44	
POHLEDY, VYZNAČENÍ V KAT. MAPĚ		číslo: 2x44	