


PUDORYS 2.NP

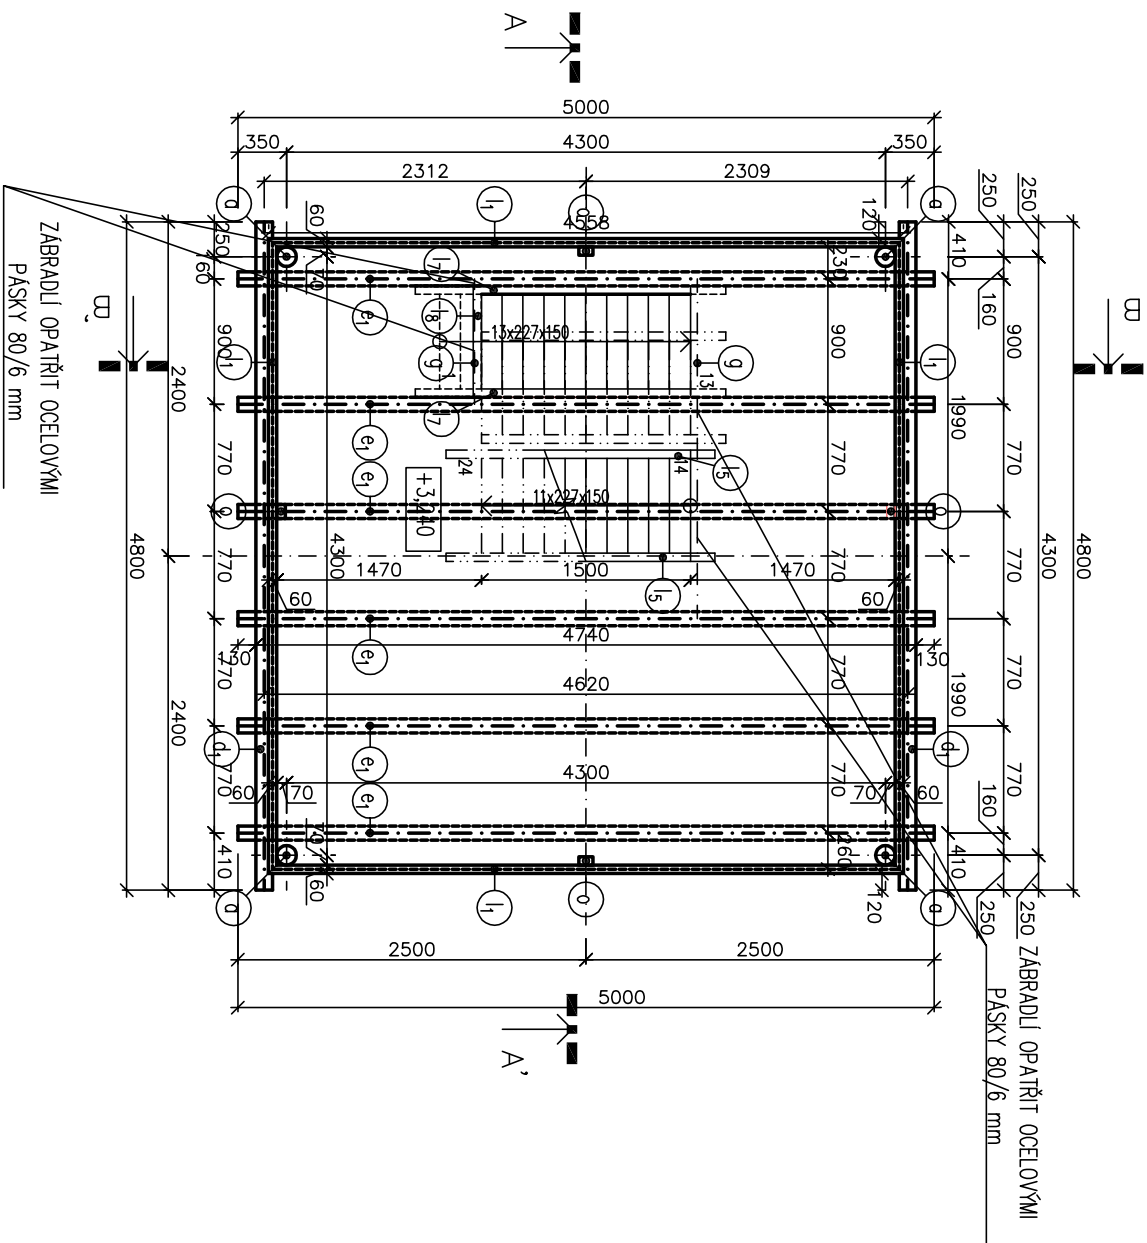

LEGENDA MATERIALŪ:

KONSTRUKCE VYHLIDKOVÉ VĚŽE

SKLADBY:

PODLAHA 1.NP

- DREVĚNÉ PRKNA – 30 mm
- STŘEPNÍ ŘÍMÁKY 100x160 mm – 160 mm
- HYDROIZOLAČNÍ PÁS RADONARD AL S 40 – 4 mm
- POKRYADNÍ BETON + KARI SF 150/150/96 – 100 mm
- NÁSTYP ŠTĚRKU – 150 mm
- PŮVODNÍ ZHUTNĚNÁ ZEMINA

ПОДЛАНЬ

- DŘEVĚNÉ PRKNA – 30 mm
- STŘOPNÍ TRÁMY 100x160 mm – 160 mm
- ZABEDNĚNÍ PODLAH PRKNY – 30 mm NA SRAZ


STĚNY

- OBLOŽENÍ PRKNA – 25 mm
- TRÁMKY 60x120 mm – 60 mm

STŘECHA

- ASFALTOVÝ ŠINDEL
- PODBITÍ NAD KROKVAMI Z PRKEN TL. 25 mm
- KROKVE 100x120 mm

PUDORYS 3.NP

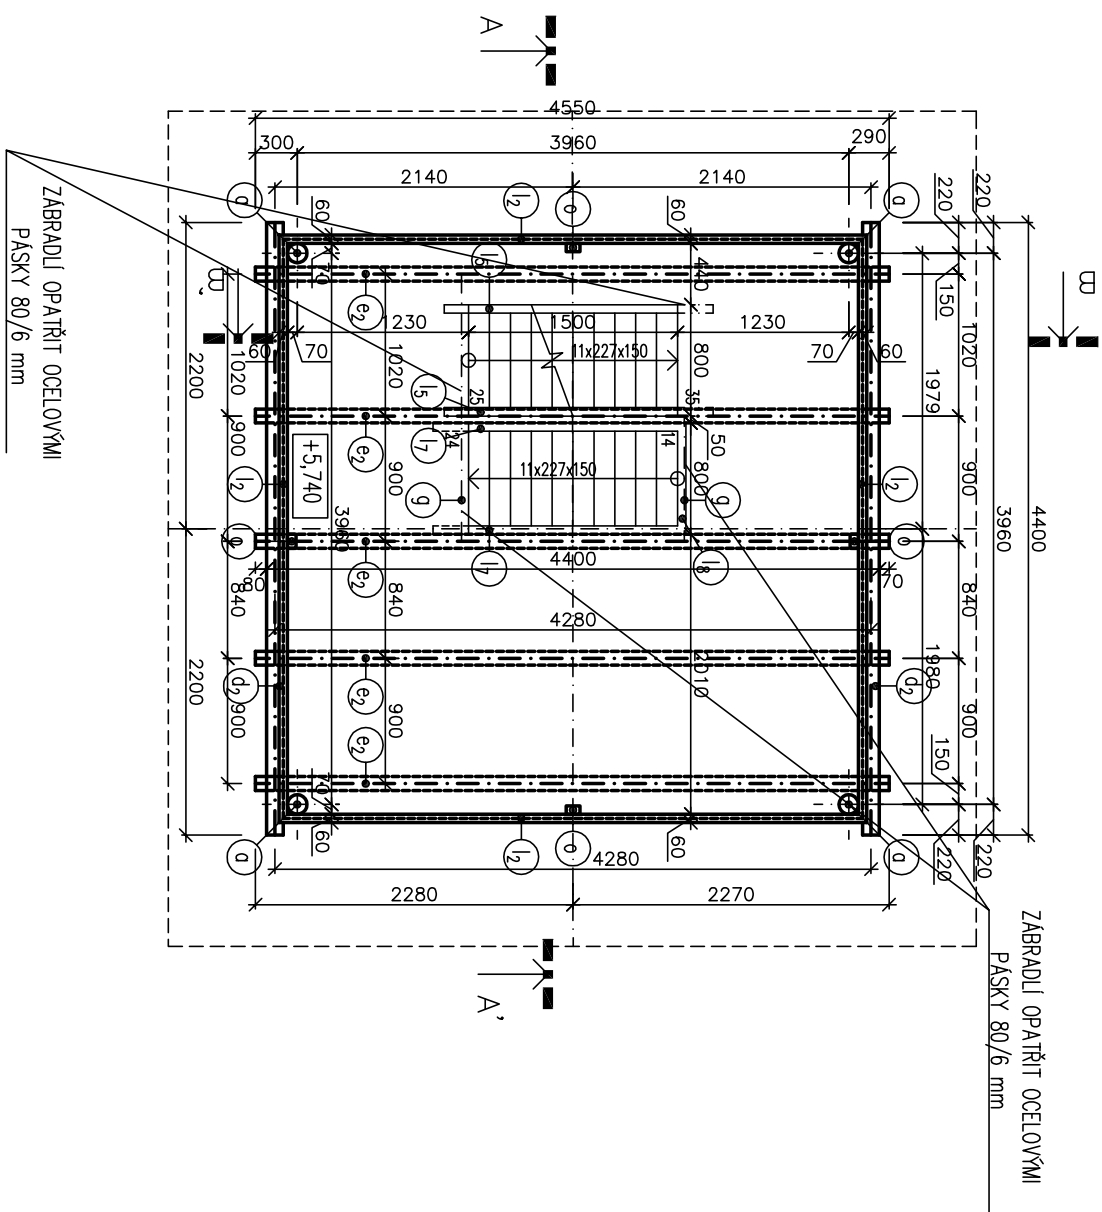

POZNÁMKA:

- V JEDNOTLIVÝCH PÁRECH JSOU UMÍSTĚNY ŠIKMÉ VZPĚRY, JEJICH POLOHA JE PATRNÁ Z POHLEDŮ
- JEDNOTLIVÉ NOSNÉ DŘEVĚNÉ PRVKY BUDOU SPOJOVANY TESAŘSKÝMI SPOJI A OCELOVÝMI SVORNIKY Ø12 mm
- VÝPLŇOVÉ STĚNY, BENEDNÍ, OBOŽENÍ A ZÁBRADÍ BUDE SPOJOVANO VRUTY A HŘEBÍKY
- JEDNOTLIVÉ DŘEVĚNÉ PRVKY OŠETŘIT NÁTĚREM, RESP. NÁSTRÍKEM 10% ROZTOKU BORONITU VE VODĚ
- PLINOVÝ ODPAD Z ŘEZIVA BUDE PO MONTÁŽI Z OBJEKTU ODPRAŠEN A ŘEZNÉ PLOCHY BUDOU OŠETŘENY
- FUNGICIDNÍM A BIOCIDNÍM PŘÍPRAVKEM
- VEŠKERÉ OCELOVÉ PRVKY OPATŘIT MINIMÁLNĚ ZAKLADOVÝM NÁTĚREM NA KONSTRUKCE
- VÝPIS MATERIÁLU JE SAMOSTATNOU SOUČÁSTÍ PD

- DETAILNĚJŠÍ ŘEŠENÍ A POPIS STAVEBNÍCH KONSTRUKCÍ A STATICKÝCH PRVKŮ VIZ. STATICKÝ POSUDEK

- VEŠKERÉ PRKENNE OPLAŠTENÍ KONSTRUKCE OPARITÍ OCELOVÝMI PÁSKY PRO DELŠÍ ŽIVOTNOST KCE – OCELOVÝMI PÁSKY OPARITÍ TAKÉ ZÁBRADLÍ APOD.

- VEŠKERÉ ROZMĚRY A MNOŽSTVÍ JEDNOTLIVÝCH PRVKŮ JE NUTNO PŘED REALIZACÍ OVĚŘIT!!!

PROJEKTOVÁ DOKUMENTACE SLOUŽÍ I JAKO PROVÁDĚCÍ DOKUMENTACE

autorizoval :		Ing. RADEK ČERNÝ	
Ing. Radek ČERNÝ			
projektant :			
Michaela Trísková			
N a z e v a k c e :		Investor: Přemyslovský kraj, Skupčova 1760/18, Jičín, Předměstí, 50100 Přelbř	
POZOROVATELNA PR JAMONSKÝ MOKRÁD		lokalita: k.ú. Měškov, p.č. 2031/1	
STAVEBNÍ PRÁCE		Měřítko: 1:50	
stápně: PROJEKTOVA DOKUMENTACE PRO SPOLEČNÉ STAVBNÍ POVOLENÍ		datum: 04/2022	
Obsah výkresu :		č. výkresu: 2	
PŮDORIS 2.NP A 3.NP		formát: A4x4	
		č. listu: 2	