


POHLED JIŽNÍ

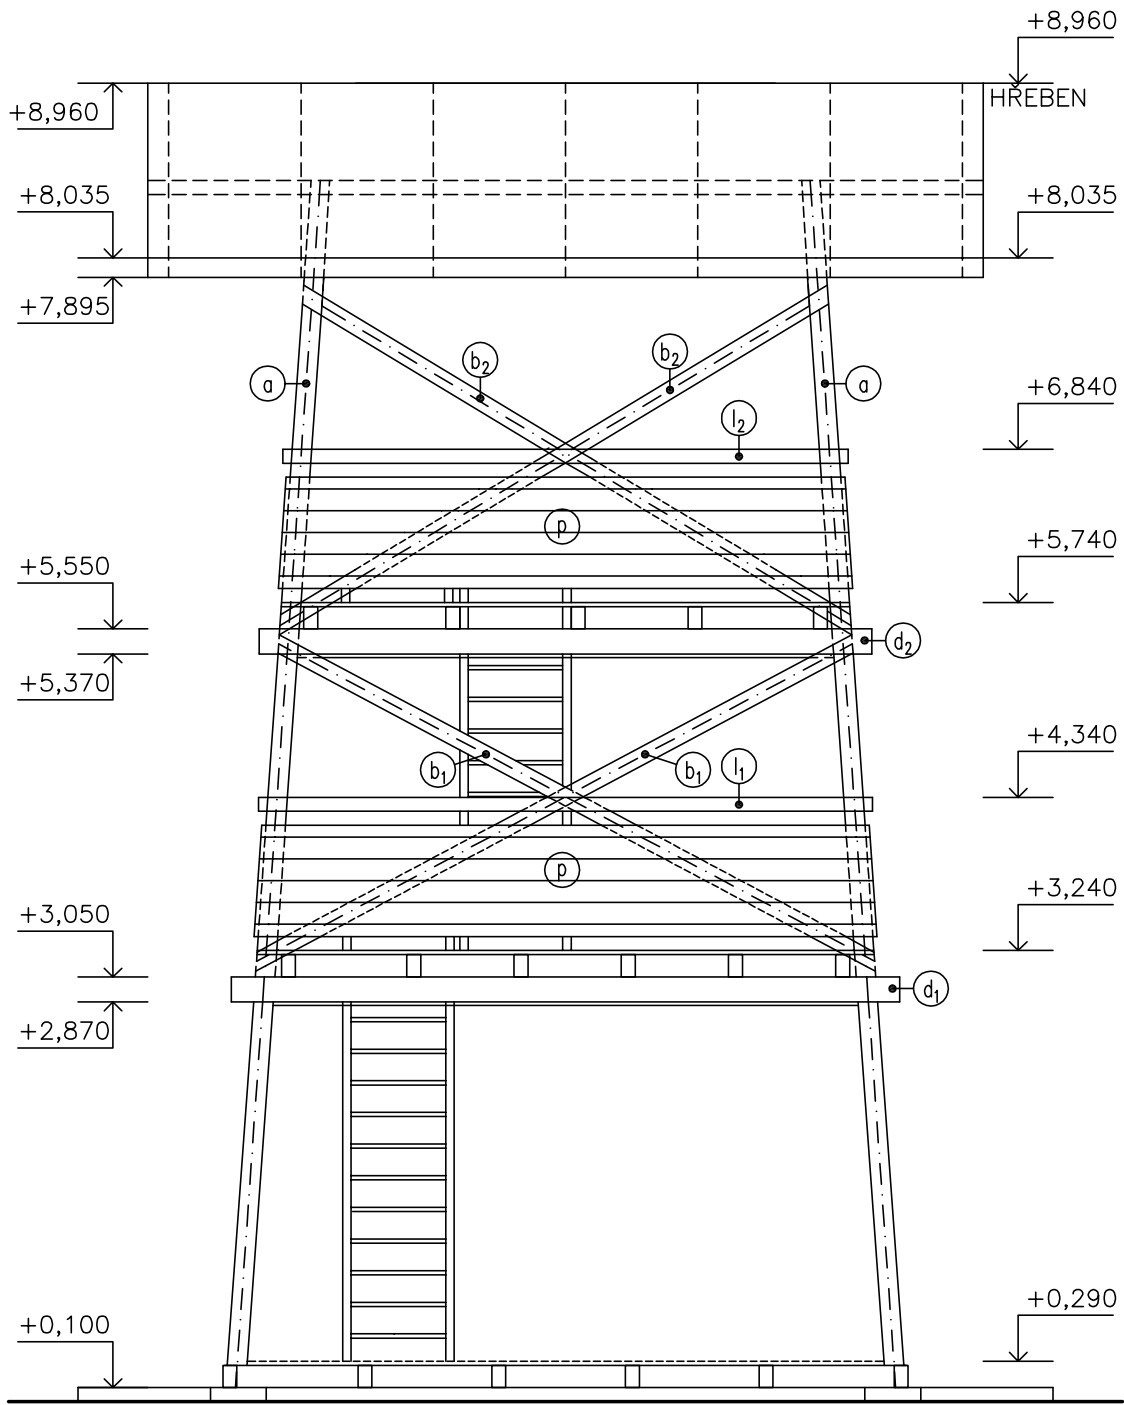

SKLADBY:

- PODLAHA 1.NP**
- DŘEVĚNÉ PRKNA – 30 mm
  - STROPNÍ TRÁMY 100x160 mm – 160 mm
  - HYDROIZOLAČNÍ PÁS RADONARD AL S 40 – 4 mm
  - PODKLADNÍ BETON + KARI SÍŤ 150/150/Ø6 – 100 mm
  - NÁSYP ŠTĚRKU – 150 mm
  - PŮVODNÍ ZHUTNĚNÁ ZEMINA

- PODLAHY**
- DŘEVĚNÉ PRKNA – 30 mm
  - STROPNÍ TRÁMY 100x160 mm – 160 mm
  - ZABEDNĚNÍ PODLAH PRKNY – 30 mm NA SRAZ

- STĚNY**
- OBLOŽENÍ PRKNA – 25 mm
  - TRÁMKY 60x120 mm – 60 mm

- STŘECHA**
- ASFALTOVÝ ŠINDEL
  - PODBITÍ NAD KROKVEMI Z PRKEN TL. 25 mm
  - KROKVE 100x120 mm

LEGENDA MATERIÁLŮ:

-  ROSTLÝ TERÉN
-  NOVÁ KONSTRUKCE

POZNÁMKA:

- V JEDNOTLIVÝCH PATRECH JSOU UMÍSTĚNÝ ŠIKMÉ VZPĚRY, JEJICH POLOHA JE PATRNÁ Z POHLEDŮ
  - JEDNOTLIVÉ NOSNÉ DŘEVĚNÉ PRVKY BUDOU SPOJOVÁNY TESAŘSKÝMI SPOJI A OCELOVÝMI SVORNÍKY Ø12 mm, VÝPLŇOVÉ STĚNY, BEDNĚNÍ, OBLOŽENÍ A ZÁBRADLÍ BUDE SPOJOVÁNO VRUTY A HŘEBÍKY
  - JEDNOTLIVÉ DŘEVĚNÉ PRVKY OŠETŘIT NÁTĚREM, RESP. NÁSTRÍKEM 10% ROZTOKU BORONITU VE VODĚ
  - PILINOVÝ ODPAD Z ŘEZIVA BUDE PO MONTÁŽI Z OBJEKTU ODSTRANĚN A ŘEZNÉ PLOCHY BUDOU OŠETŘENY FUNGICIDNÍM A BIOCIDNÍM PŘÍPRAVKEM
  - VEŠKERÉ OCELOVÉ PRVKY OPATŘIT MINIMÁLNĚ ZÁKLADOVÝM NÁTĚREM NA KONSTRUKCE
  - VÝPIS MATERIÁLU JE SAMOSTATNOU SOUČÁSTÍ PD
- DETAILNĚJŠÍ ŘEŠENÍ A POPIS STAVEBNÍCH KONSTRUKCÍ A STATICKÝCH PRVKŮ VIZ. STATICKÝ POSUDEK
- VEŠKERÉ PRKENNÉ OPLÁŠTĚNÍ KONSTRUKCE OPATŘIT OCELOVÝMI PÁSKY PRO DELŠÍ ŽIVOTNOST KCE – OCELOVÝMI PÁSKY OPATŘIT TAKÉ ZÁBRADLÍ APOD.
  - DŘEVĚNÉ VZPĚRY Z BUKOVÉHO/DUBOVÉHO ŘEZIVA – DOSTATEČNĚ IMPREGNOVAT – OSTATNÍ DŘEVĚNÉ KONSTRUKCE Z MĚKKÉHO DŘEVA
  - VEŠKERÉ ROZMĚRY A MNOŽSTVÍ JEDNOTLIVÝCH PRVKŮ JE NUTNO PŘED REALIZACÍ OVĚŘIT!!!

PROJEKTOVÁ DOKUMENTACE SLOUŽÍ I JAKO PROVÁDĚCÍ DOKUMENTACE

<b>autorizoval :</b>		Ing. RADEK ČERNÝ	
Ing. Radek ČERNÝ		PROJEKTANT POZEMNÍCH STAVEB Č. Holase 1342, 399 01 Milevsko iČO 1030 5351   email: cerny.projekty@seznam.cz mob: 602 137 524   tel/fax: 382 521 183	
<b>projektant :</b>			
Michaela Třísková		<b>investor:</b> Plzeňský kraj, Škroupova 1760/18, Jižní Předměstí, 30100 Plzeň	
<b>N á z e v a k c e :</b>		<b>lokalita:</b> k.ú. NŘANY, p.č.p. 2031/1	
POZOROVATELNA PR JANOVSKÝ MOKŘAD		<b>Měřítko:</b> 1:50	
<b>STAVEBNÍ PRÁCE</b>		<b>č.zak.:</b> 06/22	
<b>stupeň:</b> PROJEKTOVÁ DOKUMENTACE PRO SPOLEČNÉ STAVEBNÍ POVOLENÍ		<b>datum:</b> 04/2022	
<b>Obsah výkresu :</b>		<b>formát:</b> 2xA4	
<b>POHLED JIŽNÍ</b>		<b>č.výkresu</b>	
		<b>č.parš</b>	
		<b>9.</b>	