



PŮDORYS ZAKLADŮ

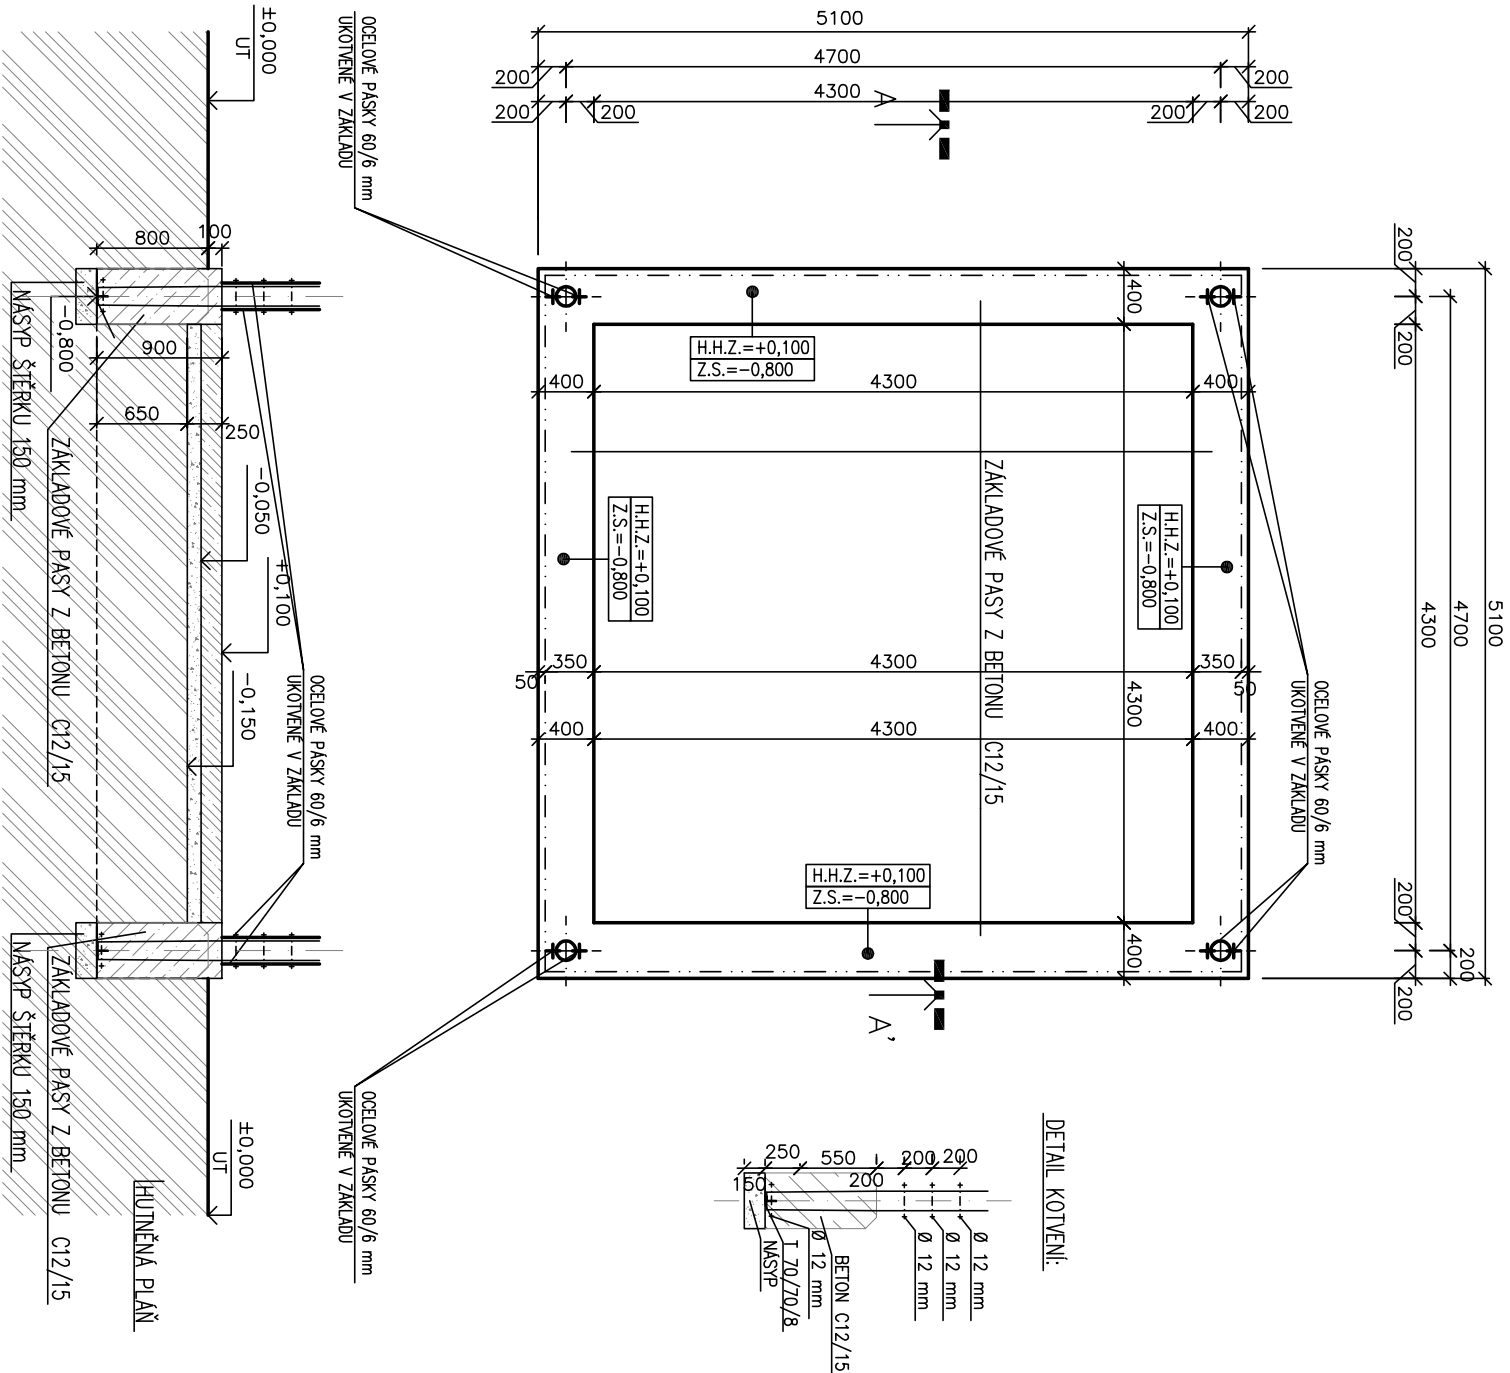

- POZNÁMKA:**
- V JEDNOTLIVÝCH PATŘECH JSOU UMÍSTĚNY ŠIKMÉ VZPĚRY, JEJICH POLOHA JE PATRNÁ Z POHLEDŮ
 - JEDNOTLIVÉ NOSNÉ DŘEVĚNÉ PRVKY BUDOU SPOJOVÁNY TESAŘSKÝMI SPOJI A OCELOVÝMI SVORNIKY Ø12 mm, VÝPLŇOVÉ STĚNY, BEDNĚNÍ, OBLOŽENÍ A ZÁBRADLÍ BUDE SPOJOVÁNO VRUTY A HŘEBÍKY
 - JEDNOTLIVÉ DŘEVĚNÉ PRVKY OŠETŘÍ NAČEREM, RESP. NÁSTRÍKEM 10% ROZTOKU BORONITU VE VODĚ
 - PILNOVÝ ODPAD Z REZIVA BUDE PO MONTÁŽI Z OBJEKTU ODSTRANĚN A REZNÉ PLOCHY BUDOU OŠETŘENY FUNGICIDNÍM A BIOCIDNÍM PŘÍPRAVKEM
 - VEŠKERÉ OCELOVÉ PRVKY OPATŘÍ MINIMÁLNĚ ZÁKLADOVÝM NAČEREM NA KONSTRUKCE
 - VÝPIS MATERIÁLU JE SAMOSTATNOU SOUČÁSTÍ PD
 - DETAILNĚJŠÍ ŘEŠENÍ A POPIS STAVEBNÍCH KONSTRUKCÍ A STATICKÝCH PRVKŮ VIZ. STATICKÝ POSUDEK
 - DŘEVĚNÉ VZPĚRY Z BUKOVINHO/DUBOVÉHO REZIVA – DOSTATEČNĚ IMPREGNOVAT – OSTATNÍ DŘEVĚNÉ KONSTRUKCE Z MĚKKÉHO DŘEVA
 - VEŠKERÉ PRKENNÉ OPLÁŠTENÍ KONSTRUKCE OPATŘÍ OCELOVÝMI PÁSKY PRO DELŠÍ ŽIVOTNOST KČE – OCELOVÝMI PÁSKY OPATŘÍ TAKÉ ZÁBRADLÍ APOD.
 - VEŠKERÉ ROZMĚRY A MNOŽSTVÍ JEDNOTLIVÝCH PRVKŮ JE NUTNO PŘED REALIZACÍ OVĚŘIT!!!

PŮDORYS 1.NP

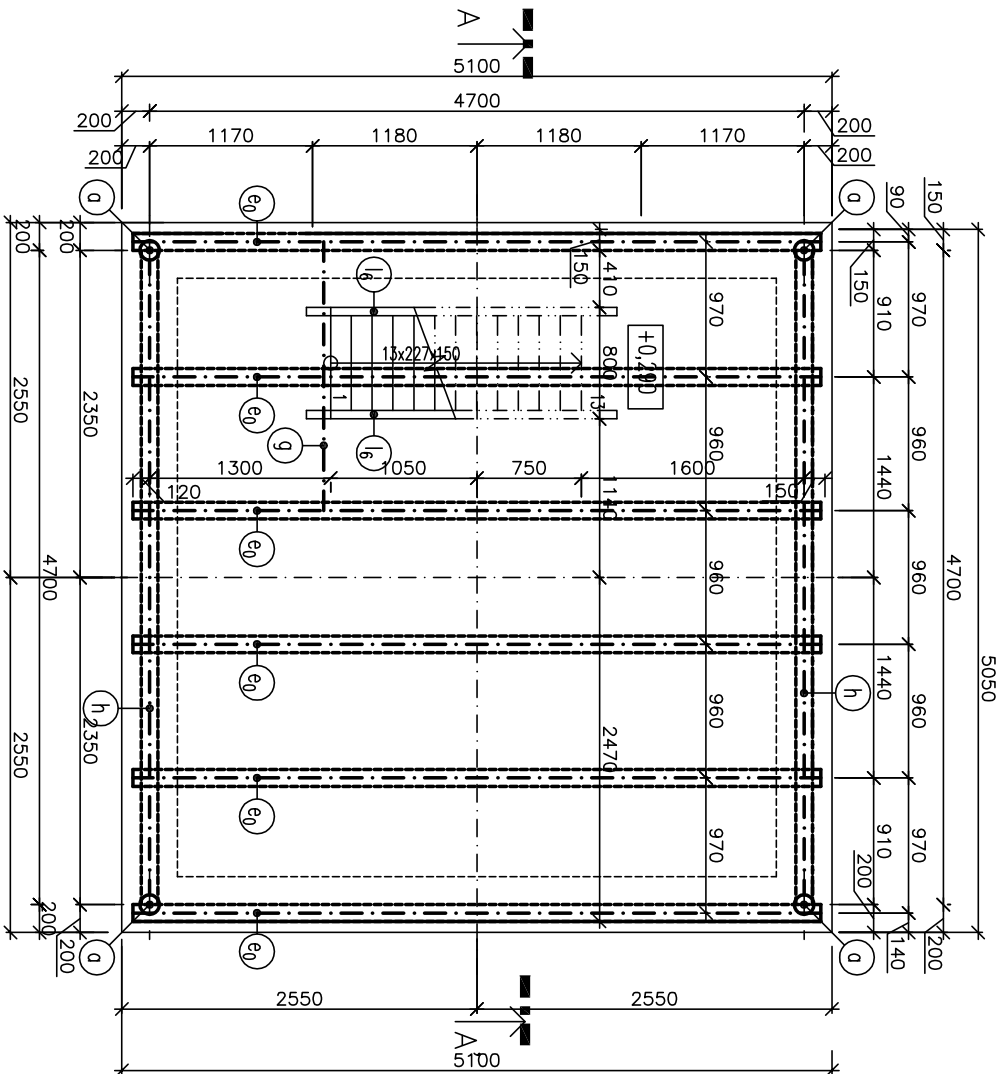

LEGENDA MATERIÁLŮ:

KONSTRUKCE VYHLÍDKOVÉ VĚŽE

SKLADBY:

- PODLAHA 1.NP**
- DŘEVĚNÉ PRKNA – 30 mm
 - STROPNÍ TRÁMY 100x160 mm – 160 mm
 - HYDROIZOLAČNÍ PÁS RADONÁRD AL S 40 – 4 mm
 - PODKLADNÍ BETON + KARI SÍŤ 150/150/96 – 150 mm
 - NÁSTŘ. ŠTĚRKU – 100 mm
 - PŮVODNÍ ZHUTNĚNÁ ZEMINA

- PODLAŽÍ**
- DŘEVĚNÉ PRKNA – 30 mm
 - STROPNÍ TRÁMY 100x160 mm – 160 mm
 - ZABEDNĚNÍ PODLAH PRVKY – 30 mm NA SRAZ

STĚNY

- OBLOŽENÍ PRKNA – 25 mm
- TRÁMKY 60x120 mm – 60 mm

STŘECHA

- ASFALTOVÝ ŠINDEL
- POBITÍ NAD KROKVEMI Z PRKEN TL 25 mm
- KROKVE 100x120 mm

PROJEKTOVÁ DOKUMENTACE SLOUŽÍ I JAKO PROVÁDĚCÍ DOKUMENTACE

autorka :		Ing. RADEK ČERNÝ	
projektant :		PROJEKTANT POZEMNÍCH STAVEB	
Michaela Trísková		Č.Hojas 1342, 399 01 Milevsko	
Investor :		Škroupova 1760/18,	
POZOROVATELNA PR JAKOVSKÝ MOKRÁD		Jižní Předměstí, 30100 Pízeň	
STAVEBNÍ PRÁCE		Investor: Pízeňský kraj,	
stavba: PROJEKTOVÁ DOKUMENTACE PRO SPOLEČNÉ SÍŤOVÉ POKRYTÍ		lokality: K.L. MŘAN, P.č.p. 2031/1	
Osobní výkres :		datum: 04/2022	
PODORYS ZAKLADŮ A 1.NP		číslo: 06/22	
		formát: A4	
		číslo: 1	