




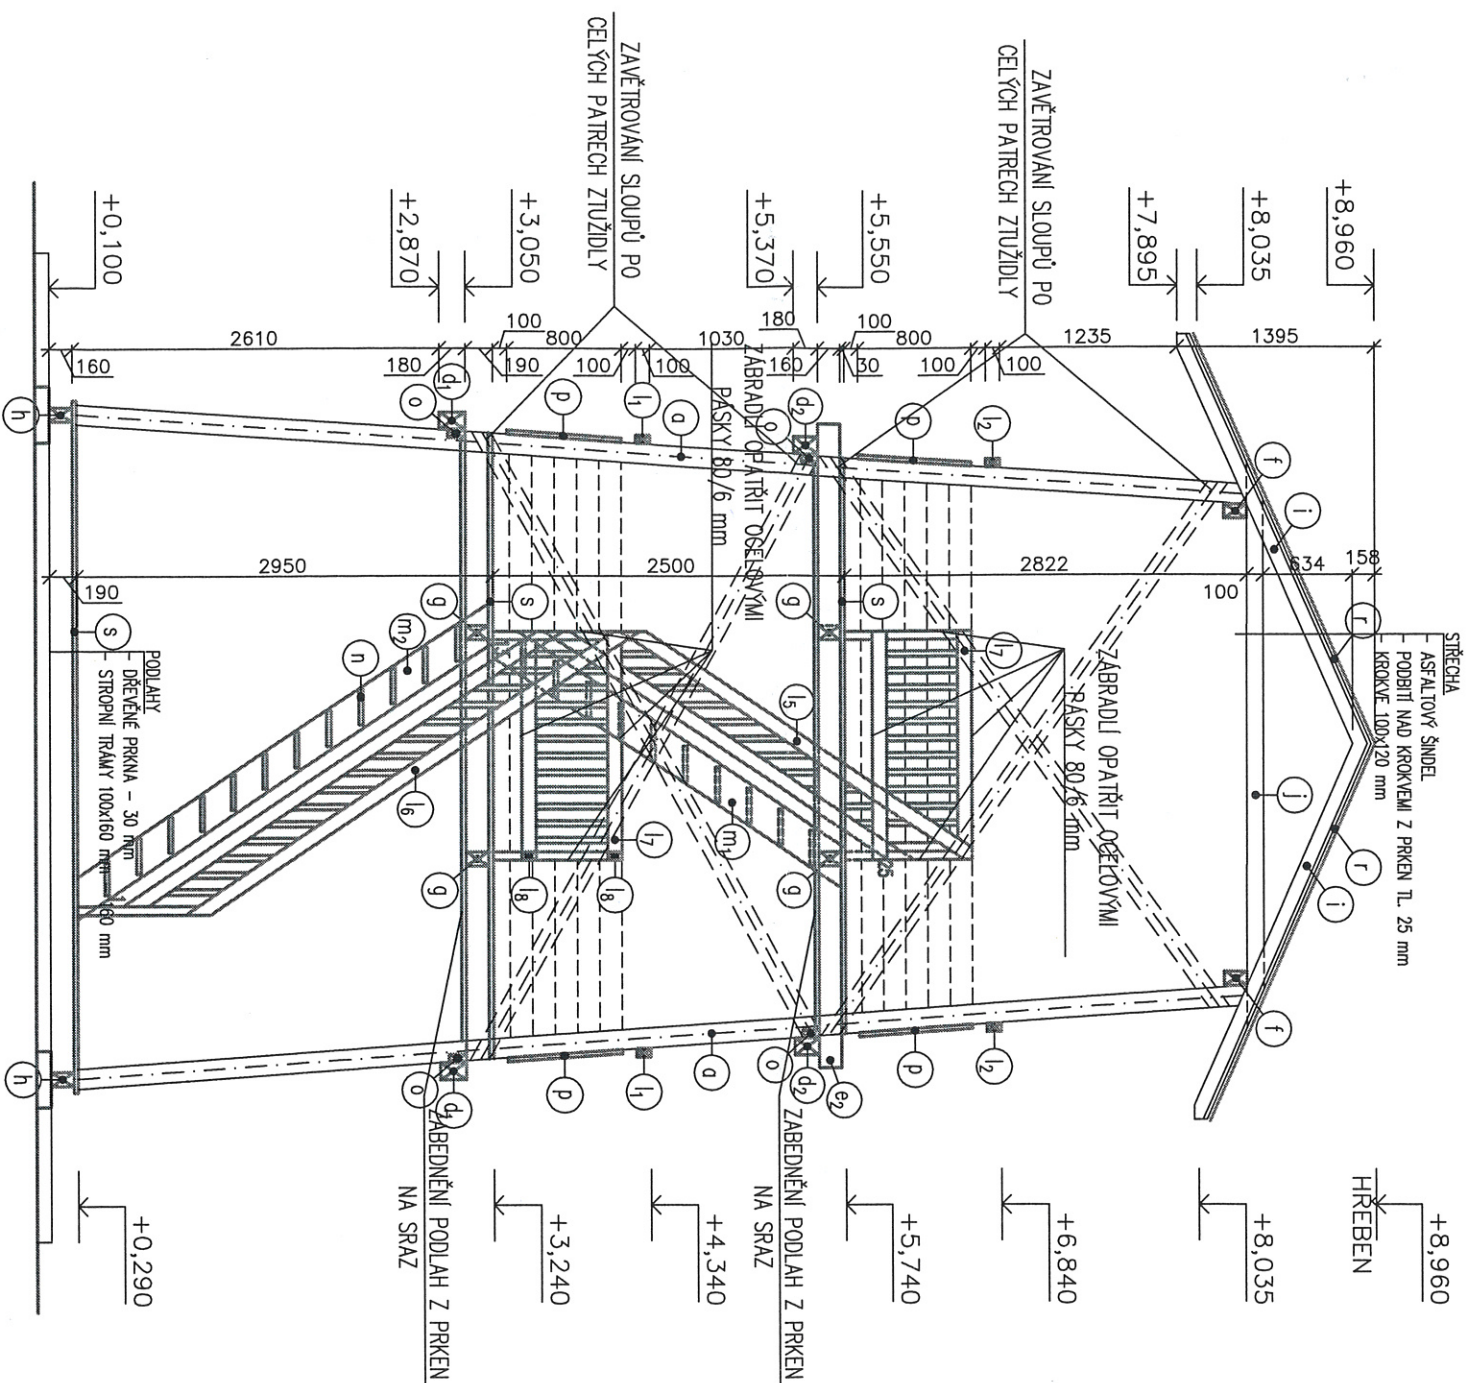

ŘEZ B-B'



SKLADBY:

- PODLAHA LNP**
- DŘEVĚNÉ PRKNA - 30 mm
  - STŘEPNÍ TRÁVY 100x160 mm - 160 mm
  - HYDROIZOLAČNÍ PÁS RADONÁRD AL S 40 - 4 mm
  - PODKLADNÍ BETON + KARI SÍT 150/150/66 - 100 mm
  - MASIV STĚRKU - 150 mm
  - PŮVODNÍ ZHUTNĚNÁ ZEMINA
- PODLAŽÍ**
- DŘEVĚNÉ PRKNA - 30 mm
  - STŘEPNÍ TRÁVY 100x160 mm - 160 mm
- STĚNY**
- OBLOŽENÍ PRKNA - 25 mm
  - TRÁMKY 60x120 mm - 60 mm
  - ZABĚDNĚNÍ PODLAH PRKNA - 30 mm NA SRAZ
- STŘECHA**
- ASFALTOVÝ ŠINDEL
  - PODBITÍ NAD KROKVIEMI Z PRKEN TL 25 mm
  - KROKVE 100x120 mm

LEGENDA MATERIÁLŮ:

-  ROSTLÝ TERÉN
-  NOVÁ KONSTRUKCE

PROJEKTOVÁ DOKUMENTACE SLOUŽÍ I JAKO PROVÁDĚCÍ DOKUMENTACE

autorizoval :	Ing. RADEK ČERNÝ
projektoval :	Ing. Radek ČERNÝ
N a z e v a k c e :	Michaela Trásková
POZOROVATELNA PR JAKOVSKÝ MOKRÁD	
STAVEBNÍ PRÁCE	
stúpení: PROJEKTOVÁ DOKUMENTACE PRO SPOLEČNÉ STAVEBNÍ PODLENÍ	
Obsah výkresu :	ŘEZ B-B'

Ing. RADEK ČERNÝ	PROJEKTANT POZEMNÍCH STAVEB
C.Holase 1342, 399 01 Milevsko	
ICO 1030 5351   email: cernyprojekty@seznam.cz	
mob: 602 137 524   tel/fax: 382 521 183	
Investor: Pletišský kraj,	
Skupina: 1760/18,	
území Předníhoš, 30100 Píseň	
lokality: LK MŘAN, p.č. 203/1	
datum: 04/2022	č. zak.: 06/22
formát: 2x4	č. výkresu: 5.