



k.ú. NÝŘANY

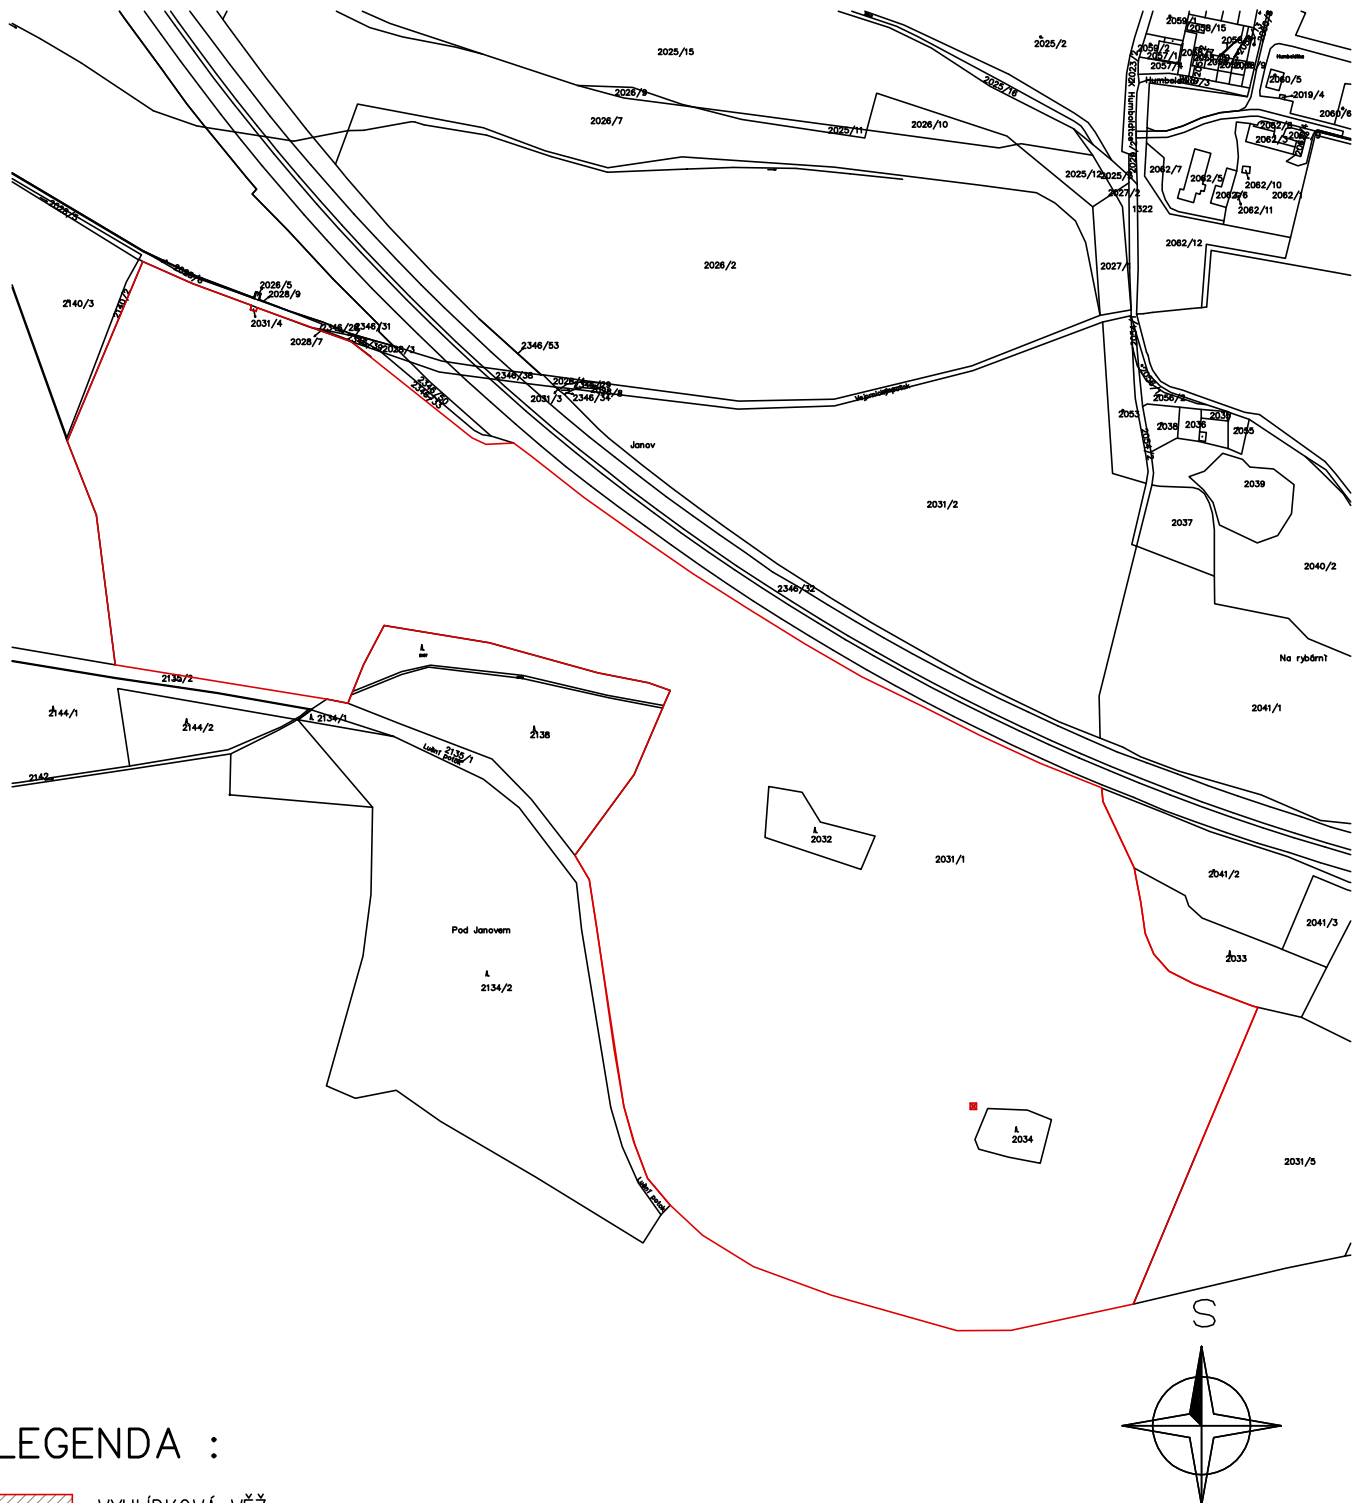

LEGENDA :

-  VYHLÍDKOVÁ VĚŽ
 POZEMEK V MAJETKU INVESTORA

– NA STAVEBNÍ PARCELE SE NENACHÁZÍ ŽÁDNÉ
INŽENÝRSKÉ SÍTĚ

autorizoval :			Ing. RADEK ČERNÝ	
Ing. Radek ČERNÝ			PROJEKTANT POZEMNÍCH STAVEB	
projektant :			Č.Holase 1342, 399 01 Milevsko IČO 1030 5351 email: cerny.projekty@seznam.cz mob: 602 137 524 tel/fax: 382 521 183	
Michaela Tříšková				
N á z e v a k c e :			investor: Plzeňský kraj, Škroupova 1760/18, Jižní Předměstí, 30100 Plzeň	
POZOROVATELNA PR JANOVSKÝ MOKŘAD				
			lokalita: k.ú. Nřany, p.č.p. 2031/1	
STAVEBNÍ PRÁCE			č.zak.: 06/22	
stupeň: PROJEKTOVÁ DOKUMENTACE PRO SPOLEČNÉ STAVEBNÍ POVOLENÍ			termín: 04/2022	
Obsah výkresu :			č.výkresu č.pará	
KATASTRÁLNÍ SITUAČNÍ VÝKRES			C2	