


POHLED ZÁPADNÍ

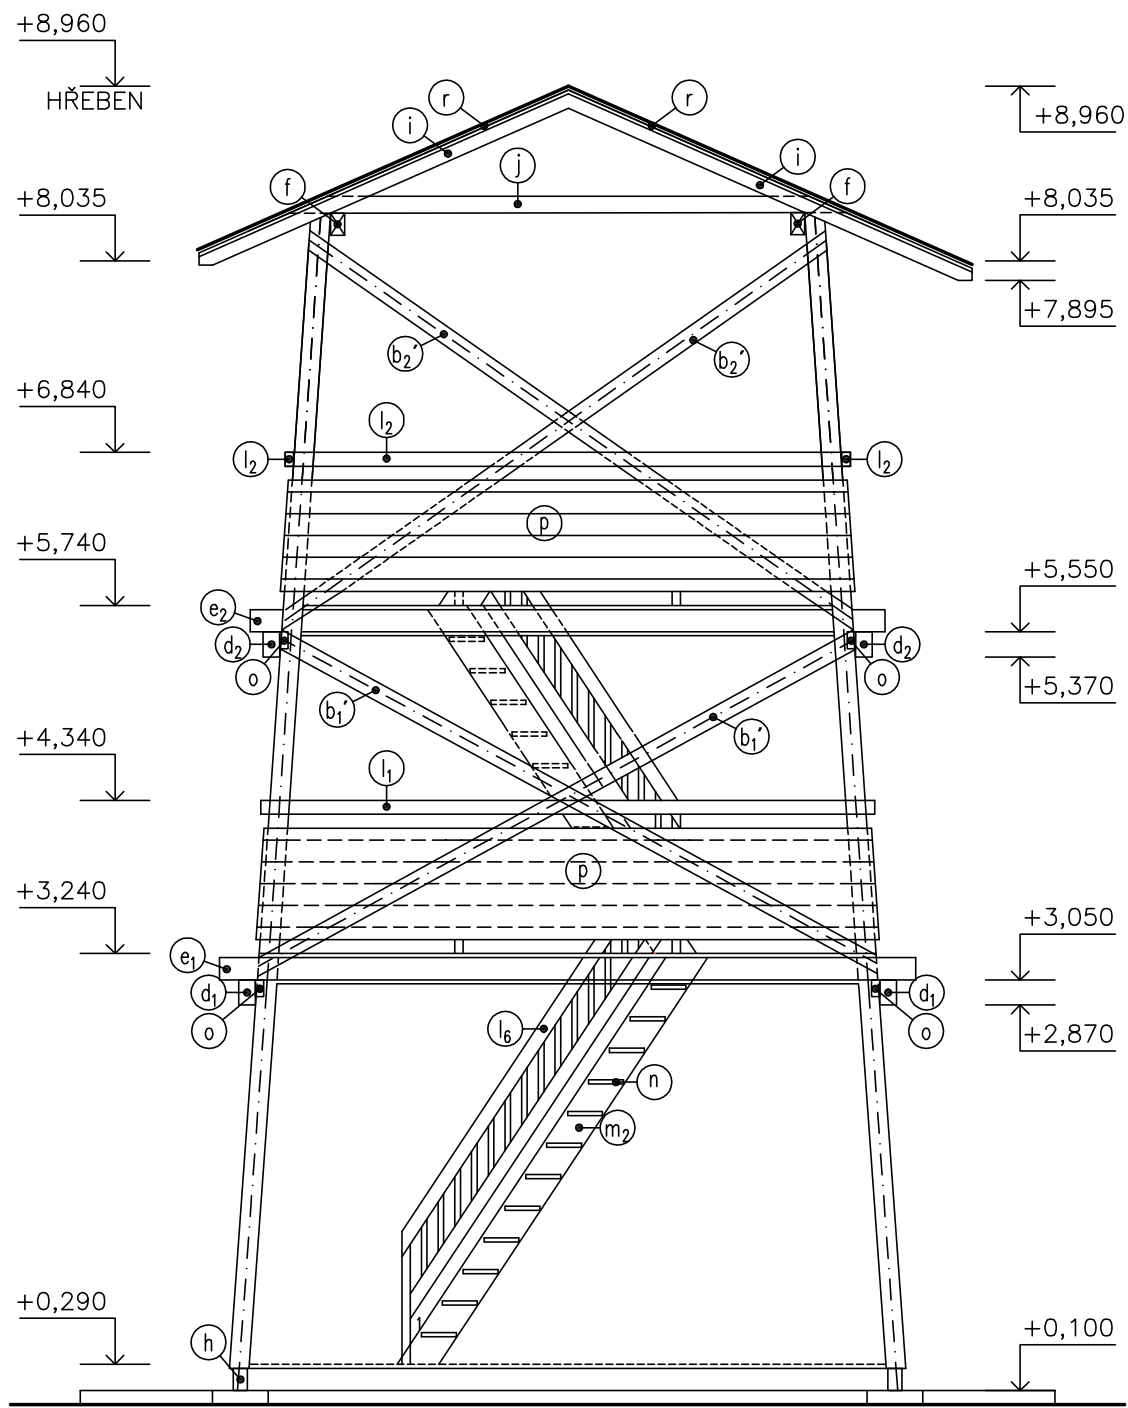

SKLADBY:

- PODLAHA 1.NP**
- DŘEVĚNÉ PRKNA – 30 mm
 - STROPNÍ TRÁMY 100x160 mm – 160 mm
 - HYDROIZOLAČNÍ PÁS RADONARD AL S 40 – 4 mm
 - PODKLADNÍ BETON + KARI SÍŤ 150/150/Ø6 – 100 mm
 - NÁSYP ŠŤERKU – 150 mm
 - PŮVODNÍ ZHUTNĚNÁ ZEMINA

- PODLAHY**
- DŘEVĚNÉ PRKNA – 30 mm
 - STROPNÍ TRÁMY 100x160 mm – 160 mm
 - ZABEDNĚNÍ PODLAH PRKNY – 30 mm NA SRAZ

- STĚNY**
- OBLOŽENÍ PRKNA – 25 mm
 - TRÁMKY 60x120 mm – 60 mm

- STŘECHA**
- ASFALTOVÝ ŠINDEL
 - PODBITÍ NAD KROKVEMI Z PRKEN TL. 25 mm
 - KROKVE 100x120 mm

LEGENDA MATERIÁLŮ:

-  ROSTLÝ TERÉN
-  NOVÁ KONSTRUKCE

POZNÁMKA:

- V JEDNOTLIVÝCH PATRECH JSOU UMÍSTĚNY ŠIKMÉ VZPĚRY, JEJICH POLOHA JE PATRNÁ Z POHLEDŮ
- JEDNOTLIVÉ NOSNÉ DŘEVĚNÉ PRVKY BUDOU SPOJOVÁNY TESAŘSKÝMI SPOJI A OCELOVÝMI SVORNÍKY Ø12 mm, VÝPLŇOVÉ STĚNY, BEDNĚNÍ, OBLOŽENÍ A ZÁBRADLÍ BUDE SPOJOVÁNO VRUTY A HŘEBÍKY
- JEDNOTLIVÉ DŘEVĚNÉ PRVKY OŠETŘIT NÁTĚREM, RESP. NÁSTRÍKEM 10% ROZTOKU BORONITU VE VODĚ
- PILINOVÝ ODPAD Z ŘEZIVA BUDE PO MONTÁŽI Z OBJEKTU ODSTRANĚN A ŘEZNÉ PLOCHY BUDOU OŠETŘENY FUNGICIDNÍM A BIOCIDNÍM PŘÍPRAVKEM
- VEŠKERÉ OCELOVÉ PRVKY OPATŘIT MINIMÁLNĚ ZÁKLADOVÝM NÁTĚREM NA KONSTRUKCE
- VÝPIS MATERIÁLU JE SAMOSTATNOU SOUČÁSTÍ PD
- DETAILNĚJŠÍ ŘEŠENÍ A POPIS STAVEBNÍCH KONSTRUKCÍ A STATICKÝCH PRVKŮ VIZ. STATICKÝ POSUDEK
- VEŠKERÉ PRKENNÉ OPLÁŠTĚNÍ KONSTRUKCE OPATŘIT OCELOVÝMI PÁSKY PRO DELŠÍ ŽIVOTNOST KCE – OCELOVÝMI PÁSKY OPATŘIT TAKÉ ZÁBRADLÍ APOD.
- DŘEVĚNÉ VZPĚRY Z BUKOVÉHO/DUBOVÉHO ŘEZIVA – DOSTATEČNĚ IMPREGNOVAT – OSTATNÍ DŘEVĚNÉ KONSTRUKCE Z MĚKKÉHO DŘEVA
- VEŠKERÉ ROZMĚRY A MNOŽSTVÍ JEDNOTLIVÝCH PRVKŮ JE NUTNO PŘED REALIZACÍ OVĚŘIT!!!

PROJEKTOVÁ DOKUMENTACE SLOUŽÍ I JAKO PROVÁDĚCÍ DOKUMENTACE

| | | | |
|--|--|--|--|
| autorizoval : | | Ing.RADEK ČERNÝ PROJEKTANT POZEMNÍCH STAVEB Č.Holase 1342, 399 01 Milevsko iČO 1030 5351 email: cerny.projekty@seznam.cz mob: 602 137 524 tel/fax: 382 521 183 | |
| Ing. Radek ČERNÝ | | | |
| projektant : | | | |
| Michaela Třísková | | | |
| N á z e v a k c e : | | investor: Plzeňský kraj, Škroupova 1760/18, Jižní Předměstí, 30100 Plzeň | |
| POZOROVATELNA PR JANOVSKÝ MOKŘAD | | | |
| STAVEBNÍ PRÁCE | | lokalita: k.ú. NŘANY, p.č.p. 2031/1 | |
| stupeň: PROJEKTOVÁ DOKUMENTACE PRO SPOLEČNÉ STAVEBNÍ POVOLENÍ | | měřítko: 1:50 č.zak.: 06/22 | |
| Obsah výkresu : | | datum: 04/2022 formát: 2xA4 | |
| POHLED ZÁPADNÍ | | č.výkresu č.parš | |
| | | 7. | |