


# POŽÁRNĚ NEBEZPEČNÝ PROSTOR 1.NP 1:200

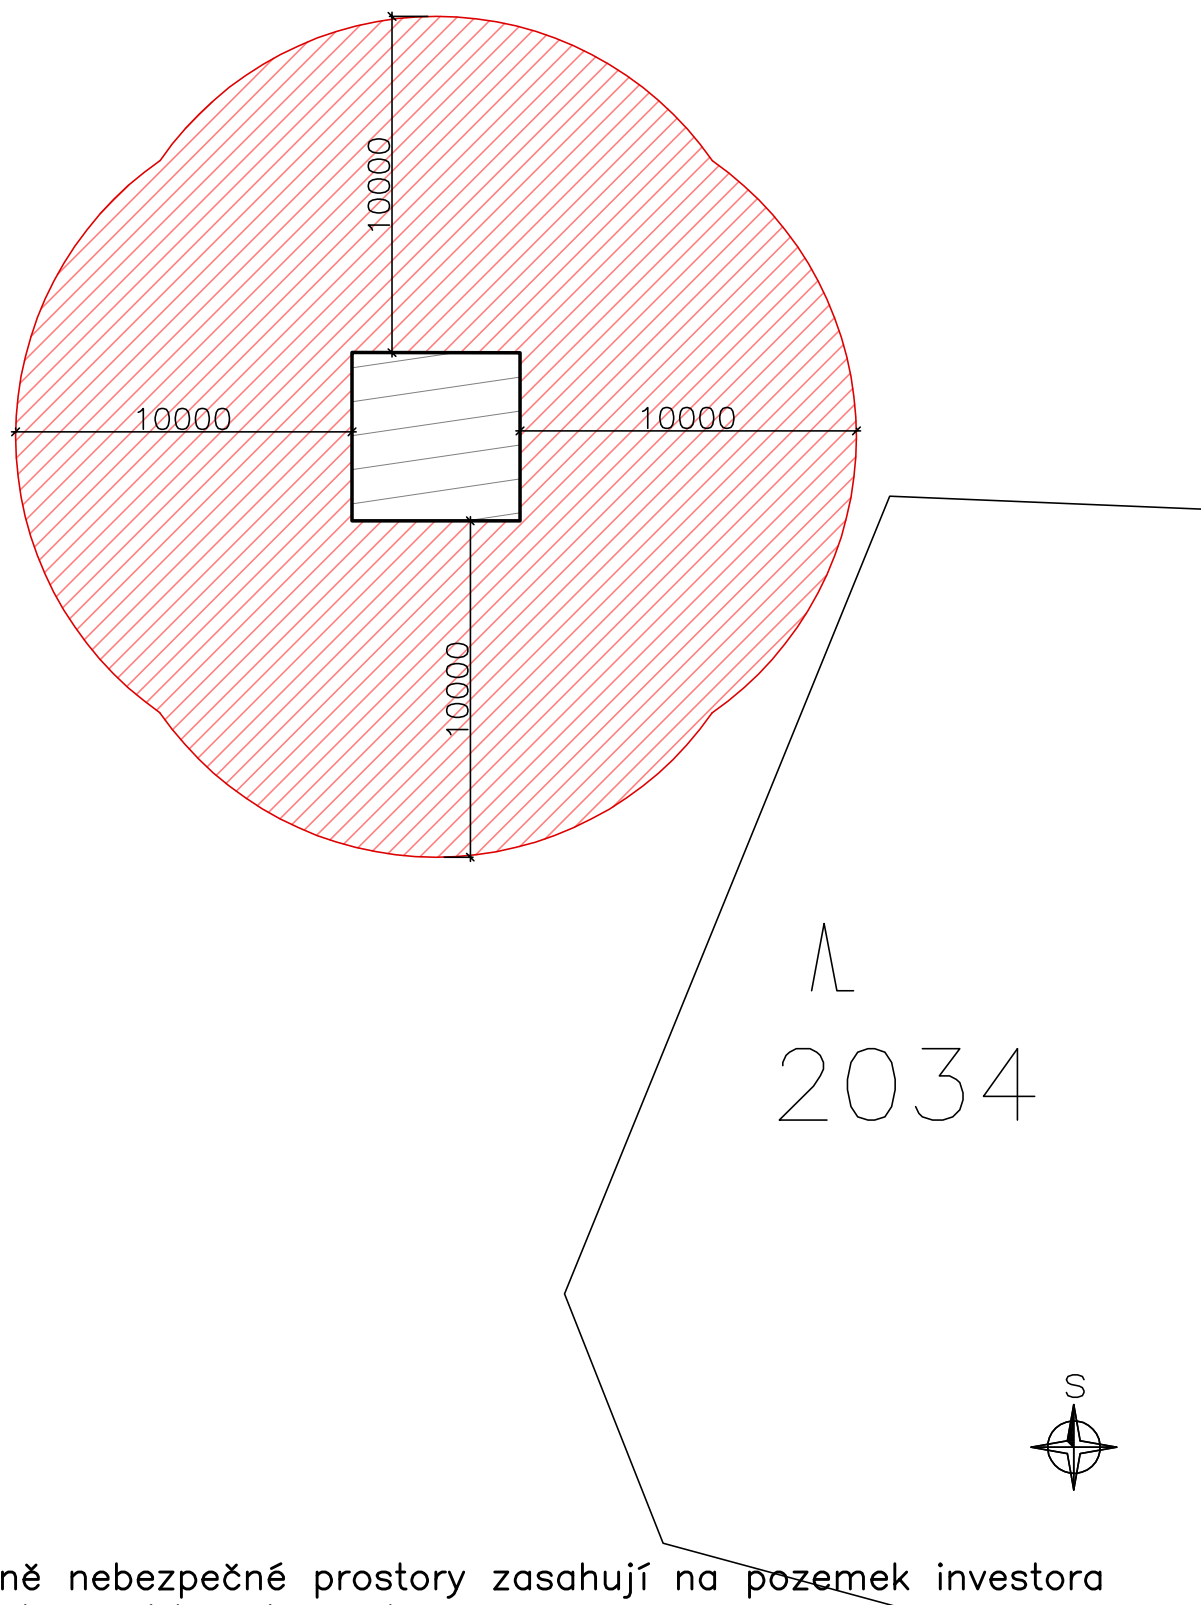

Požárně nebezpečné prostory zasahují na pozemek investora a veřejně přístupná prostor.  
V požárně nebezpečném prostoru se nenachází žádný objekt.