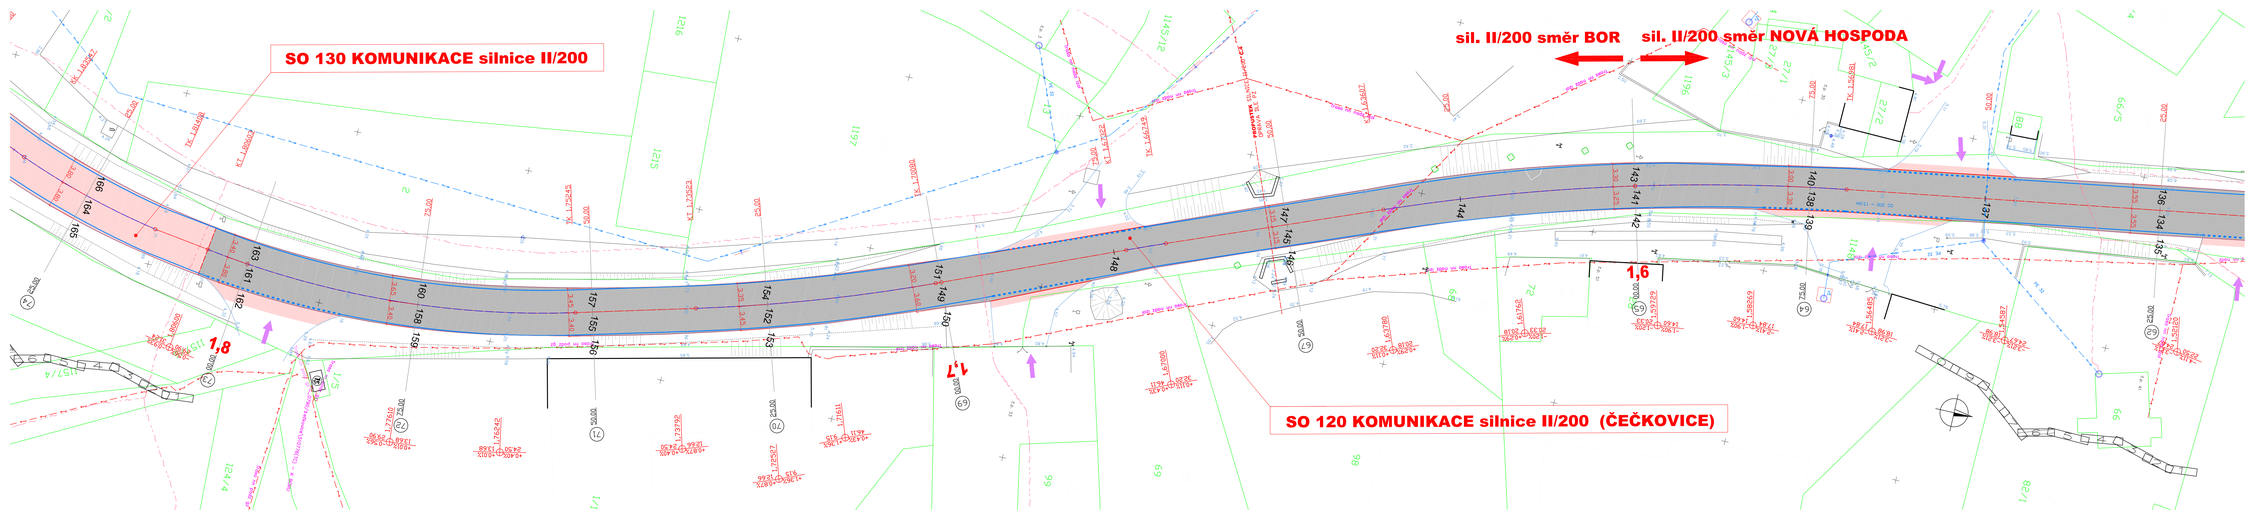

LEGENDA:

- KOMUNIKACE EXTRAVILÁN (SD 110, SD 130 KOMUNIKACE silnice II/200) ASFALTOVÝ BETON - výměna krytu vozovky, frézování 50mm
- KOMUNIKACE INTRAVILÁN (SD 120 KOMUNIKACE silnice II/200, ČEČKOVICE) ASFALTOVÝ BETON - výměna krytu vozovky, frézování 70mm
- výškově úprava hospodářských sjezdů - frézování
- výškově úprava hospodářských sjezdů, dopravních napojení - asfaltový beton

KOMUNIKACE — VDZ — V4 0,125
GEODET. ZAMĚŘENÍ — V09 1,5/1,5/0,25
HRANICE KN — V4 0,25
VYTYČOVACÍ BODY — V4 0,5/0,5/0,25
nanýšž svodidel
výškově úprava nist sjezdů a dopravních napojení, čintravlání

LEGENDA INŽENÝRSKÉ SÍTĚ:

- stěv. VVN vedení
- stěv. VN vedení
- stěv. NN vedení
- stěv. sdělovací sítě
- stěv. plynovod
- stěv. kanalizace
- stěv. vodovod

DŮLEŽITÉ UPOZORNĚNÍ:
Před zahájením zemních prací je bezpodmínečně nutné, aby vybraný dodavatel požádal všechny správce podzemních inženýrských sítí o jejich přesné vytýčení, zakreslení v této situaci je pouze informativní. Zemní práce pak v místech vytčení eventuelně souběhu s těmito sítěmi je nutno provádět ručně, se zvýšenou opatrností.

výškový SYSTÉM: Bpv
SOUŘADNICOVÝ SYSTÉM: JTSK

BOULA IPK s.r.o. inženýrská projektová kancelář - dopravní stavby
Goldschneidrova 2925/3, 301 00 Plzeň, tel. 377 421 190, www.boula.cz, IČ 280 35 461

Hlavní projektant	Vypracoval	Kontroloval	Místo BOR - okres ZR, Plzeňský kraj
Libor Boula	Ing.Martina Pavlíková	Libor Boula	Druh dokumentu PDPS
			Číslo zakázky 2019
Investor: SUSPK, p.o., Koterovská 462/162, 326 00 Plzeň			Datum 03/2020
Stavba: II/200 BOR - dálnice D5, OPRAVA			Měřítko 1:250
Název výkresu: KOORDINAČNÍ SITUAČNÍ VÝKRES ČÁST 6.			objekt C. · číslo 2.6 · list