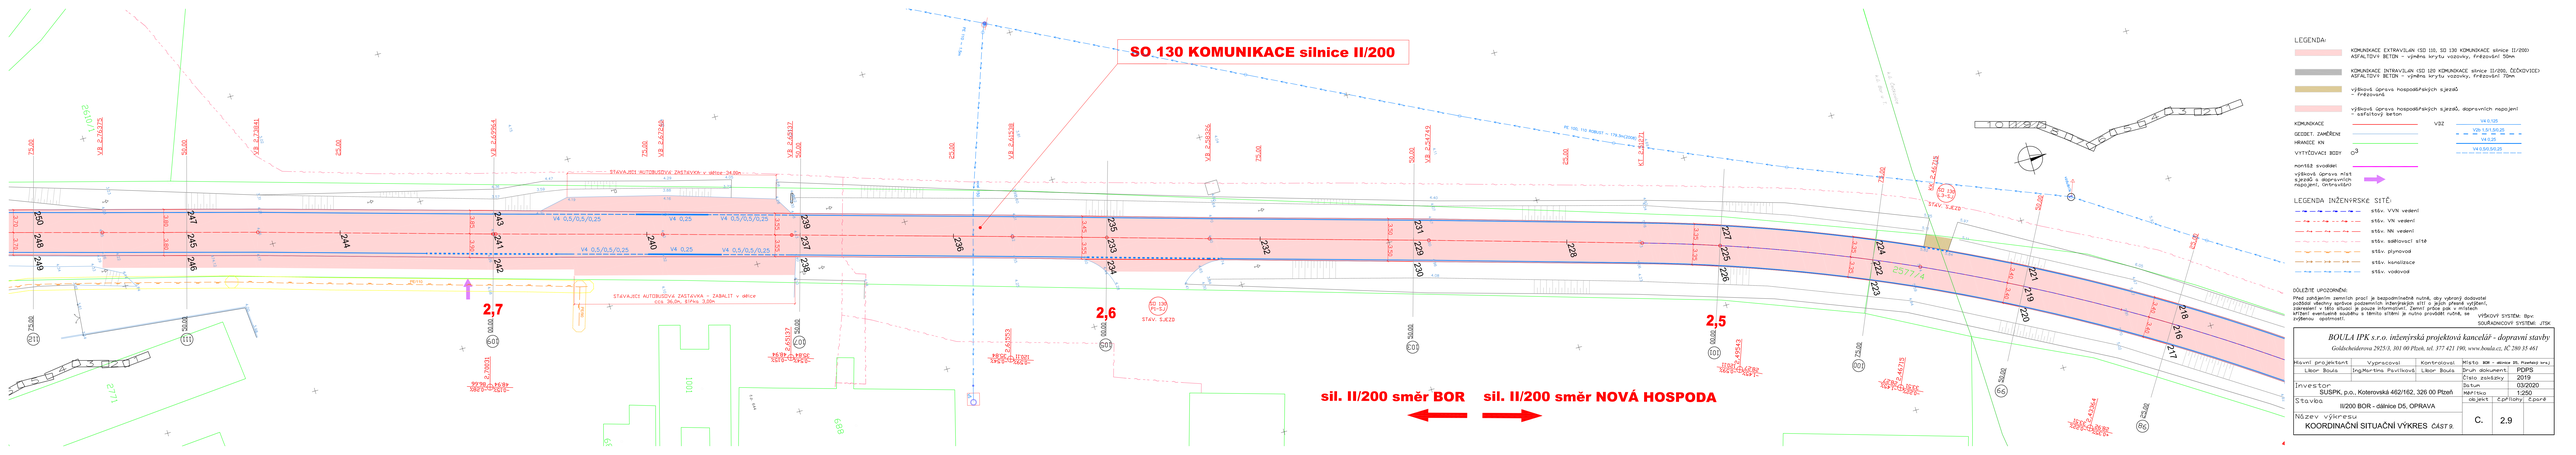
SO 130 KOMUNIKACE silnice II/200
STAVAJÍCÍ AUTOBUSOVÁ ZASTÁVKA v délce 24,00m
STAVAJÍCÍ AUTOBUSOVÁ ZASTÁVKA - ZABALIT v délce cca 36,0m, šířka 3,00m
2,7
2,6
2,5
sil. II/200 směr BOR
sil. II/200 směr NOVÁ HOSPODA
LEGENDA:
KOMUNIKACE EXTRAVILÁN (SO 110, SO 130 KOMUNIKACE silnice II/200) ASFALTOVÝ BETON - výměna krytu vozovky, frézování 50mm
KOMUNIKACE INTRAVILÁN (SO 120 KOMUNIKACE silnice II/200, ČEČOVICE) ASFALTOVÝ BETON - výměna krytu vozovky, frézování 70mm
výškové sjednocení nespojitých sjezdů - frézování
výškové sjednocení nespojitých sjezdů, dopravních napojení - asfaltový beton
KOMUNIKACE
GEODET. ZAMĚŘENÍ
HRANICE KN
VYTYČOVACÍ BODY
VBZ
V4 0,125
V2A 1,0/1,5/4,25
V4 0,25
V4 0,5/0,5/0,25
nemění svoboden
výškové sjednocení mist. sjezdů a dopravních napojení, ostrovůstění
LEGENDA INŽENÝRSKÉ SÍTĚ:
stáv. VVN vedení
stáv. VN vedení
stáv. NN vedení
stáv. sdělovací sítě
stáv. plynovod
stáv. kanalizace
stáv. vodovod
DŮLEŽITÉ UPOZORNĚNÍ:
Před zahájením jakýchkoli prací je bezpodmínečně nutné, aby vybraný dodavatel požádal všechny správce podzemních inženýrských sítí o jejich přesné vytýčení, zákresem v této situaci je pouze informativní. Není proto psa pro v místech, kde je nutné přesnému vytýčení v terénu situaci je nutno provádět ručně, se zvýšenou opatrností.
VÝŠKOVÝ SYSTÉM: Bpv
SOURADNICOVÝ SYSTÉM: JTSK
BOULA IPK s.r.o. inženýrská projektová kancelář - dopravní stavby
Gočárovaderova 2923/3, 301 00 Plzeň, tel: 377 421 190, www.boula.cz, IČ: 290 37 462
Hlavní projektant: Libor Boula
Vypracoval: Ing.Martina Pavlíková
Kontroloval: Libor Boula
Místo: KOK + okres (N, Pomezí sev.)
Druh dokument.: PDPS
Číslo zakázky: 2019
Datum: 03/2020
Měřítko originál: 1:250
Stavba: II/200 BOR - obnice DS, OPRAVA
Název výkresu: KOORDINAČNÍ SITUAČNÍ VÝKRES ČÁST 9.
C. 2.9