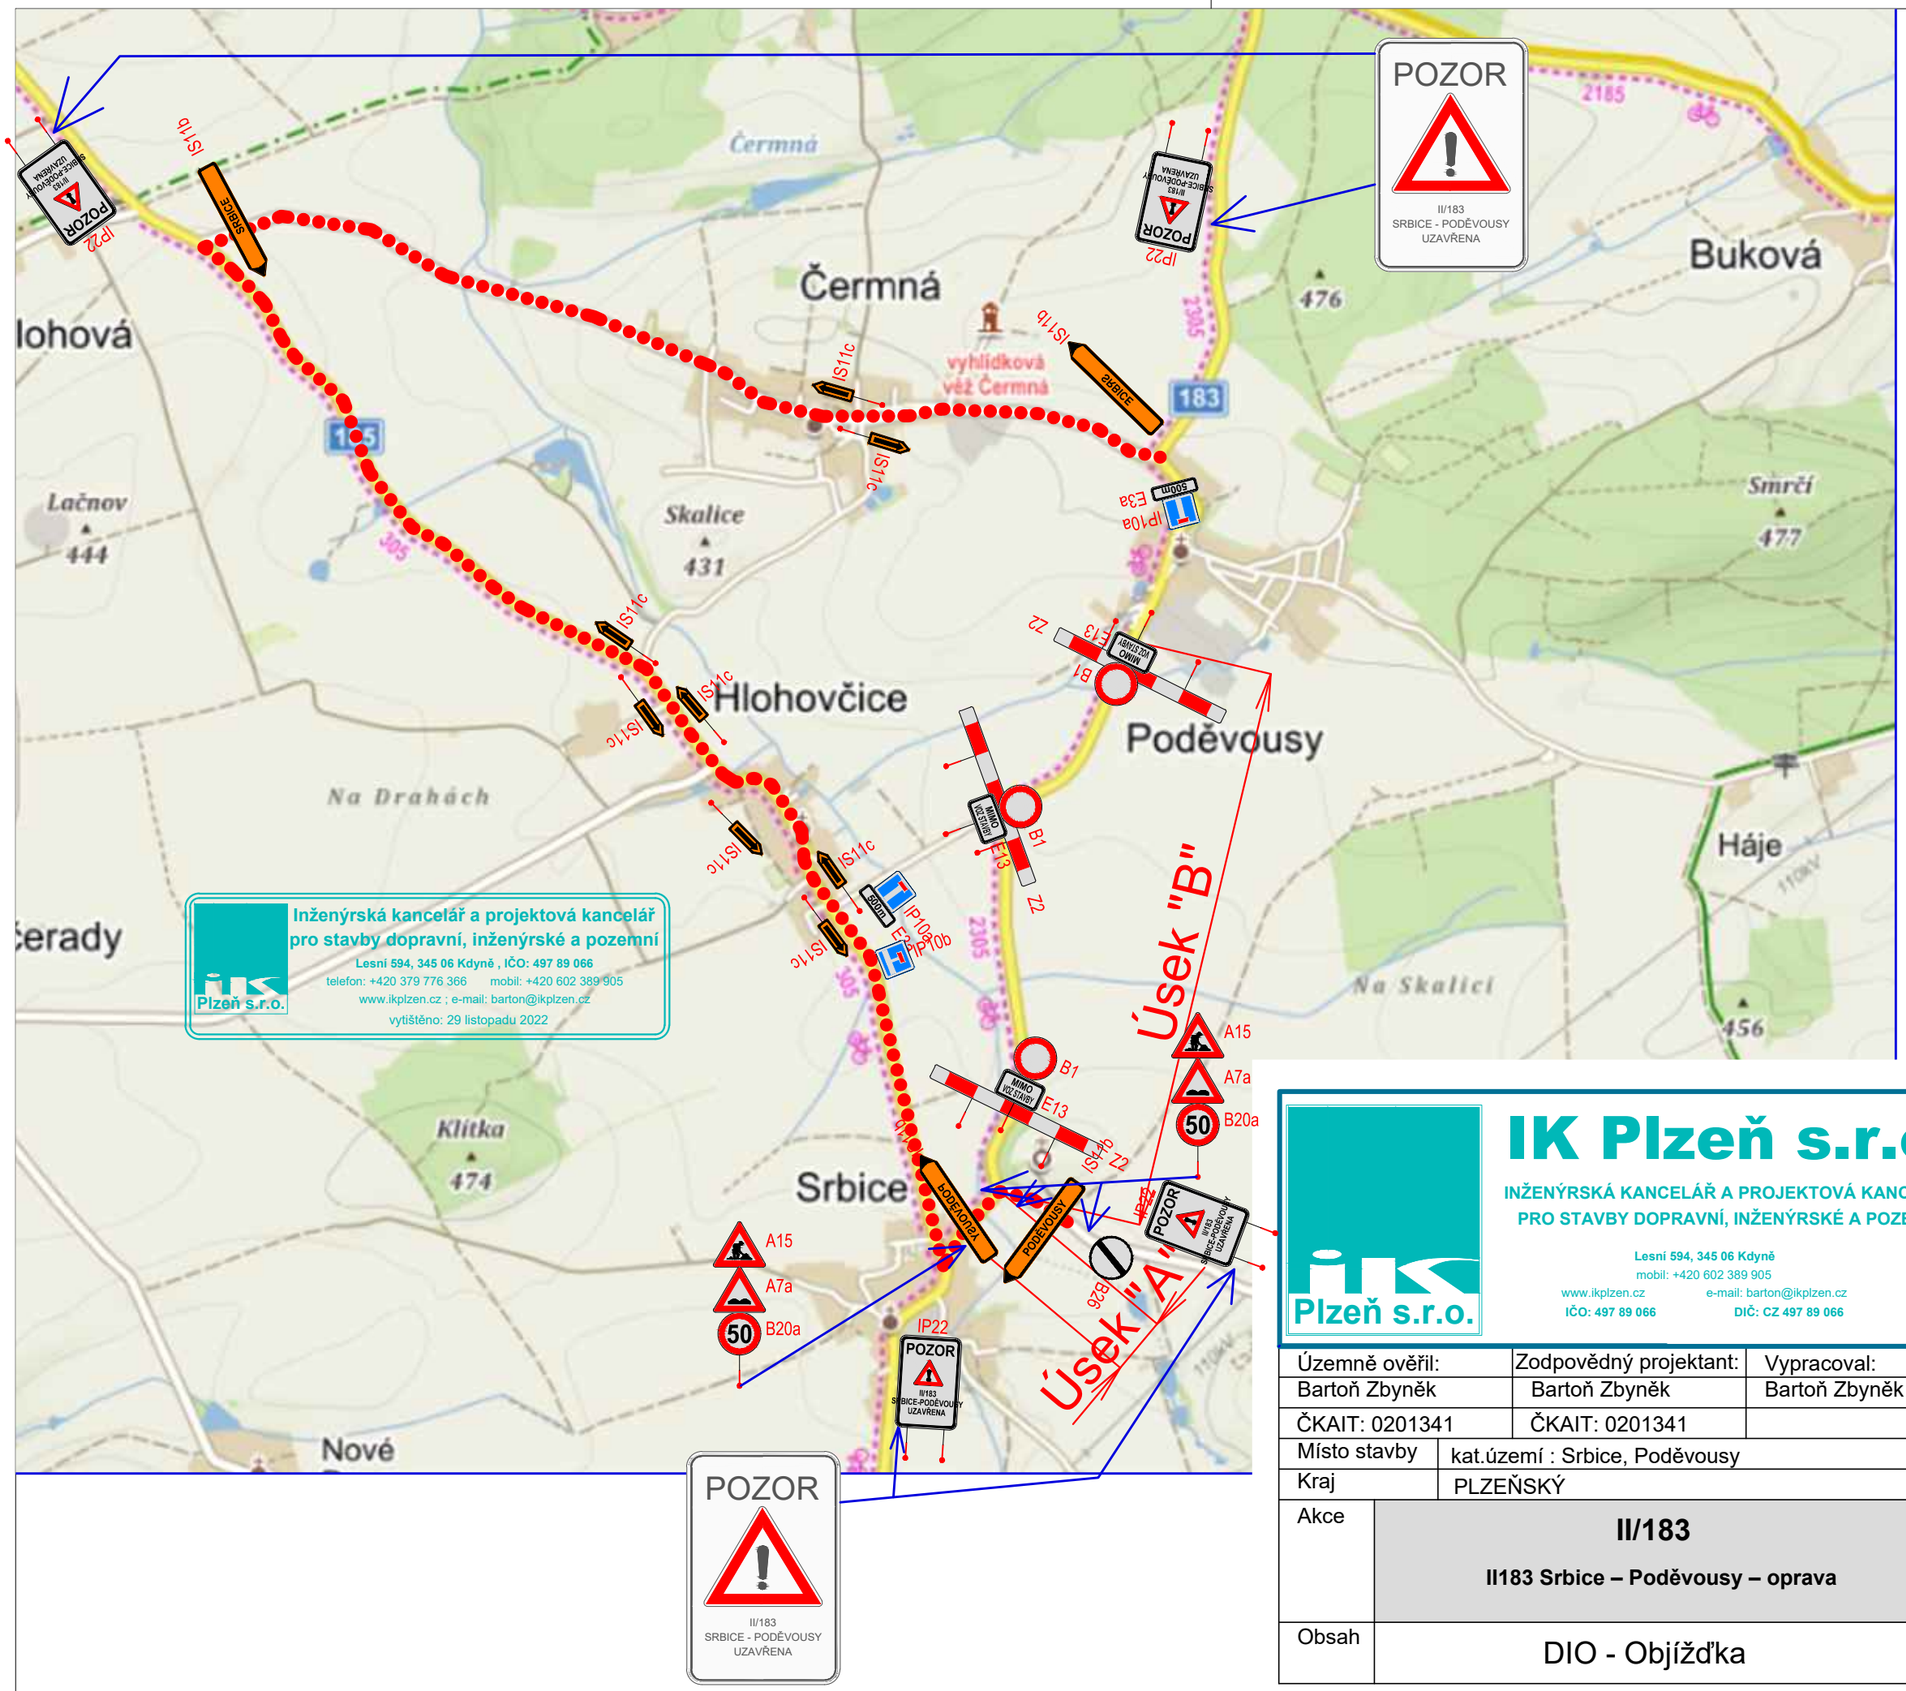

IK Plzeň s.r.o.

INŽENÝRSKÁ KANCELÁŘ A PROJEKTOVÁ KANCELÁŘ PRO STAVBY DOPRAVNÍ, INŽENÝRSKÉ A POZEMNÍ

Lesní 594, 345 06 Kdyně
mobil: +420 602 389 905
www.ikplzen.cz e-mail: barton@ikplzen.cz
IČO: 497 89 066 DIČ: CZ 497 89 066

Razítko a podpis			Pare
Územně ověřil:	Zodpovědný projektant:	Vypracoval:	Investor: **Správa a údržba silnic Plzeňského kraje, p.o.** Koterovská 462/162, Koterov, 326 00 Plzeň
Bartoň Zbyněk	Bartoň Zbyněk	Bartoň Zbyněk	
ČKAIT: 0201341	ČKAIT: 0201341		
Místo stavby	kat.území : Srbice, Poděvousy		
Kraj	PLZEŇSKÝ		
Akce	**II/183** **II183 Srbice – Poděvousy – oprava**		Číslo zakázky: 00422
			Datum: 11/2022
			Stupeň dokumentace: PDPS
			Měřítko: SCHEMA
Obsah	DIO - Objížďka		Číslo výkresu: B 8.2.1