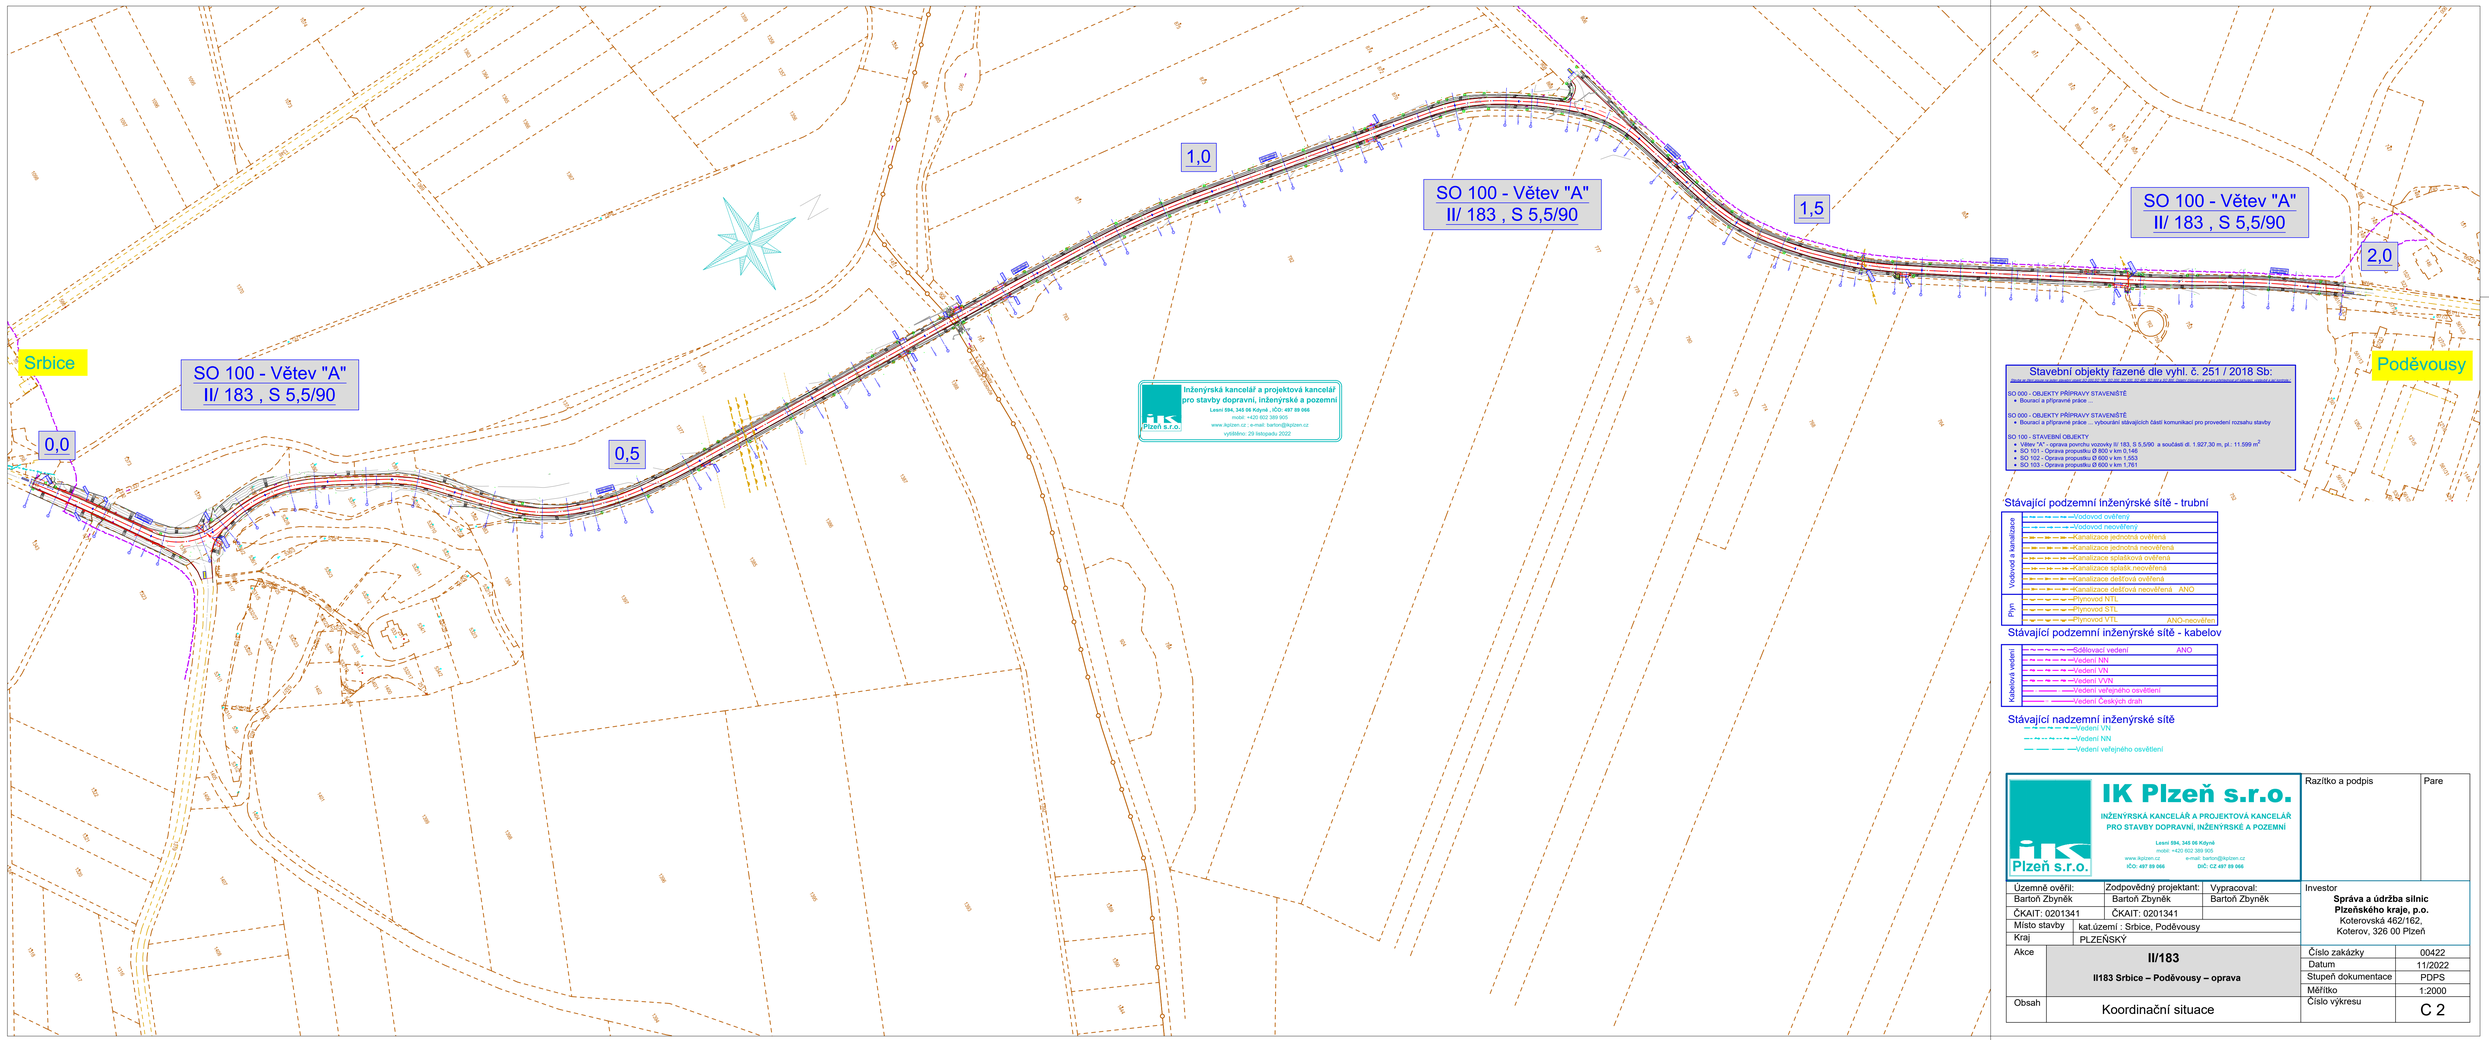

Stavební objekty řazené dle vyhl. č. 251 / 2018 Sb:

SO 000 - OBJEKTY PŘÍPRAVY STAVENIŠTĚ
- Bourací a přípravné práce ...

SO 000 - OBJEKTY PŘÍPRAVY STAVENIŠTĚ
- Bourací a přípravné práce ... vybourání stávajících částí komunikací pro provedení rozsahu stavby

SO 100 - STAVEBNÍ OBJEKTY
- Větev "A" - oprava povrchu vozovky II/ 183, S 5,5/90 a součástí d. 1.927,30 m, pl.: 11.599 m^2
- SO 101 - Oprava propustku Ø 800 v km 0,146
- SO 102 - Oprava propustku Ø 600 v km 1,553
- SO 103 - Oprava propustku Ø 800 v km 1,761

Stávající podzemní inženýrské sítě - trubní

Vodovod a kanalizace	Vodovod ověřený	
	Vodovod neověřený	
	Kanalizace jednotná ověřená	
	Kanalizace jednotná neověřená	
	Kanalizace splašková ověřená	
	Kanalizace splašk.neověřená	
	Kanalizace dešťová ověřená	
	Kanalizace dešťová neověřená	ANO-
Plyn	Plynovod NTL	
	Plynovod STL	
	Plynovod VTL	ANO-neověřen

Stávající podzemní inženýrské sítě - kabelov

Kabelová vedení	Sdělovací vedení	ANO
	Vedení NN	
	Vedení VN	
	Vedení VVN	
	Vedení veřejného osvětlení	
	Vedení Českých drah	

Stávající nadzemní inženýrské sítě

- Vedení VN
- Vedení NN
- Vedení veřejného osvětlení

IK Plzeň s.r.o.
INŽENÝRSKÁ KANCELÁŘ A PROJEKTOVÁ KANCELÁŘ PRO STAVBY DOPRAVNÍ, INŽENÝRSKÉ A POZEMNÍ
Lesní 594, 345 06 Kdyně
mobil: +420 602 389 905
www.ikplzen.cz e-mail: bartonj@ikplzen.cz
IČO: 497 89 066 DIČ: CZ 497 89 066

Razítko a podpis | Pare

Územně ověřil:	Zodpovědný projektant:	Vypracoval:
Barton Zbyněk	Barton Zbyněk	Barton Zbyněk
ČKAIT: 0201341	ČKAIT: 0201341	
Místo stavby	kat.území : Srbice, Poděvousy	
Kraj	PLZEŇSKÝ	

Investor
Správa a údržba silnic Plzeňského kraje, p.o.
Koterovská 462/162,
Koterov, 326 00 Plzeň

Akce	**II/183** **II183 Srbice – Poděvousy – oprava**	Číslo zakázky	00422
		Datum	11/2022
		Stupeň dokumentace	PDPS
		Měřítko	1:2000
Obsah	Koordinační situace	Číslo výkresu	C 2