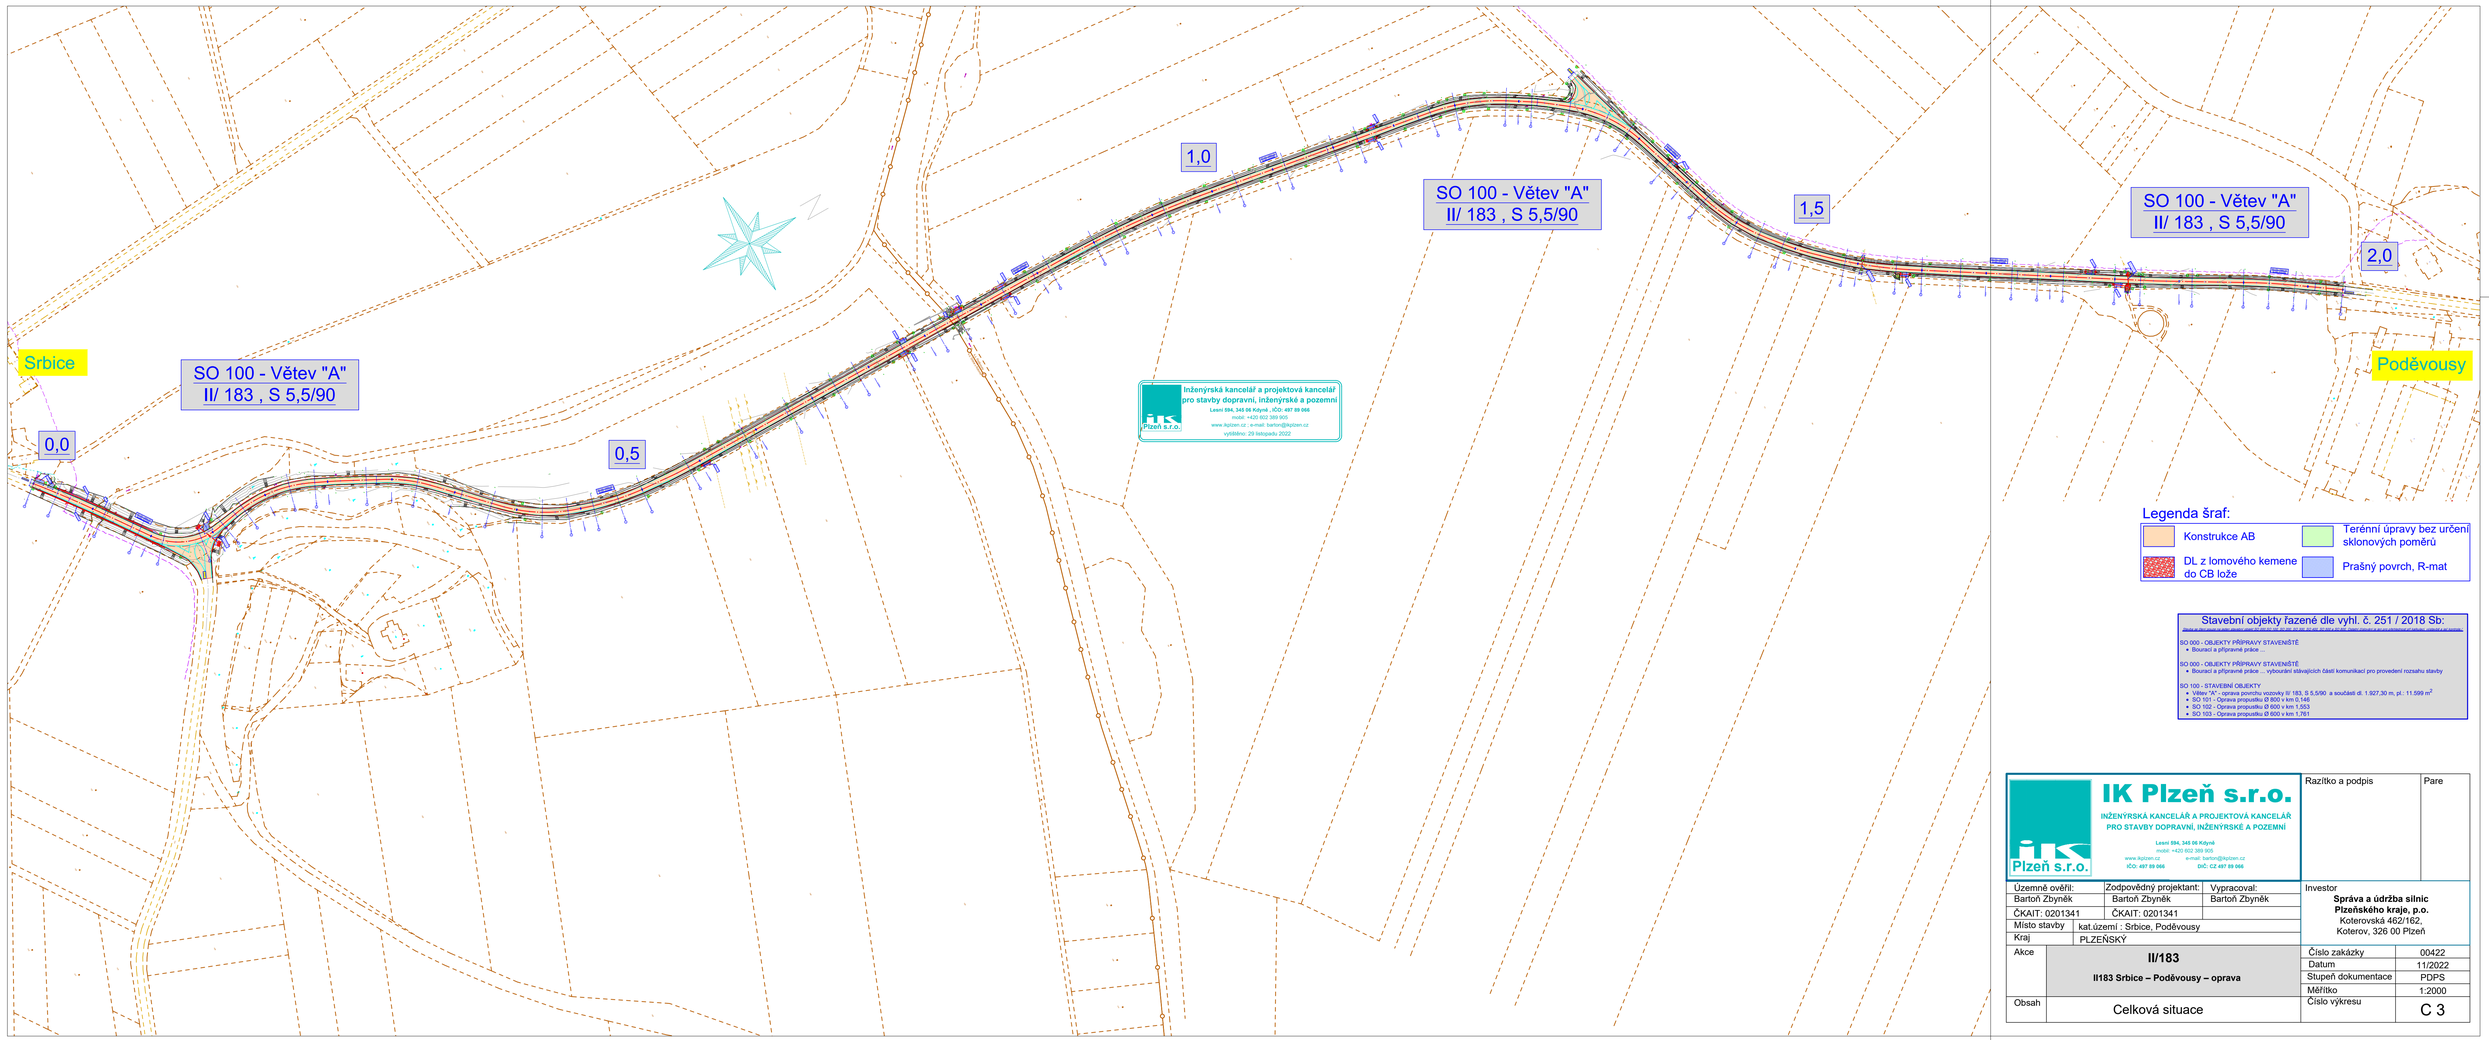

IK Plzeň s.r.o.

INŽENÝRSKÁ KANCELÁŘ A PROJEKTOVÁ KANCELÁŘ PRO STAVBY DOPRAVNÍ, INŽENÝRSKÉ A POZEMNÍ

Lesní 594, 345 06 Kdyně
mobil: +420 602 389 905
www.ikplzen.cz e-mail: bartonj@ikplzen.cz
IČO: 497 89 066 DIČ: CZ 497 89 066

Razítko a podpis			Pare
Územně ověřil:	Zodpovědný projektant:	Vypracoval:	
Barton Zbyněk	Barton Zbyněk	Barton Zbyněk	
ČKAIT: 0201341	ČKAIT: 0201341		
Místo stavby	kat.území : Srbice, Poděvousy		
Kraj	PLZEŇSKÝ		
Akce	**II/183** **II183 Srbice – Poděvousy – oprava**		
Obsah	Celková situace		

Investor
Správa a údržba silnic Plzeňského kraje, p.o.
Koterovská 462/162,
Koterov, 326 00 Plzeň

Číslo zakázky	00422
Datum	11/2022
Stupeň dokumentace	PDPS
Měřítko	1:2000
Číslo výkresu	C 3